

ASEMAKAAVAN MUUTOS


KAUPPATORI JA MATKUSTAJASATAMA

LIITE 4


30.09.2020

YHDYSKUNTATEKNINEN VERKOSTO


- KAUKOKOLÄMPÖ
- HULEVESI
- JÄTEVESI
- VESIJOHTO
- SÄHKÖ
- KATUVALOT
- TELE
- YHDISTELMÄ

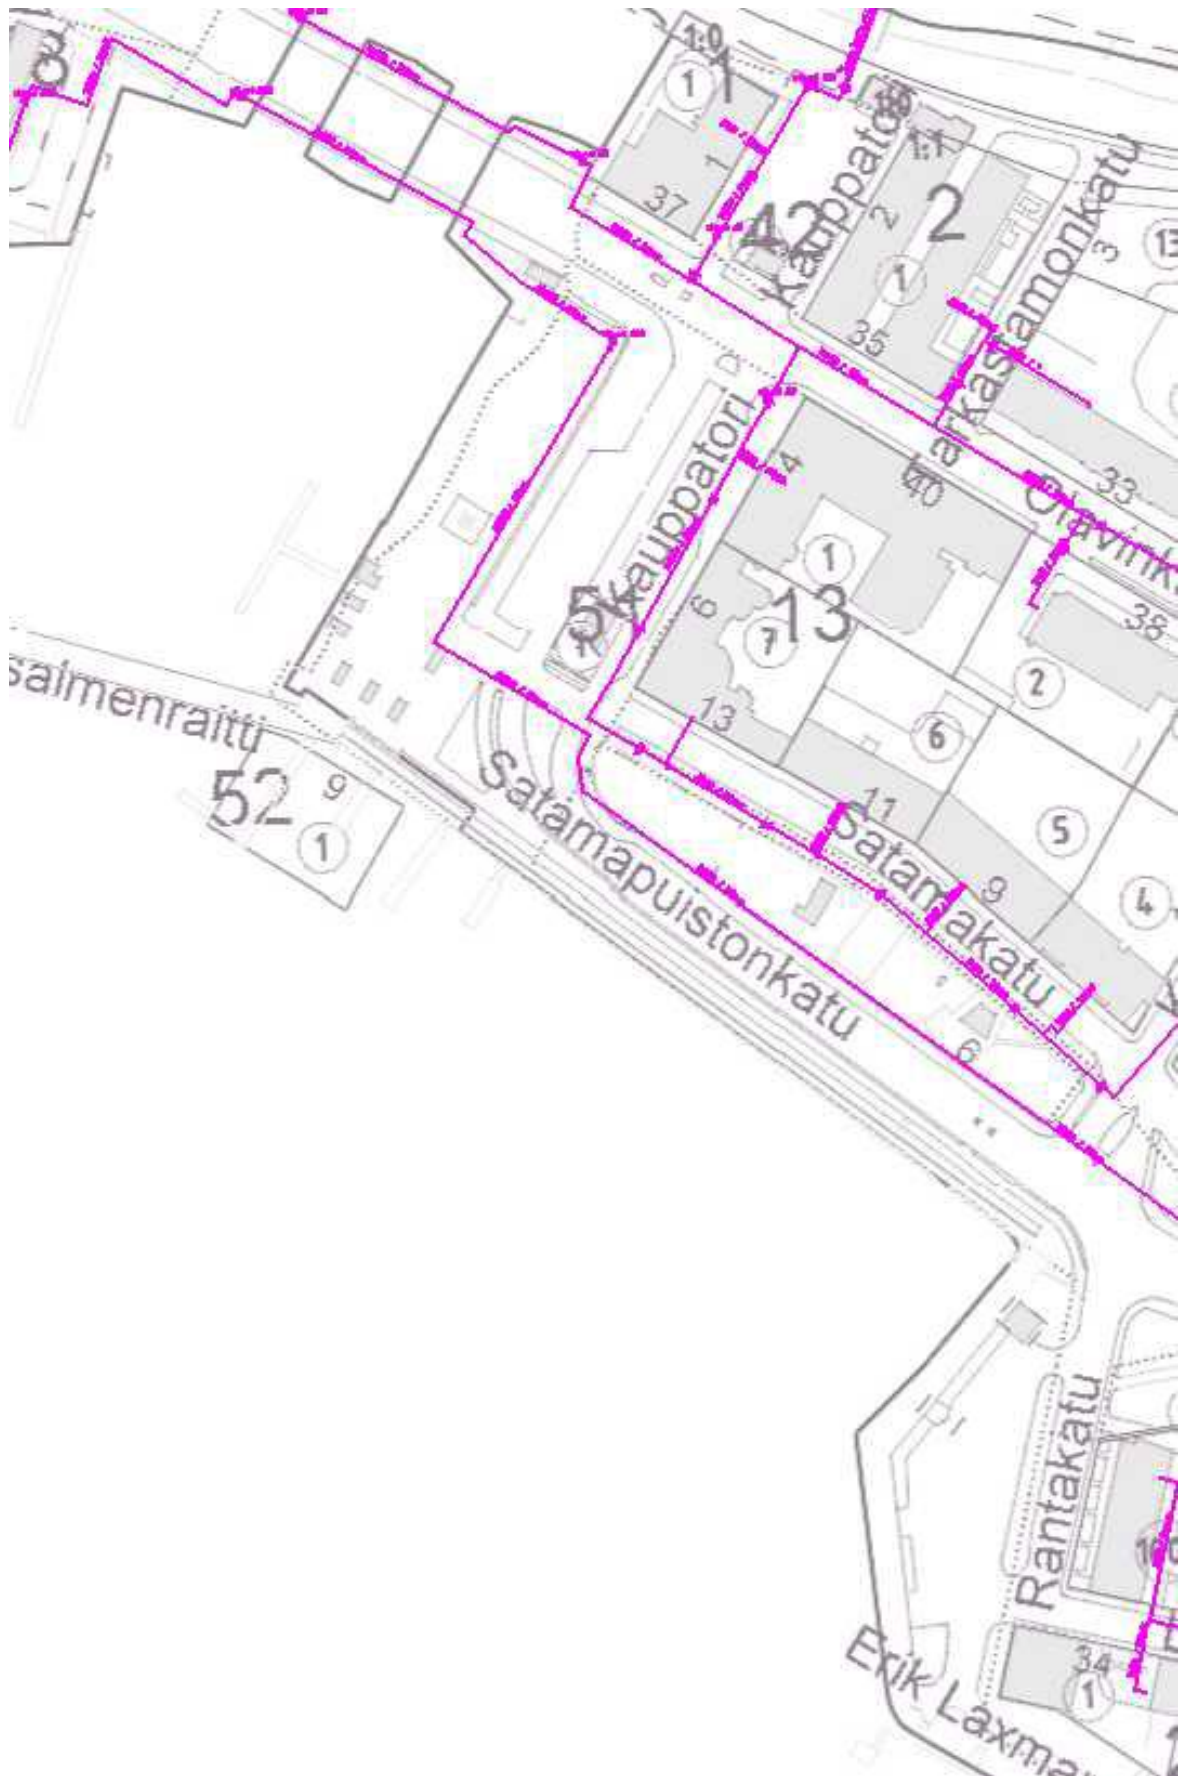


KAUKOLÄMPÖ

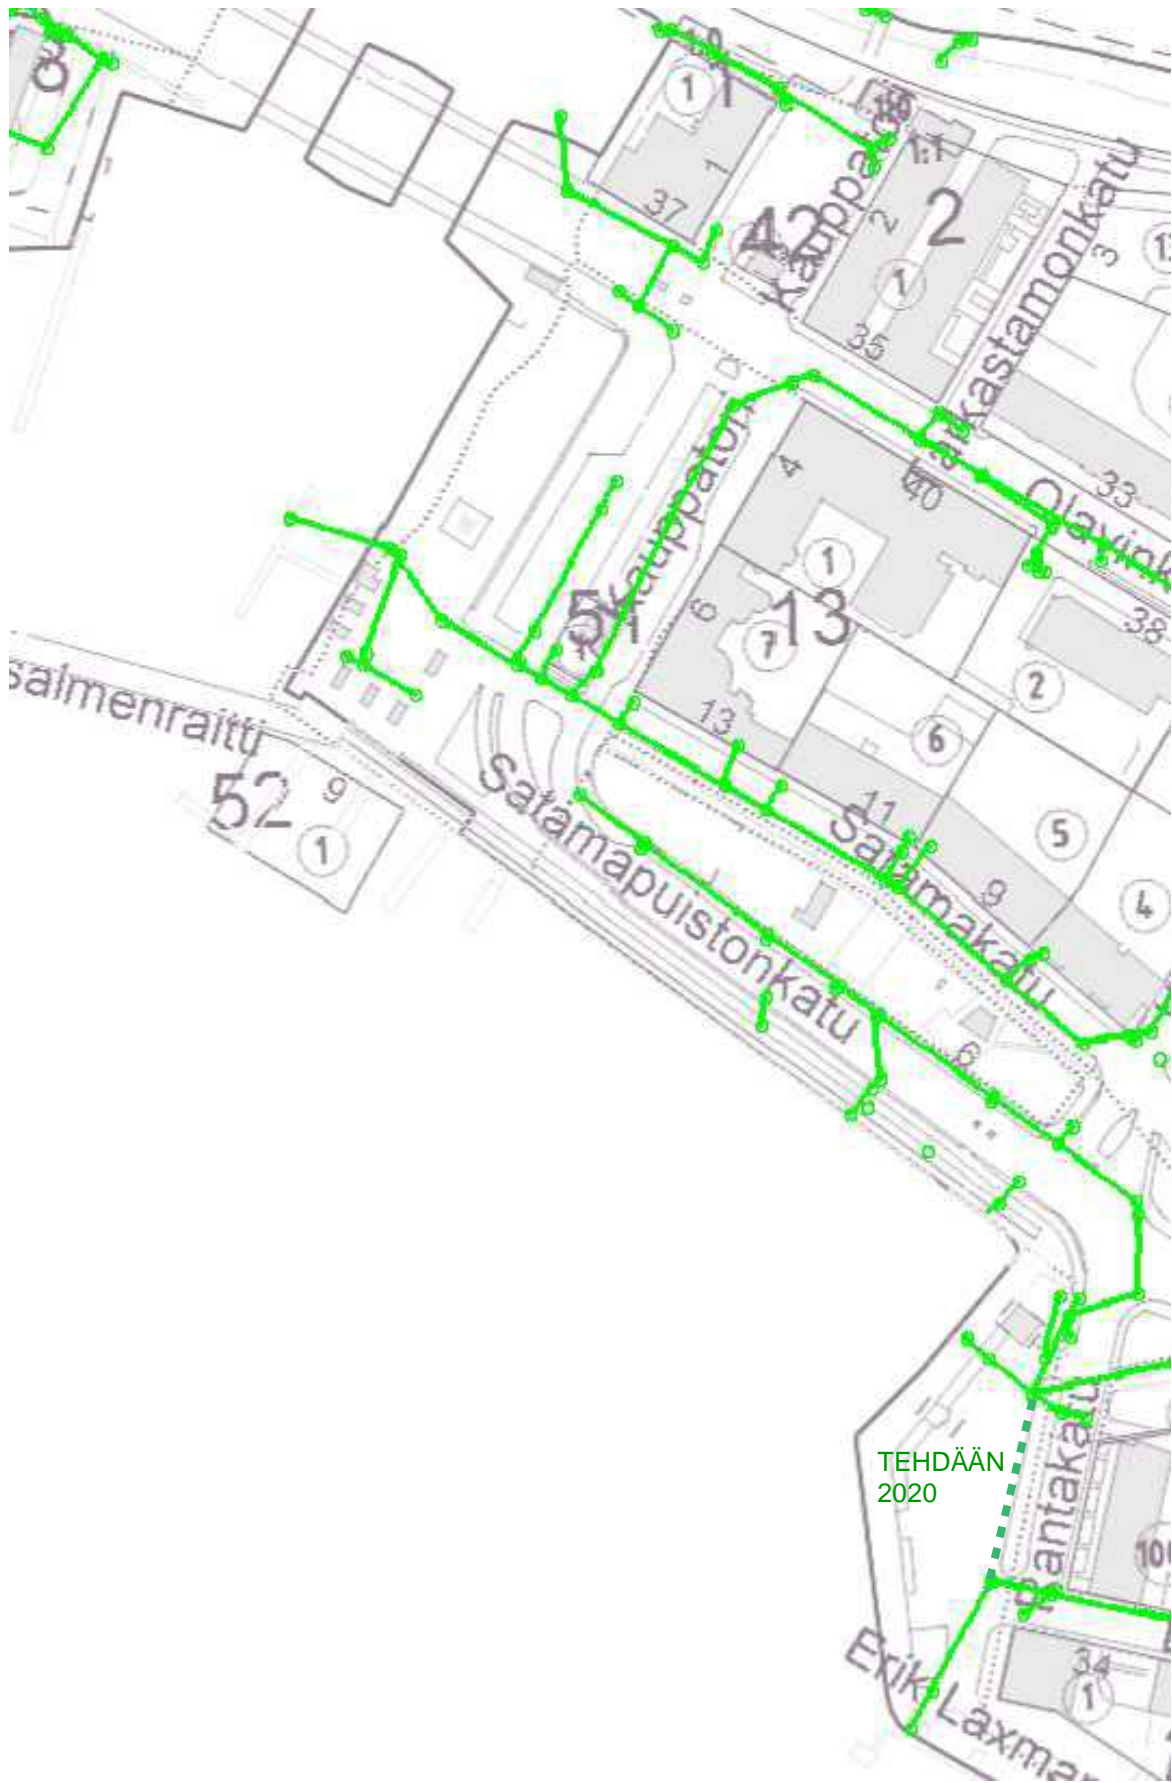


HULEVESI

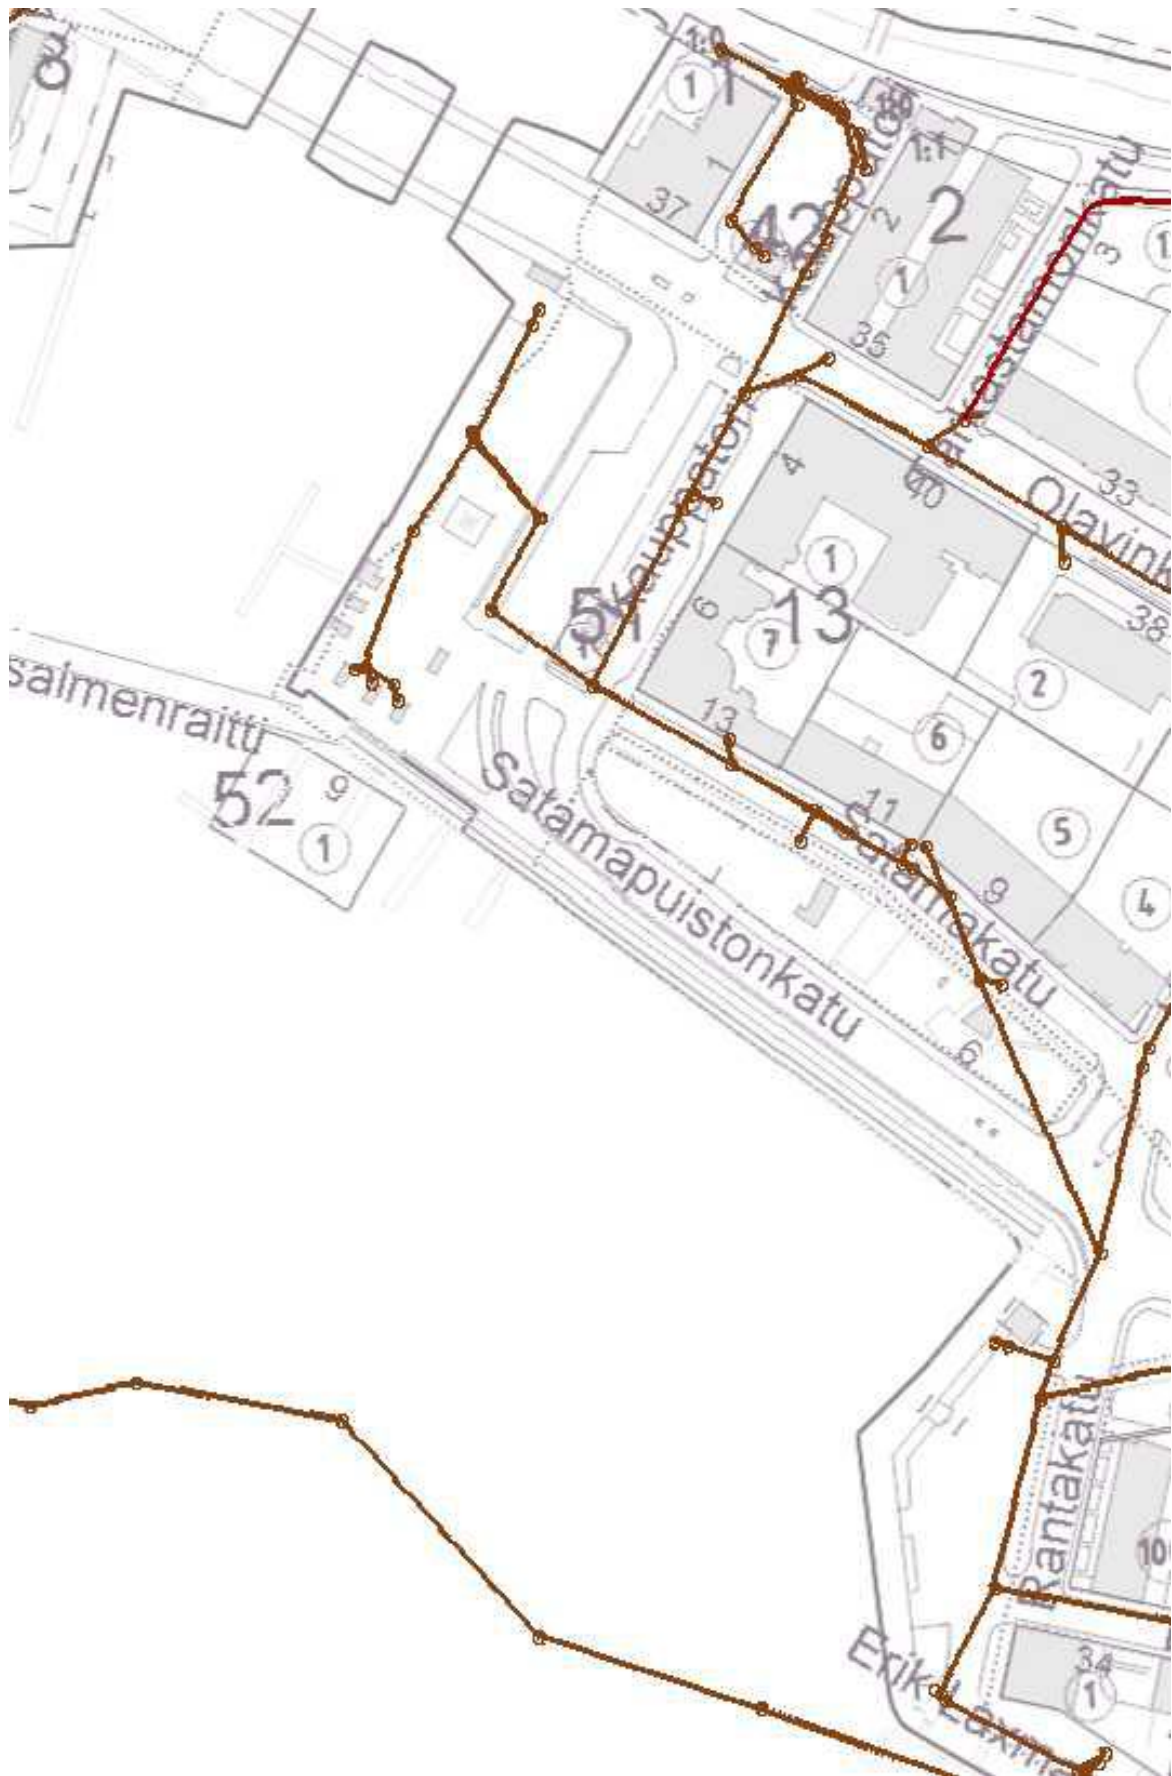

JÄTEVESI

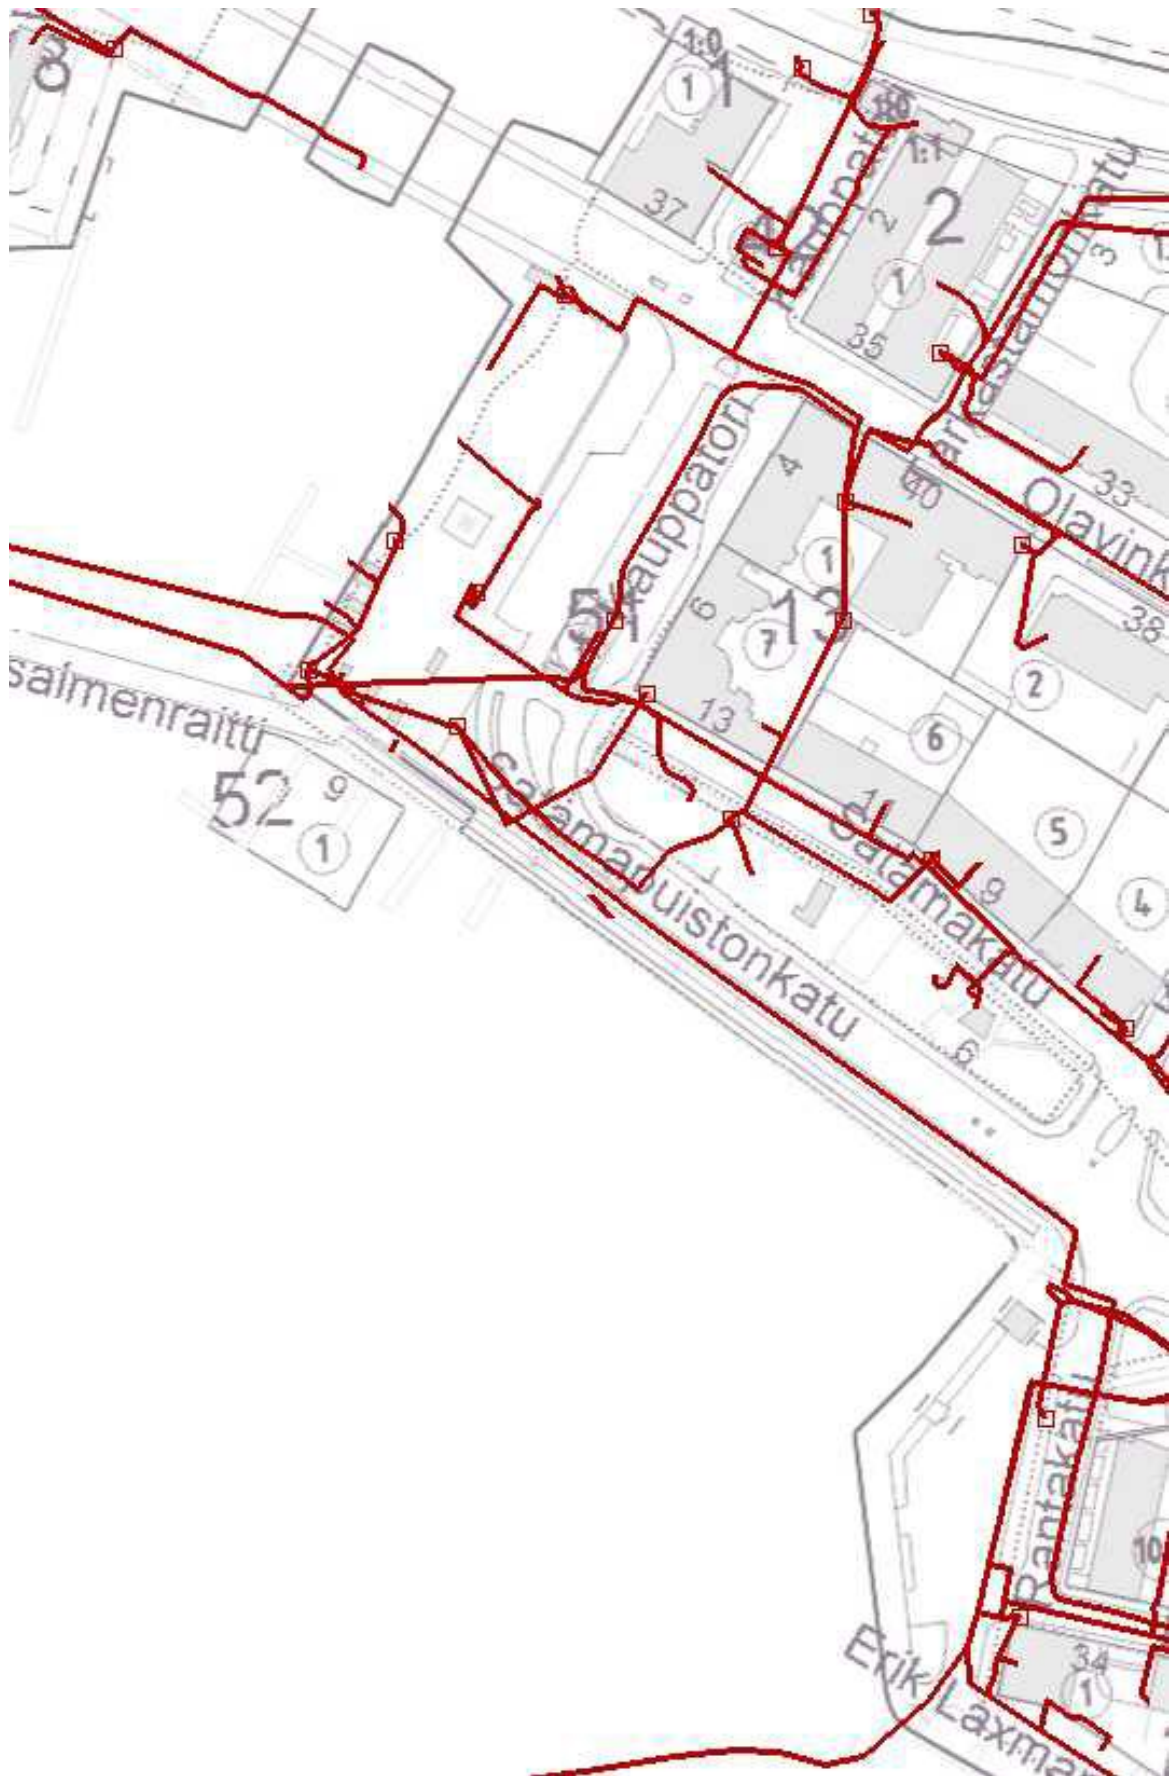


SÄHKÖ

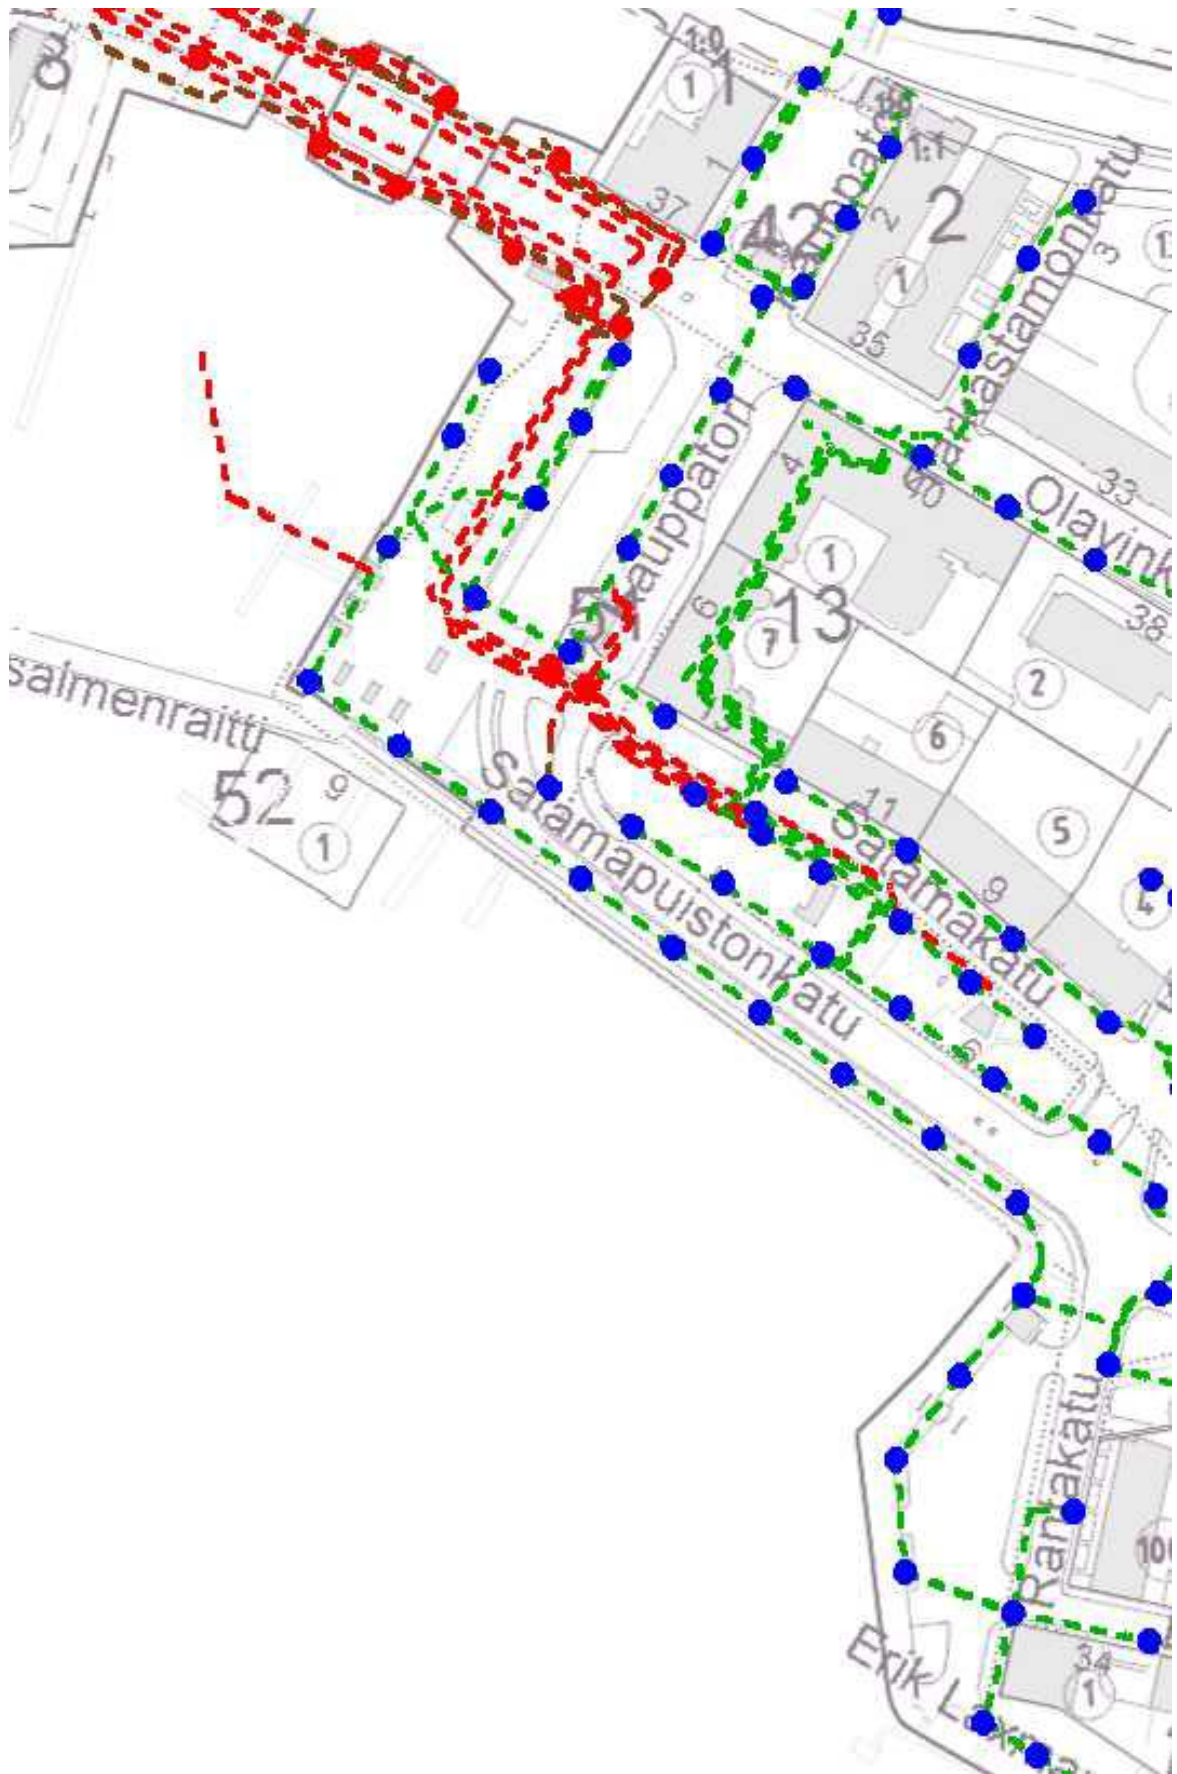

KATUVALO





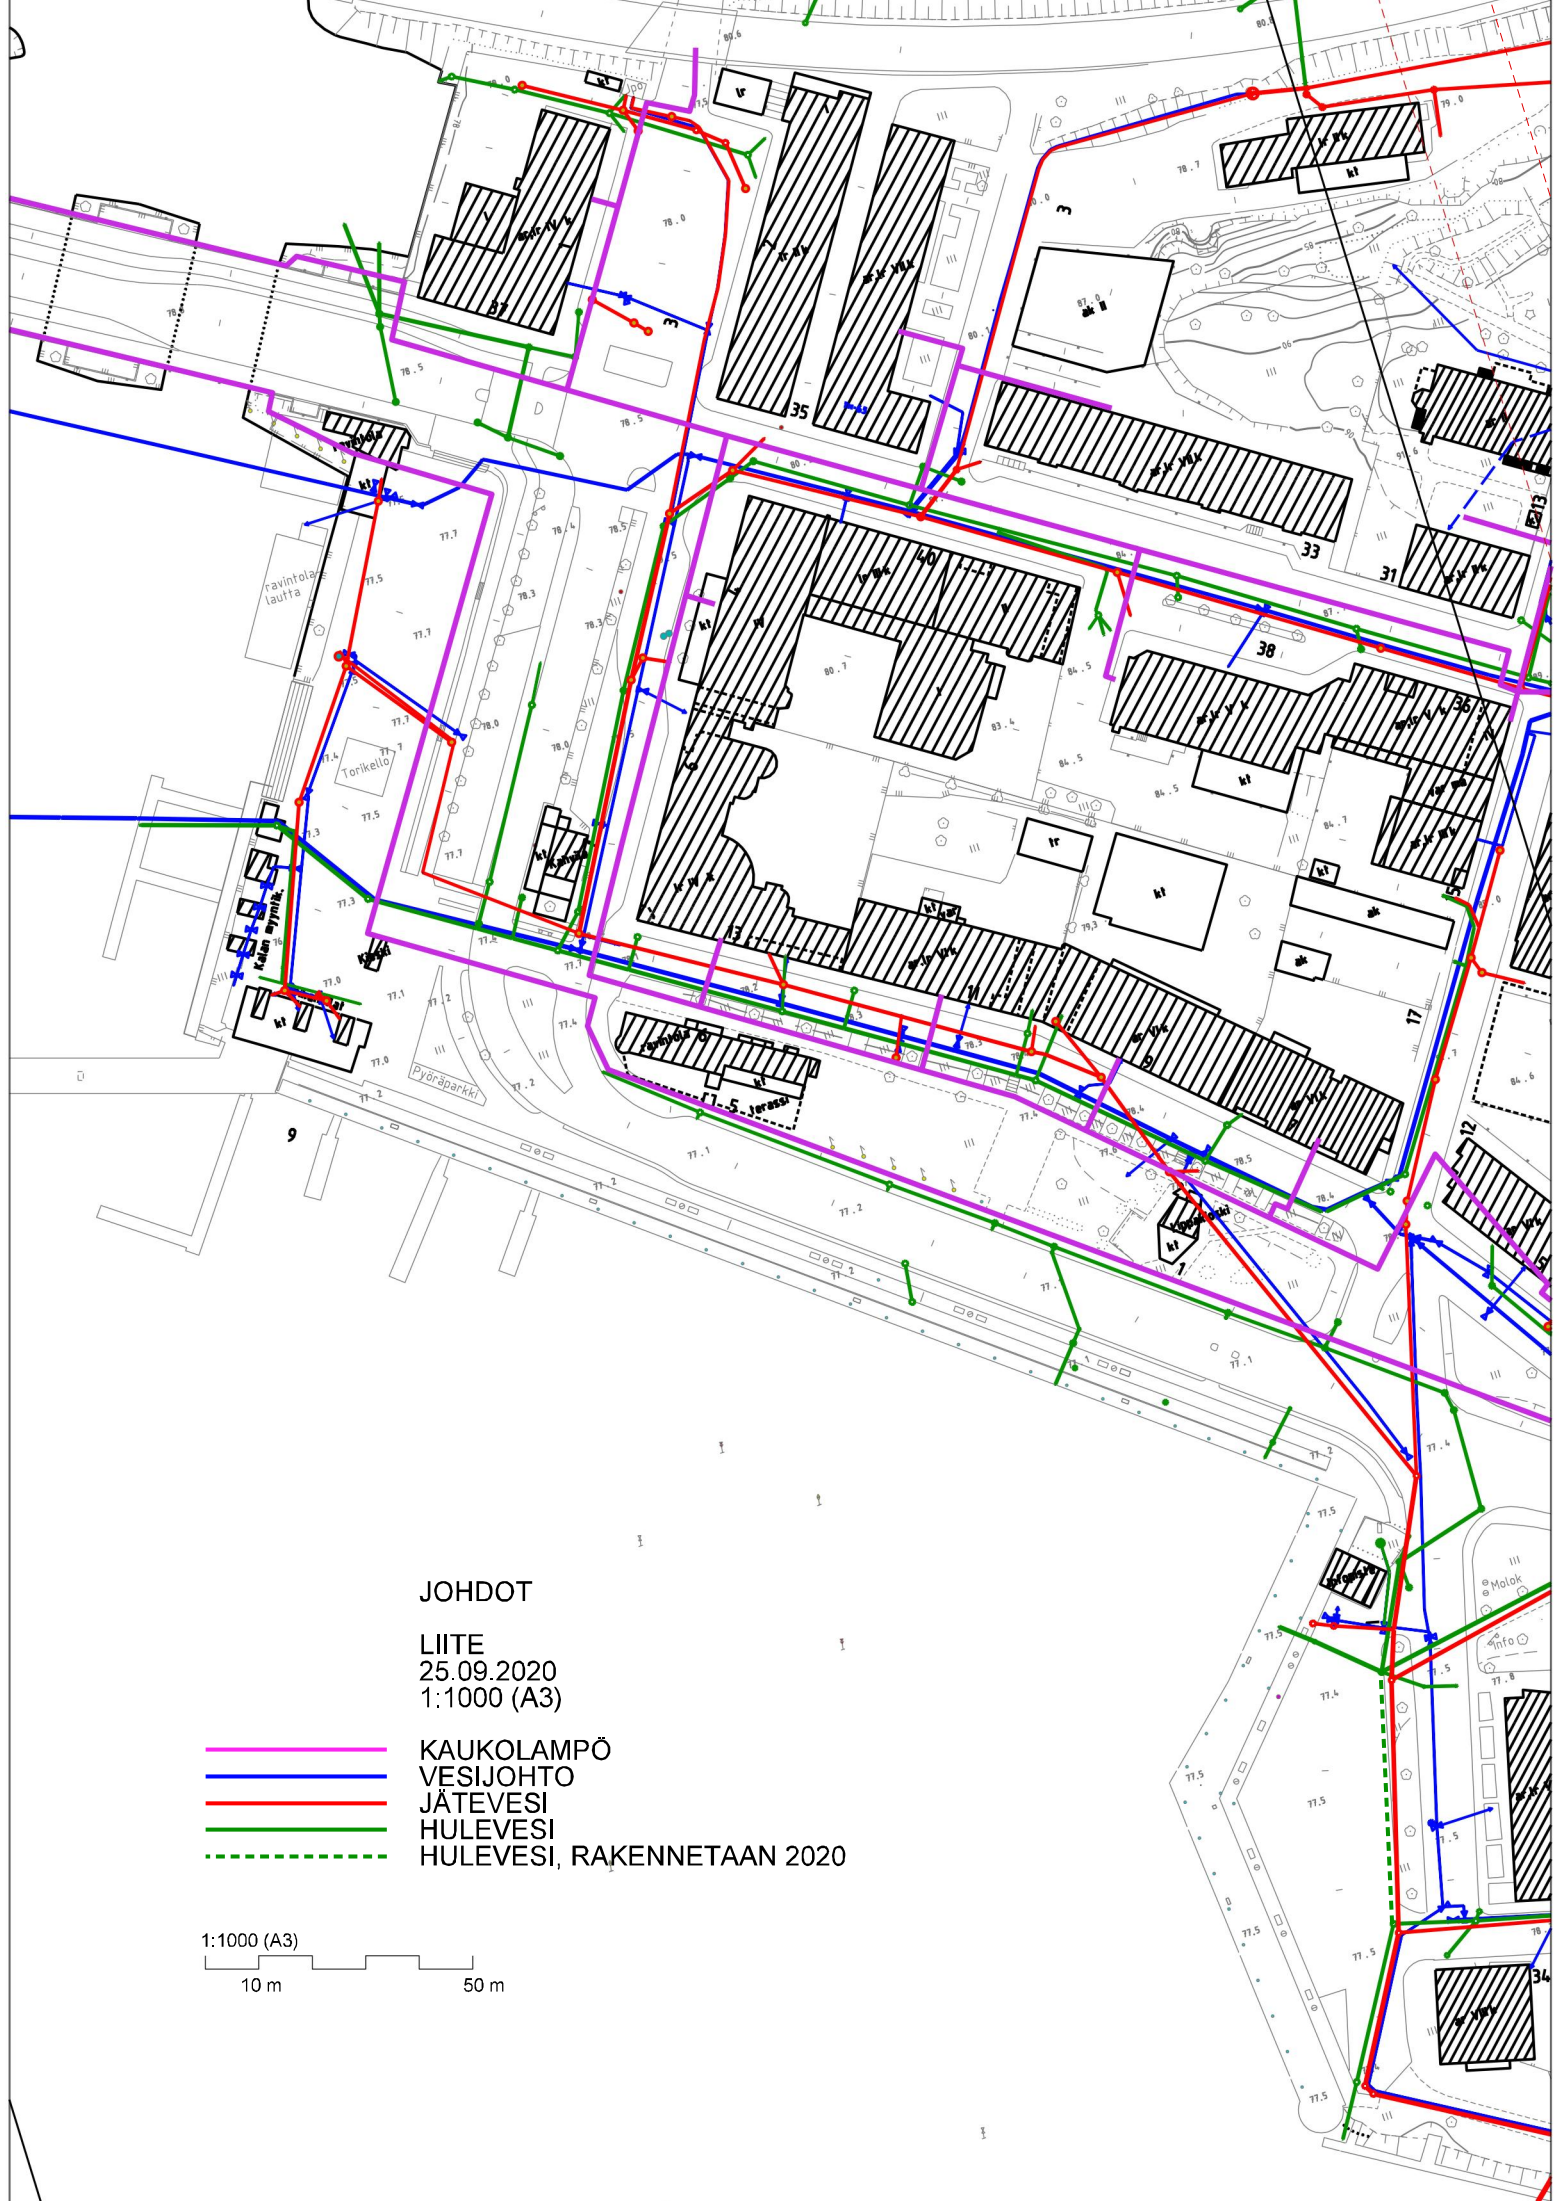


TELE



JOHDOT

LIITE
25.09.2020
1:1000 (A3)

-  KAUKOLAMPÖ
-  VESIJOHTO
-  JÄTEVESI
-  HULEVESI
-  HULEVESI, RAKENNETAAN 2020

1:1000 (A3)
10 m 50 m