
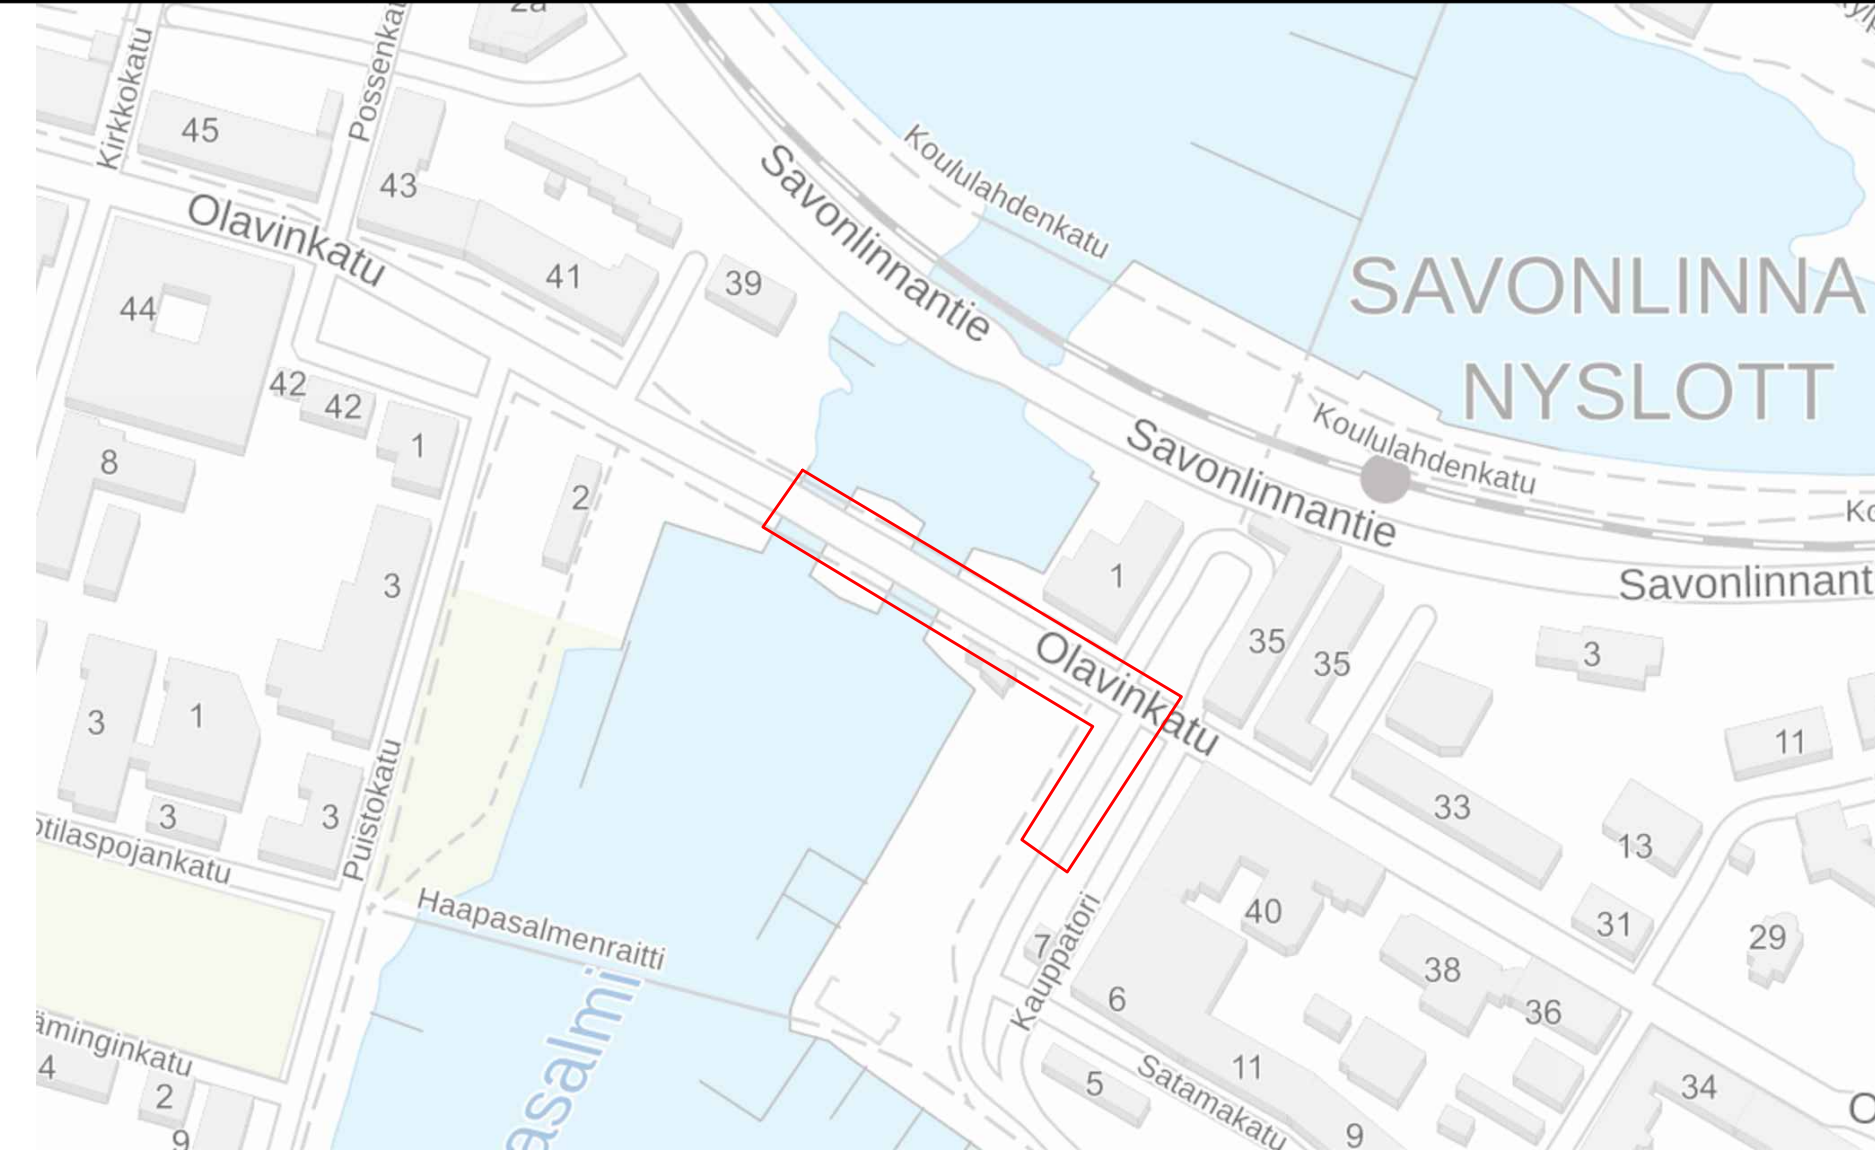


- Merkkien selitteet**
- Hulevesiviemäri 200M SN8
  - Hv tarkastuskaivo ritiläkansi 560 / 315
  - Ajorata SMA 16/100 (40 mm), ABK 20/125 (50 mm)
  - Klv Ab 11/100 (40 mm)
  - Kiveys, ylijokiveys, graniitti nupukivi (uusi)
  - Kiveys, ylijokiveys (vanha)
  - Kiveys, parkkipaikka
  - Kiveys, suojatie

**Tyyppipoikkileikkaukset 1:100**  
PL 1 - 22, 66 - 96

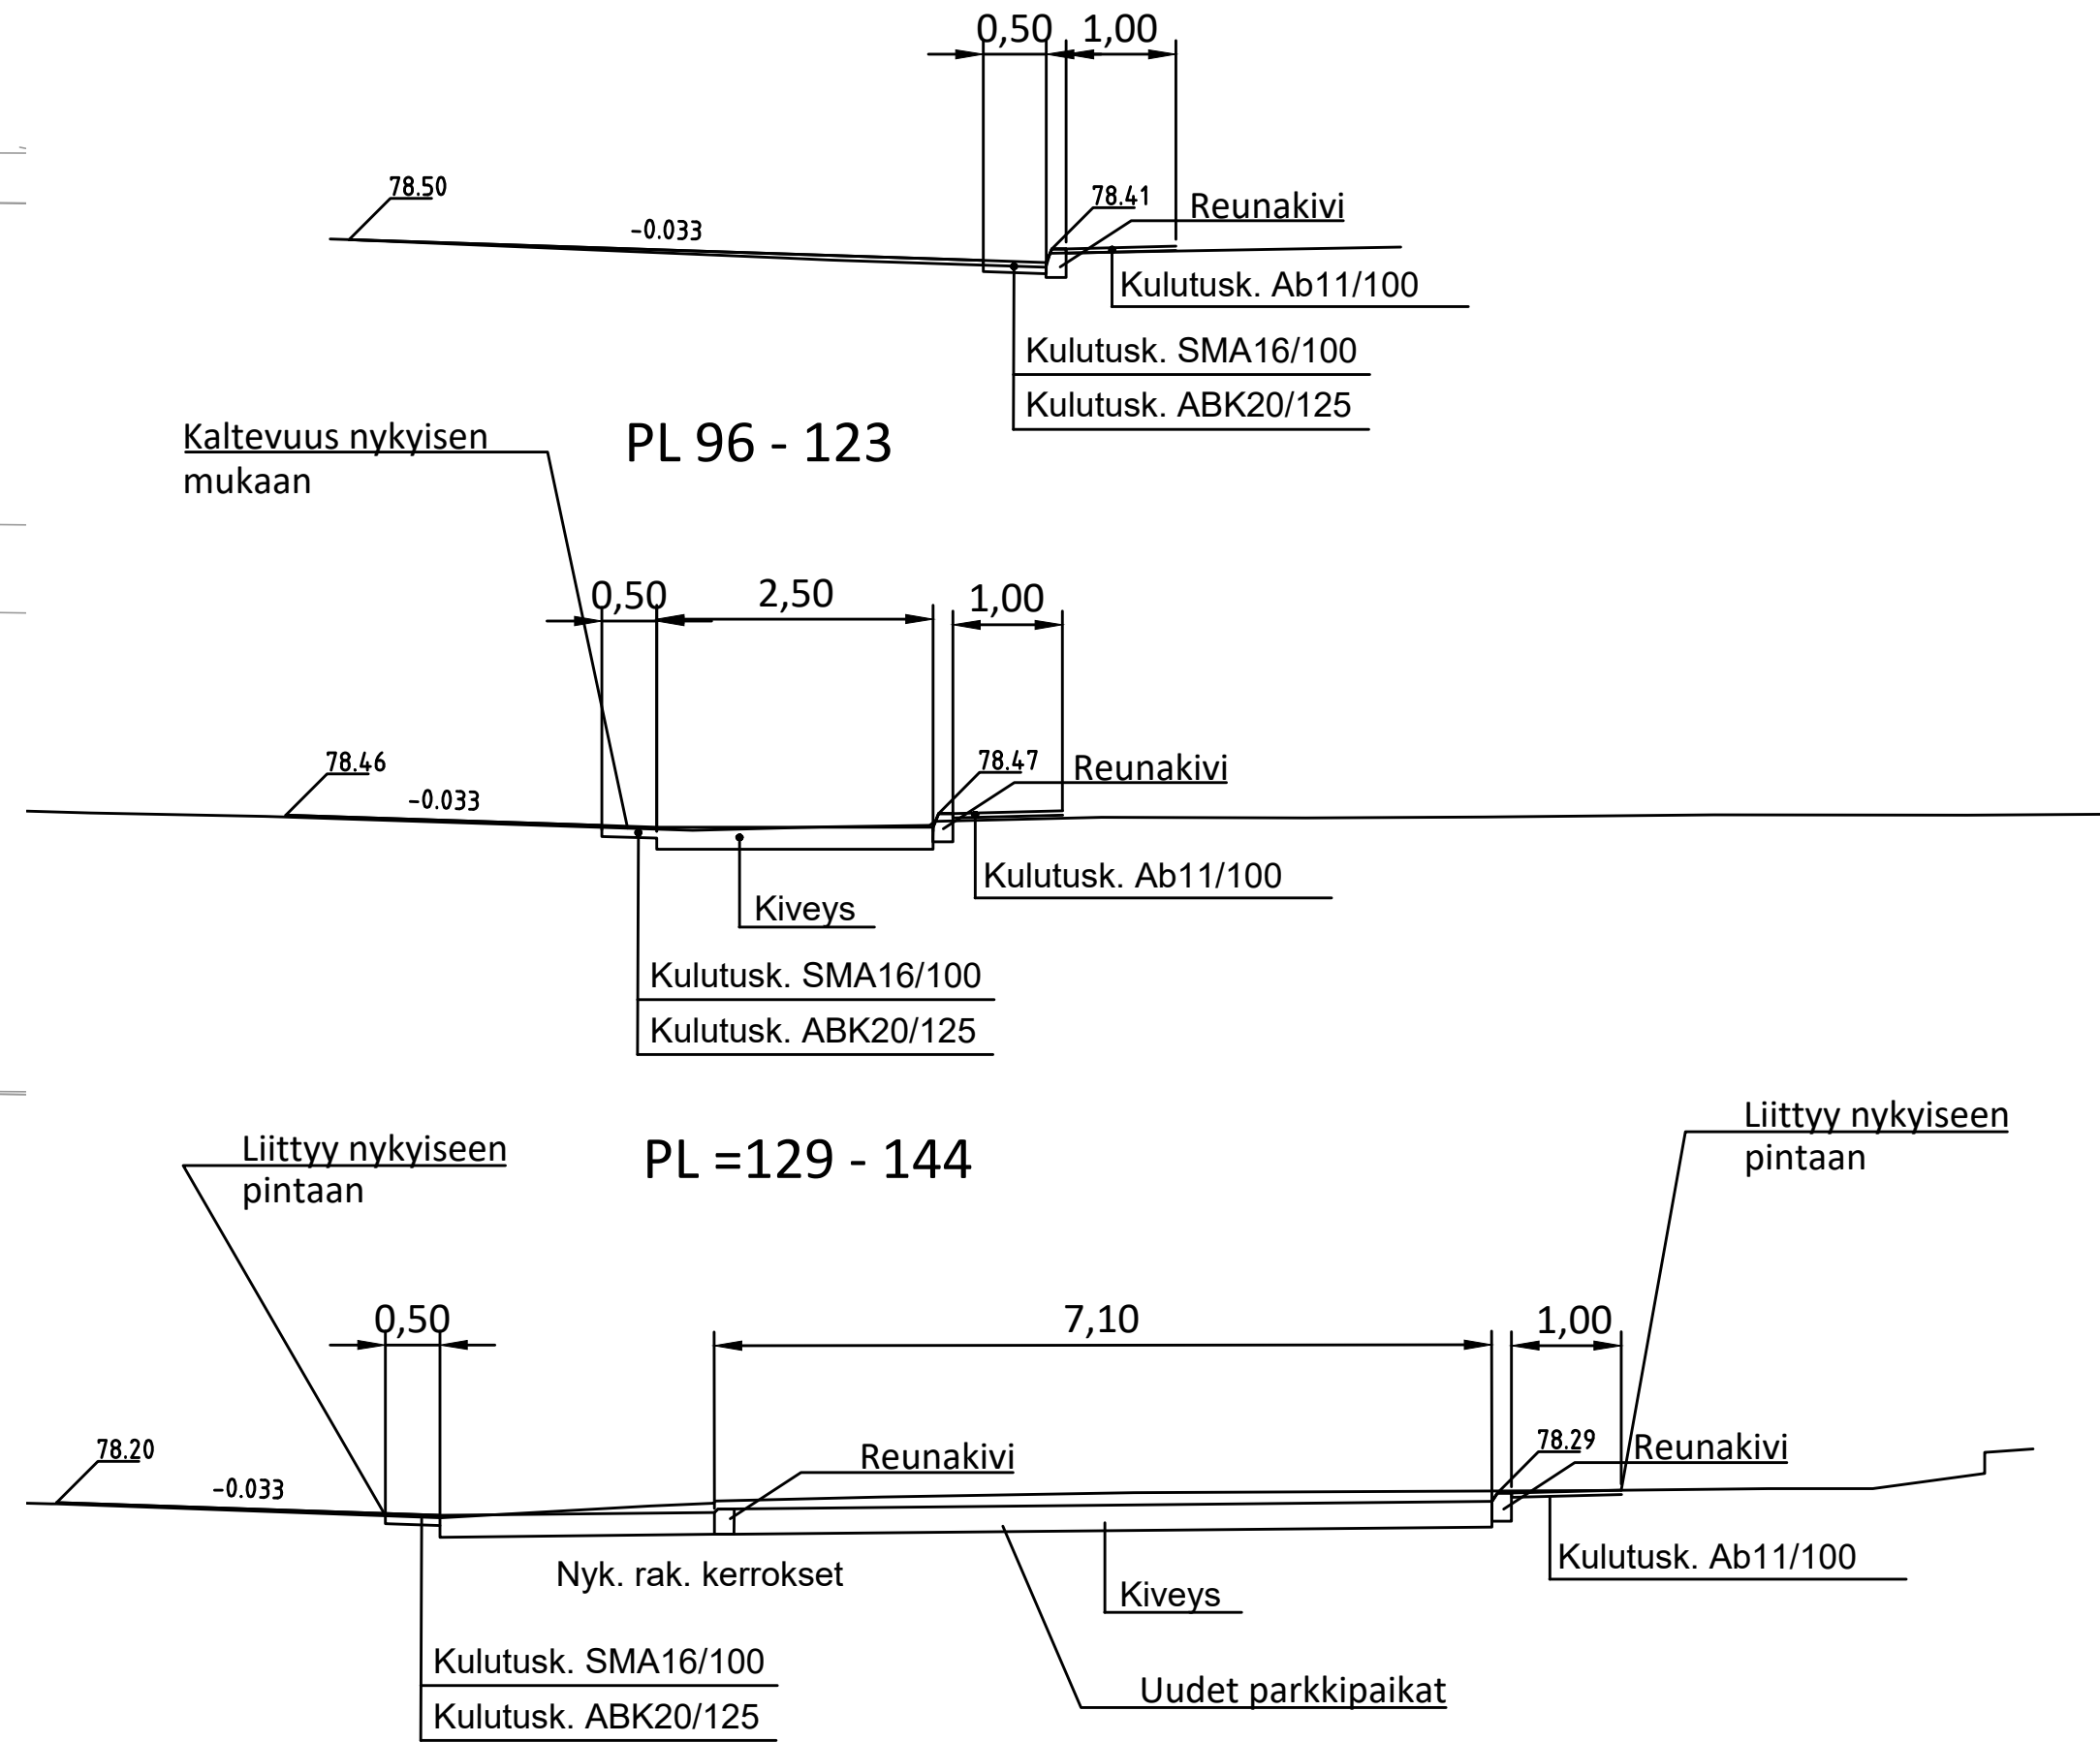

Koordinaatisto ja korkeusjärjestelmä	ETRS - GK29, NN
Korkeuskiintopiste	
Käytetyt monikulmiopisteet	

k.osa/ kylä	kortteli/ tila	Tontti/ Rn:o	Viranomaisen merkintöjä
			Piirustuslaji Rakennussuunnitelma
Rakennuskohteen nimi ja osoite	Savonlinnan kaupunki Olavinkadun erkanemiskaista		Mittakaava Asemapiirustus 1:500 Tyyppipoikkileikkaus 1:100
Savonlinna		Suunn. ala <b>TKA</b>	Työnumero <b>1510070422</b>
Ramboll Olavinkatu 24 57130 SAVONLINNA puh. 020 755 611 ramboll.fi		Piirustusno <b>101</b>	Tiedosto Muutos
hyv. KKIV	suunn. VIHI	piirt. VIHI	pvm 22.6.2022