


- Merkkien selitteet**
- Jätevesiviemäri 200 PP SN8
 - Jv tarkastuskaivo 800 / 500 tai 560 / 500
 - Hulevesikasetti
 - Hulevesiviemäri 250M SN8, 200M SN8 tai 160M SN8
 - Hv tarkastuskaivo ritiläkansi 400 / 315
 - Hv tarkastuskaivo umpikansi 560 / 500
 - Vesijohto 110 PEH PN10
 - Vj sulkuventtiili
 - Rumpu 250 M SN8
 - Ajorata Ab 16 (50 mm)
 - Kiv Ab 16 (40 mm)
 - Kiveys
 - Murske
 - Kunnta
 - Nurmi

Linjan Kouluniementien pääpiisteet

Nro	Paalu	X	Y	Pituus	Sade
1	0	6850491.597	29520607.692	14.413	
2	14.413	6850504.975	29520613.055	33.591	-22
3	48.004	6850533.202	29520601.708	54.445	
4	102.448	6850555.658	29520552.11	40.248	-500
5	142.696	6850570.766	29520514.818	12.239	
6	154.935	6850574.901	29520503.299	16.253	-200
7	171.188	6850579.766	29520487.795	35.416	
8	206.604	6850588.987	29520453.601	19.831	300
9	226.435	6850594.779	29520434.638	74.814	
10	301.249	6850618.986	29520363.848	31.122	-400
11	332.372	6850627.901	29520334.039	23.787	
12	356.158	6850633.825	29520311.001		

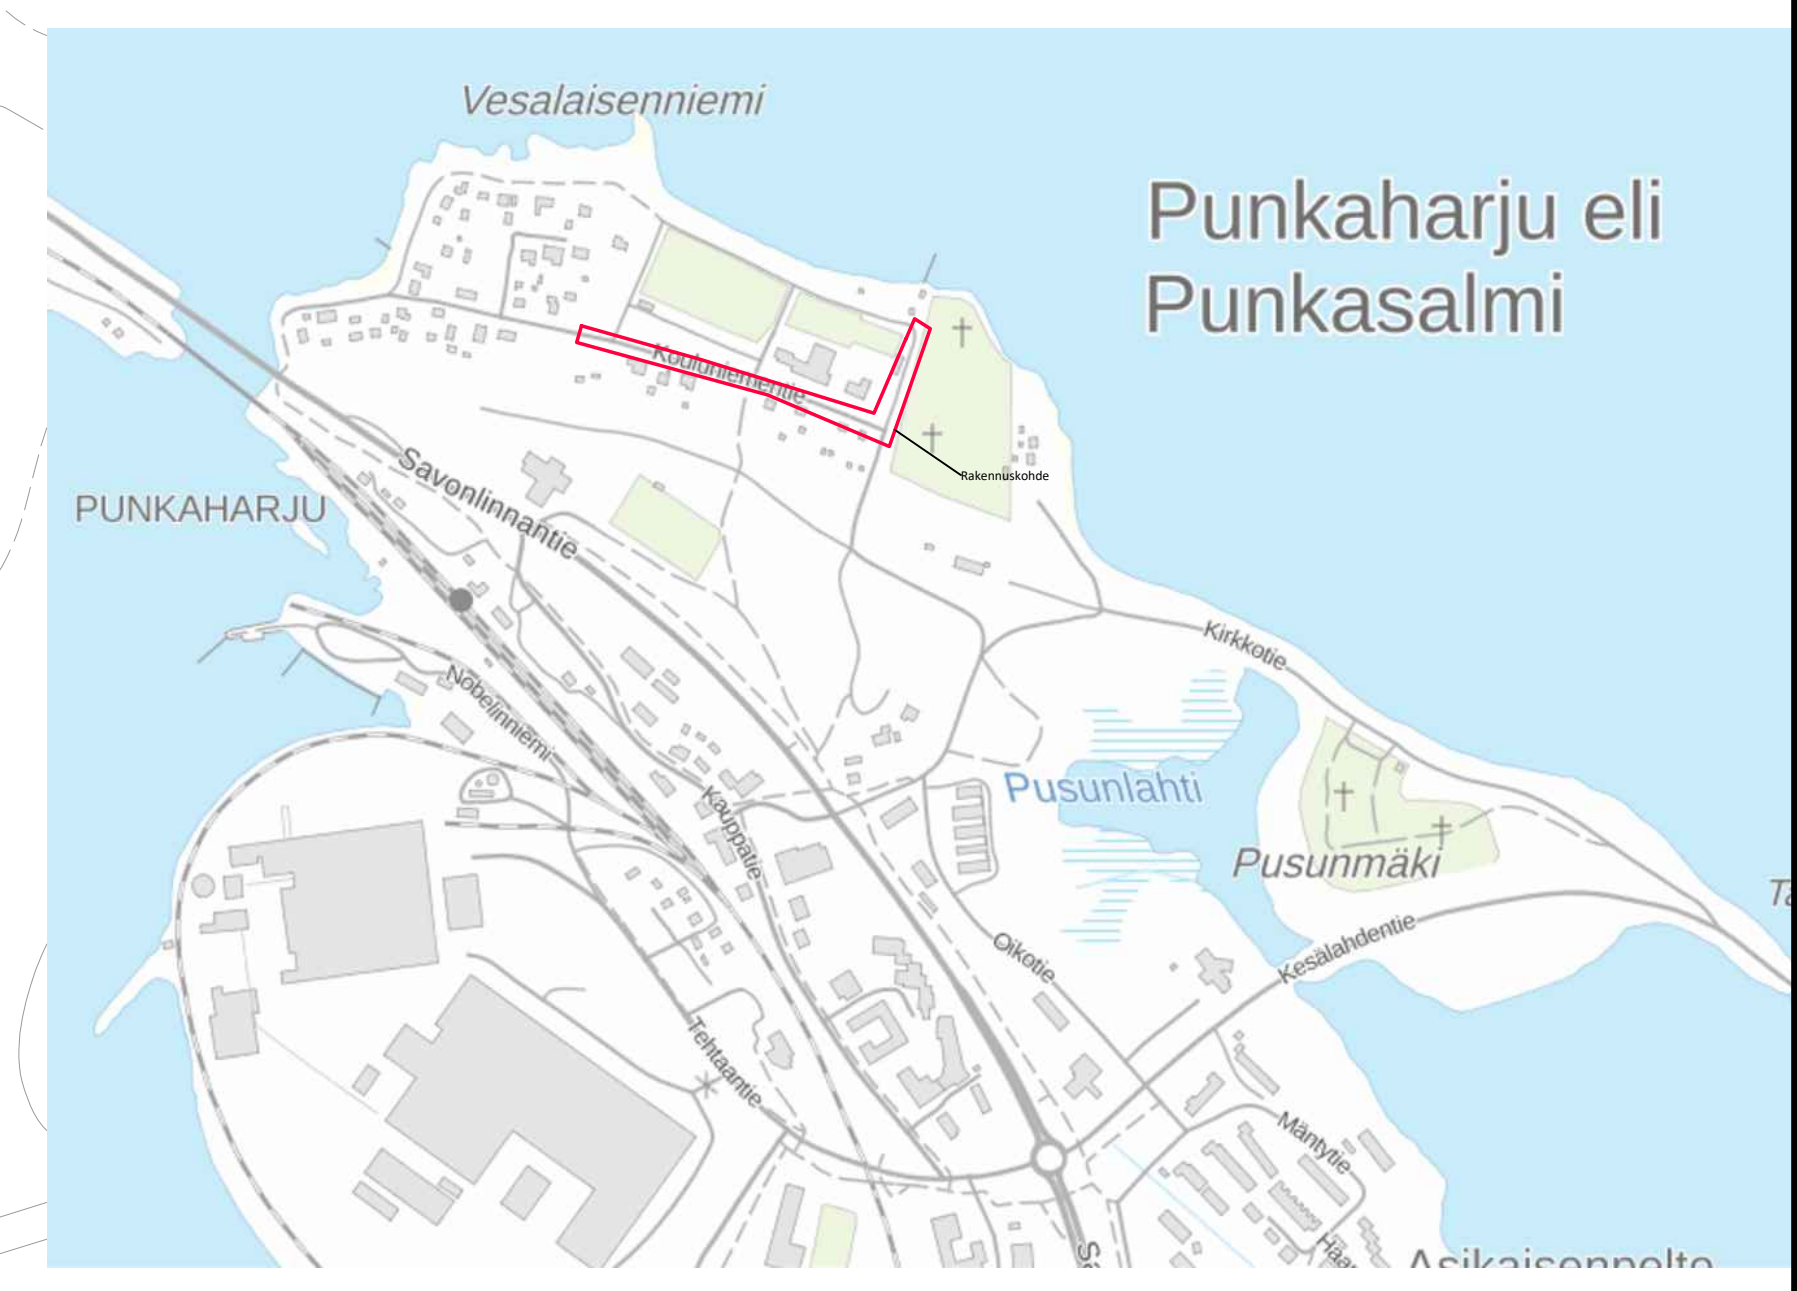

Koordinaatio ja korkeusjärjestelmä	ETRS-GK29 N2000
Korkeuskiintopiste	
Käytetyt monikulmiopisteet	

kassa/kyliä	kortit/tila	Tontit/Rno	Vironnaisen merkintä
Rakennuskohtanimi			Piirustuksen nimi ja sisältö
Savonlinnan Vesi Kouluniementien katu ja vesihuolto Savonlinna			Piirustuksen sisältö
Ramboll Olayinkatu 24 57130 SAVONLINNA puh. 020 755 611 ramboll.fi			Asemapiirustus
Suunn. alku		Työno	Mittakaava
Suunn. loppu		101	1:500
Suunn. pvm		piir.	Muutos
mval		SatuK	pvm
			16.12.2021

S:\TYÖT_LINJAT\Savonlinnan Vesi\1510065887_Kouluniementien vesihuolto ja katuSuunnitelma\1510065887_Työkuva1.dwg

