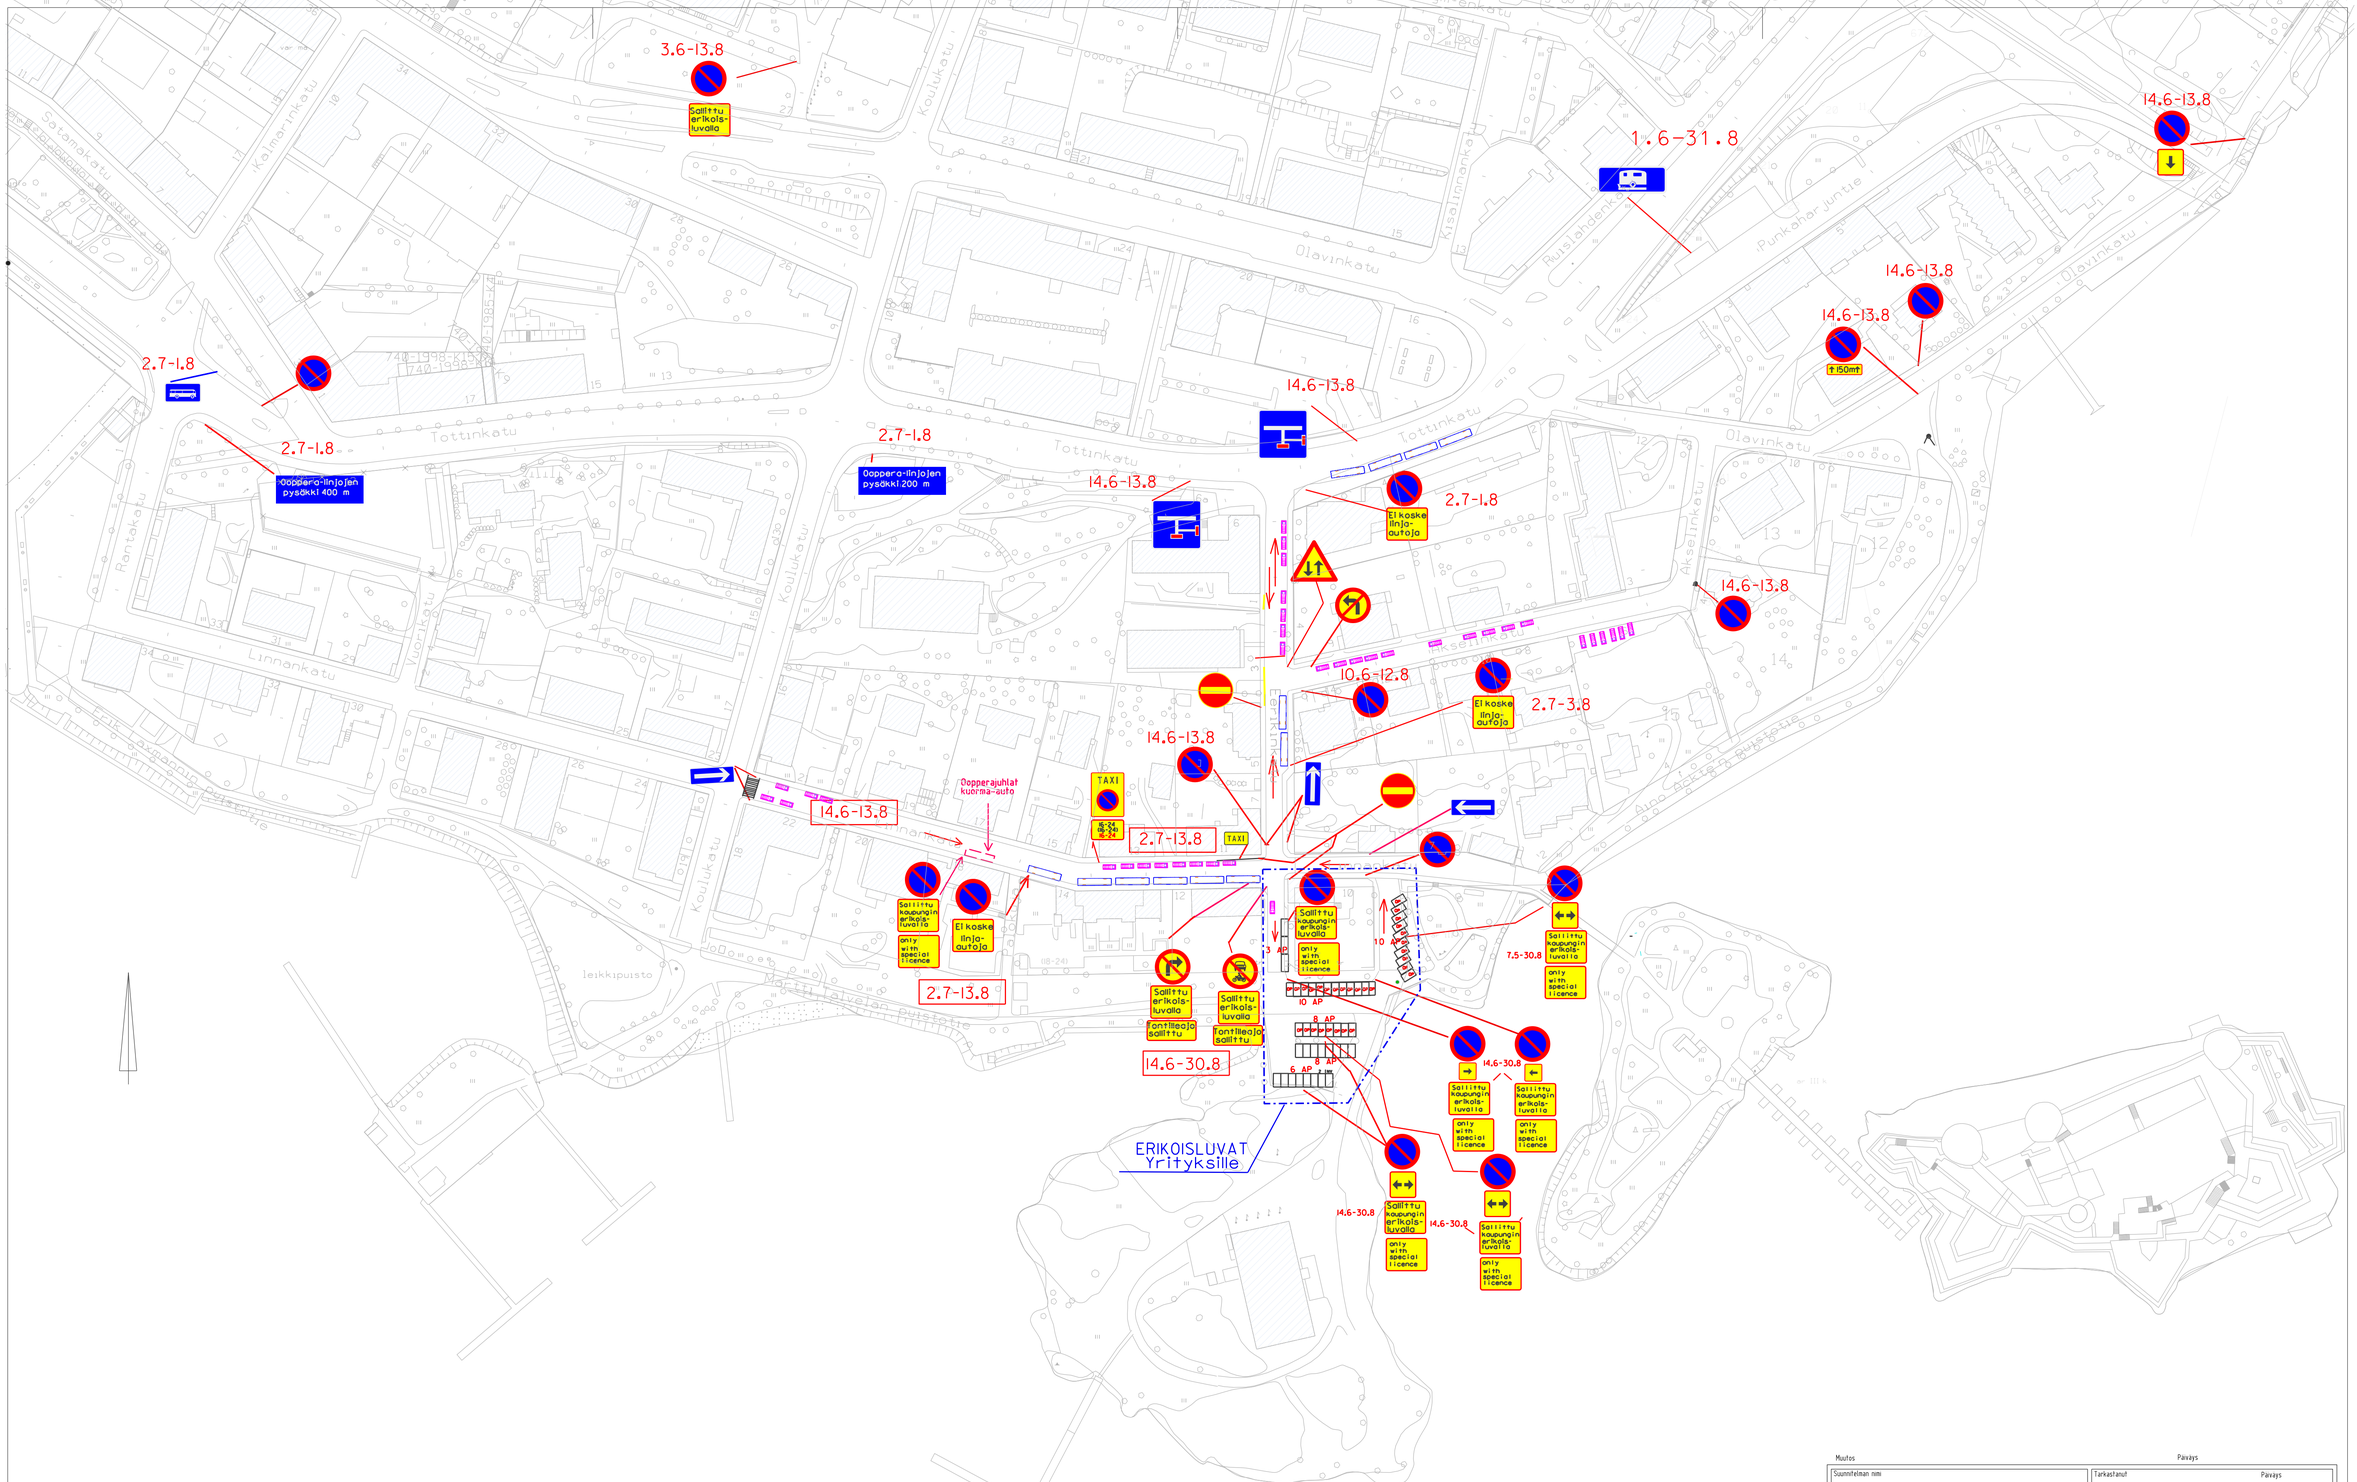

Muutos	Päväys

Suunnitelman nimi KESÄAIKAISET LIIKENNEJÄRJESTELYT 7.5–30.8.2021	Tarkastanut — Päväys Hyväksyminen — Päväys Korvaa piirustuksen numero
Savonlinnan kaupunki Tekninen toimiala KUNNALLISTEKNIIKKA PALVELUT Kunnallistekniikka	Piirustuksen sisältö: SUUNNITELMAKARTTA Mittakaava: 1 : 1000
Päväys: 13.4.2021 Suunnittelijan nimi: Timo Okkonen suunn.päätl.	Piirustus numero Työ no Jooks.no