


# SAVONLINNA

## KANGASNIEMEN RANTA-ASEMAKAAVAN MUUTOS JA LAAJENNUS

1 : 5 0 0 0

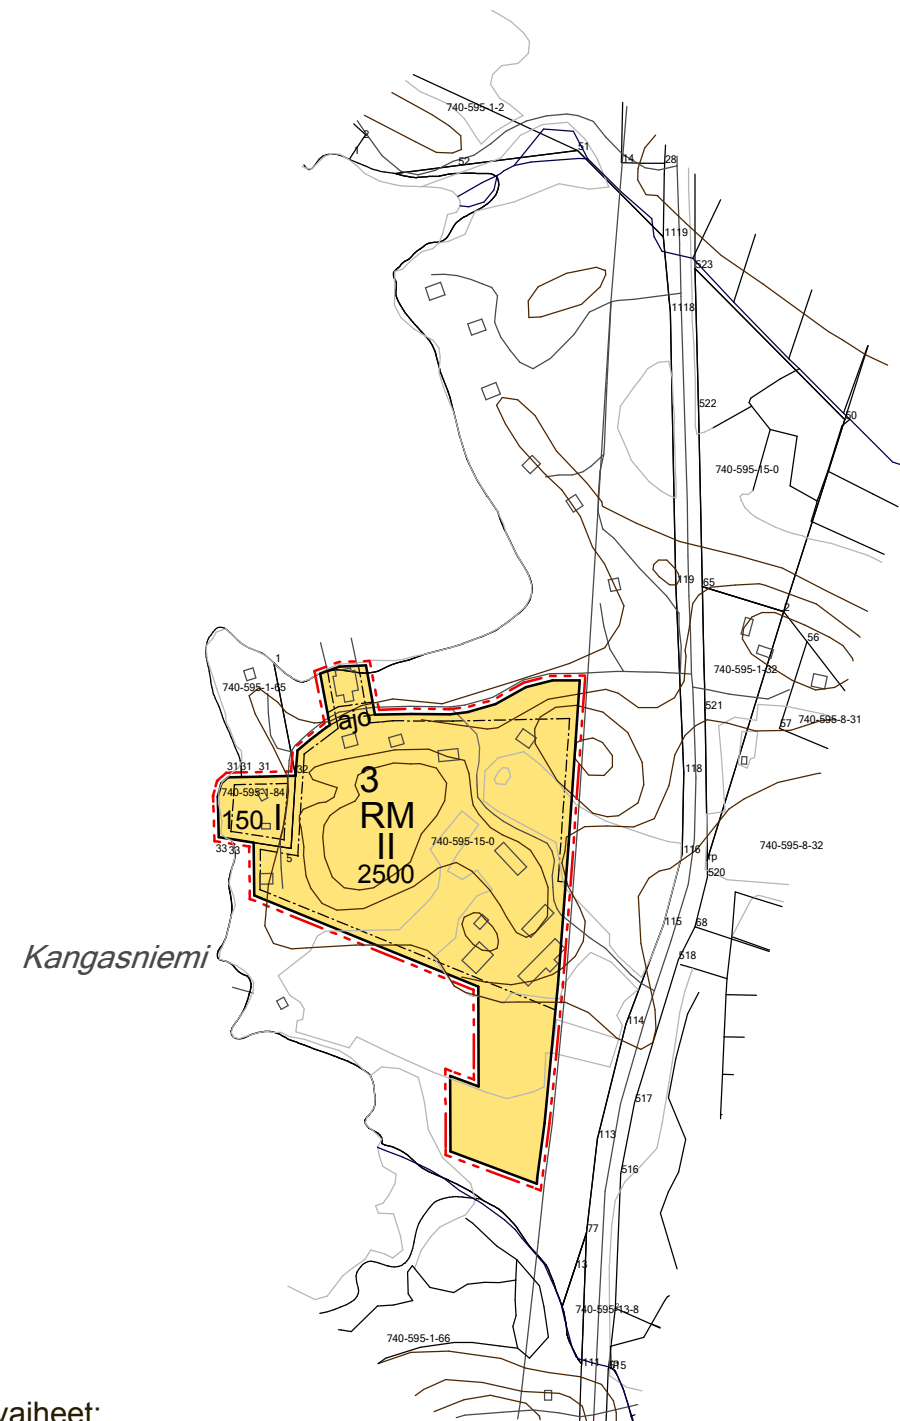

KUNTA: SAVONLINNAN KAUPUNKI  
KYLÄ: VAARA  
TILAT: LAITURI 740-595-1-84 JA OSA TILASTA NAARANLAHTI 740-595-15-0

### OSAYLEISKAAVAMERKINNÄT JA -MÄÄRÄYKSET:

- RM Matkailua palvelevien rakennusten korttelialue.
- 3 metriä sen kaava-alueen rajan ulkopuolella oleva viiva, jota vahvistaminen koskee.
- Korttelin ja alueen raja.
- 3 Korttelin numero.
- II Roomalainen numero osoittaa rakennusten, rakennuksen tai sen osan suurimman sallitun kerrosluvun.
- 2500 Rakennusoikeus kerrosalaneliömetreinä.
- Rakennusala.
- ajo Ajoyhteys.

### YLEISIÄ MÄÄRÄYKSIÄ:

Ennen rakennusluvan myöntämistä kiinteistö 740-595-1-84 on liitettävä kiinteistöön 740-595-15-0.  
Rakennuspaikkoja ei saa lohkoa itsenäisiksi tiloiksi.

### Kaavan käsittelyvaiheet:

Vireilletulosta ilmoitettu 6.10.2021  
Luonnos nähtävillä 6.10. - 5.11.2021  
Ehdotus nähtävillä 22.2. - 24.3.2022  
KV-hyväksyntä  
Voimaantulo

Keijo Tolppa  
ARKKITEHTITOIMISTO KEIJO TOLPPA 9.12.2021