
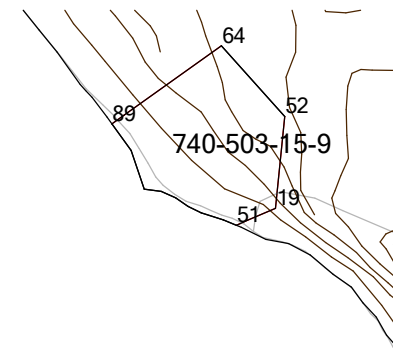


SAVONLINNA


KUOSMALA-RAKKINEN-HAUKILAMMEN RANTA-ASEMAKAAVAN MUUTOS OSALLE TILASTA IITALA II, 740-503-5-8

1 : 5 000

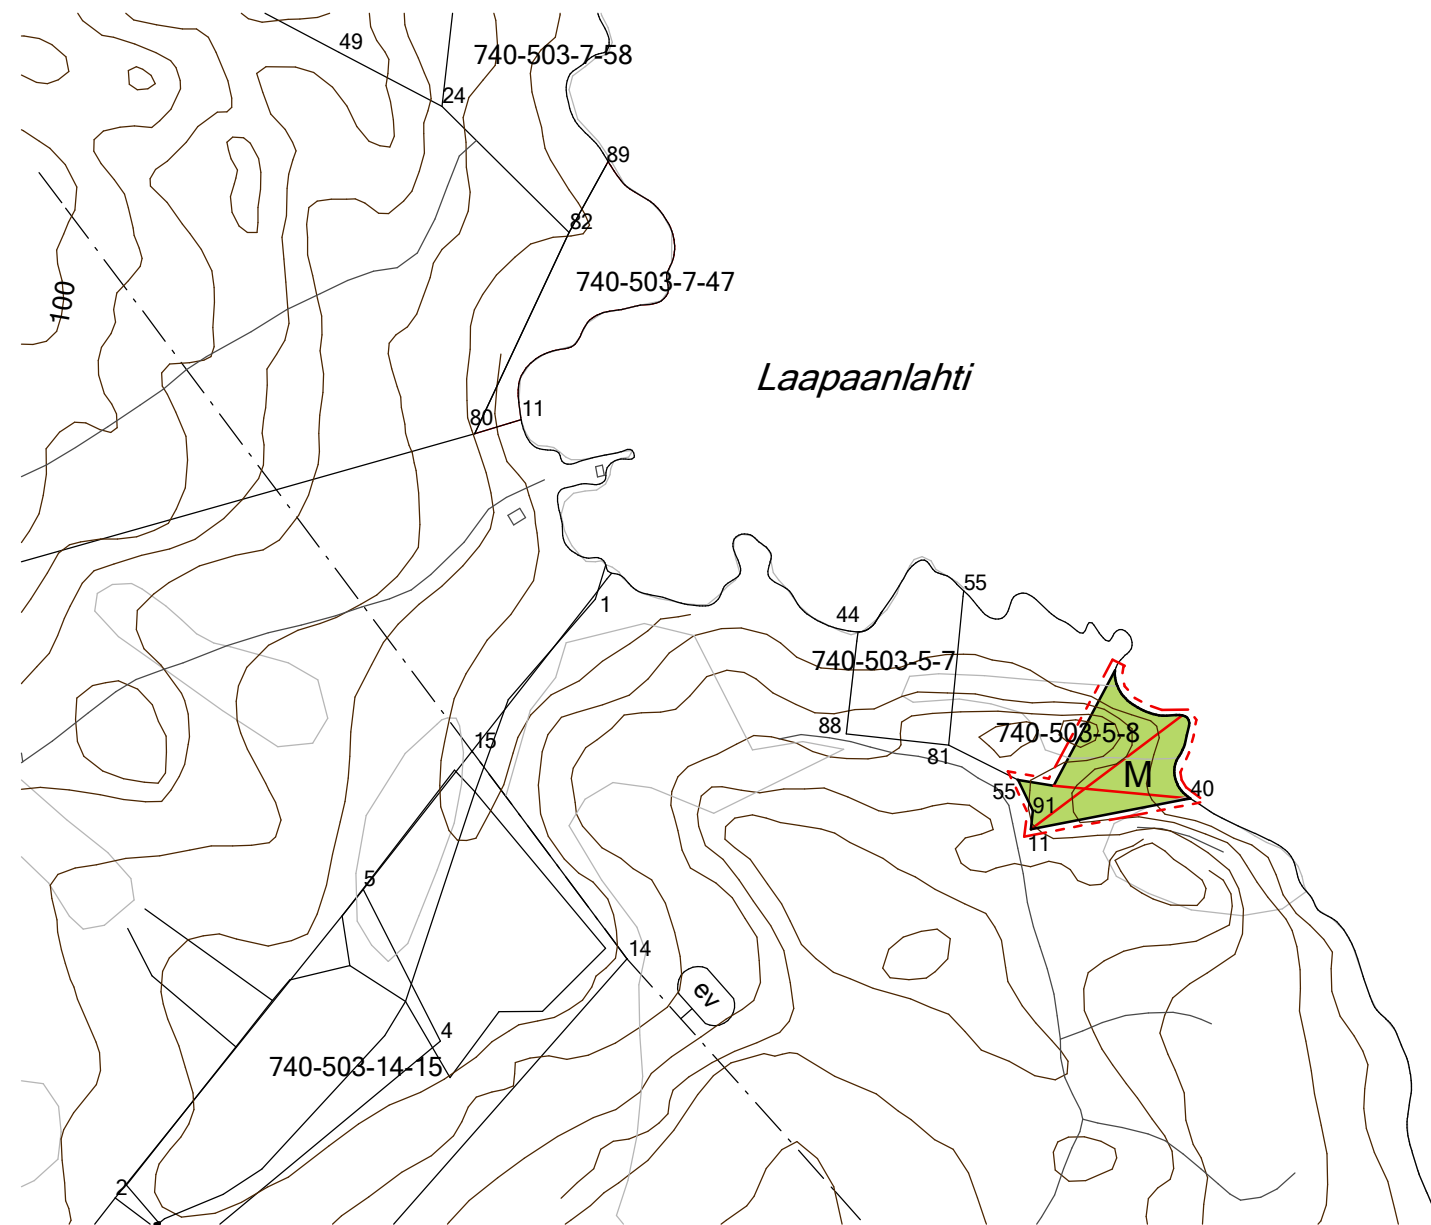

KUNTA: SAVONLINNA
KYLÄ: AHVIONSAARI
TILA: OSA TILASTA IITALA II, 740-503-5-8


RANTA-ASEMAKAAVAMERKINNÄT JA -MÄÄRÄYKSET:

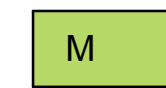


Maa- ja metsätalousalue.



Yleiskaava-alueen raja.

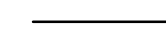

Alueen raja.

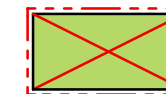

Tältä osin Kuosmala-Rakkinen-Haukilammen
ranta-asemakaava kumotaan.

Keijo Tolppa
ARKKITEHTITOIMISTO KEIJO TOLPPA 25.11.2021

Kaavan käsittelyvaiheet:

Vireilletulosta ilmoitettu 21.12.2021

Luonnos nähtävillä 21.12.2021 - 24.1.2022

Ehdotus nähtävillä 21.3. - 21.4.2022

KV-hyväksyntä

Voimaantulo