



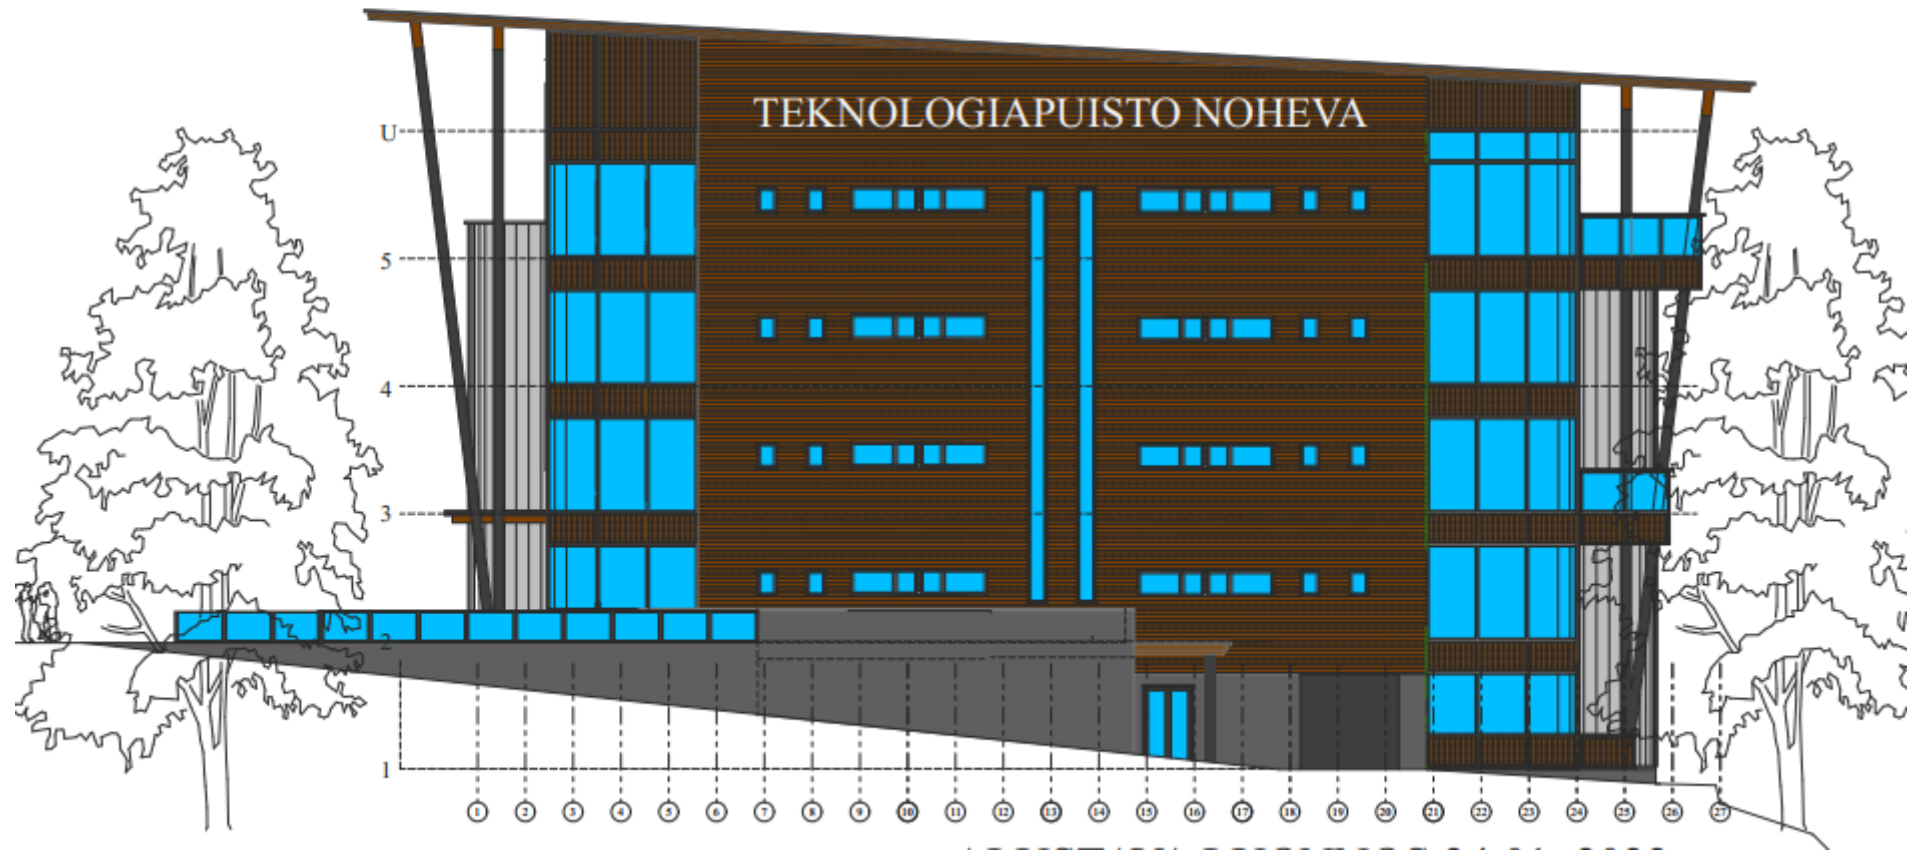

TEKNOLOGIAPUISTO II JULKISIVUPIIRUSTUS POHJOISEEN



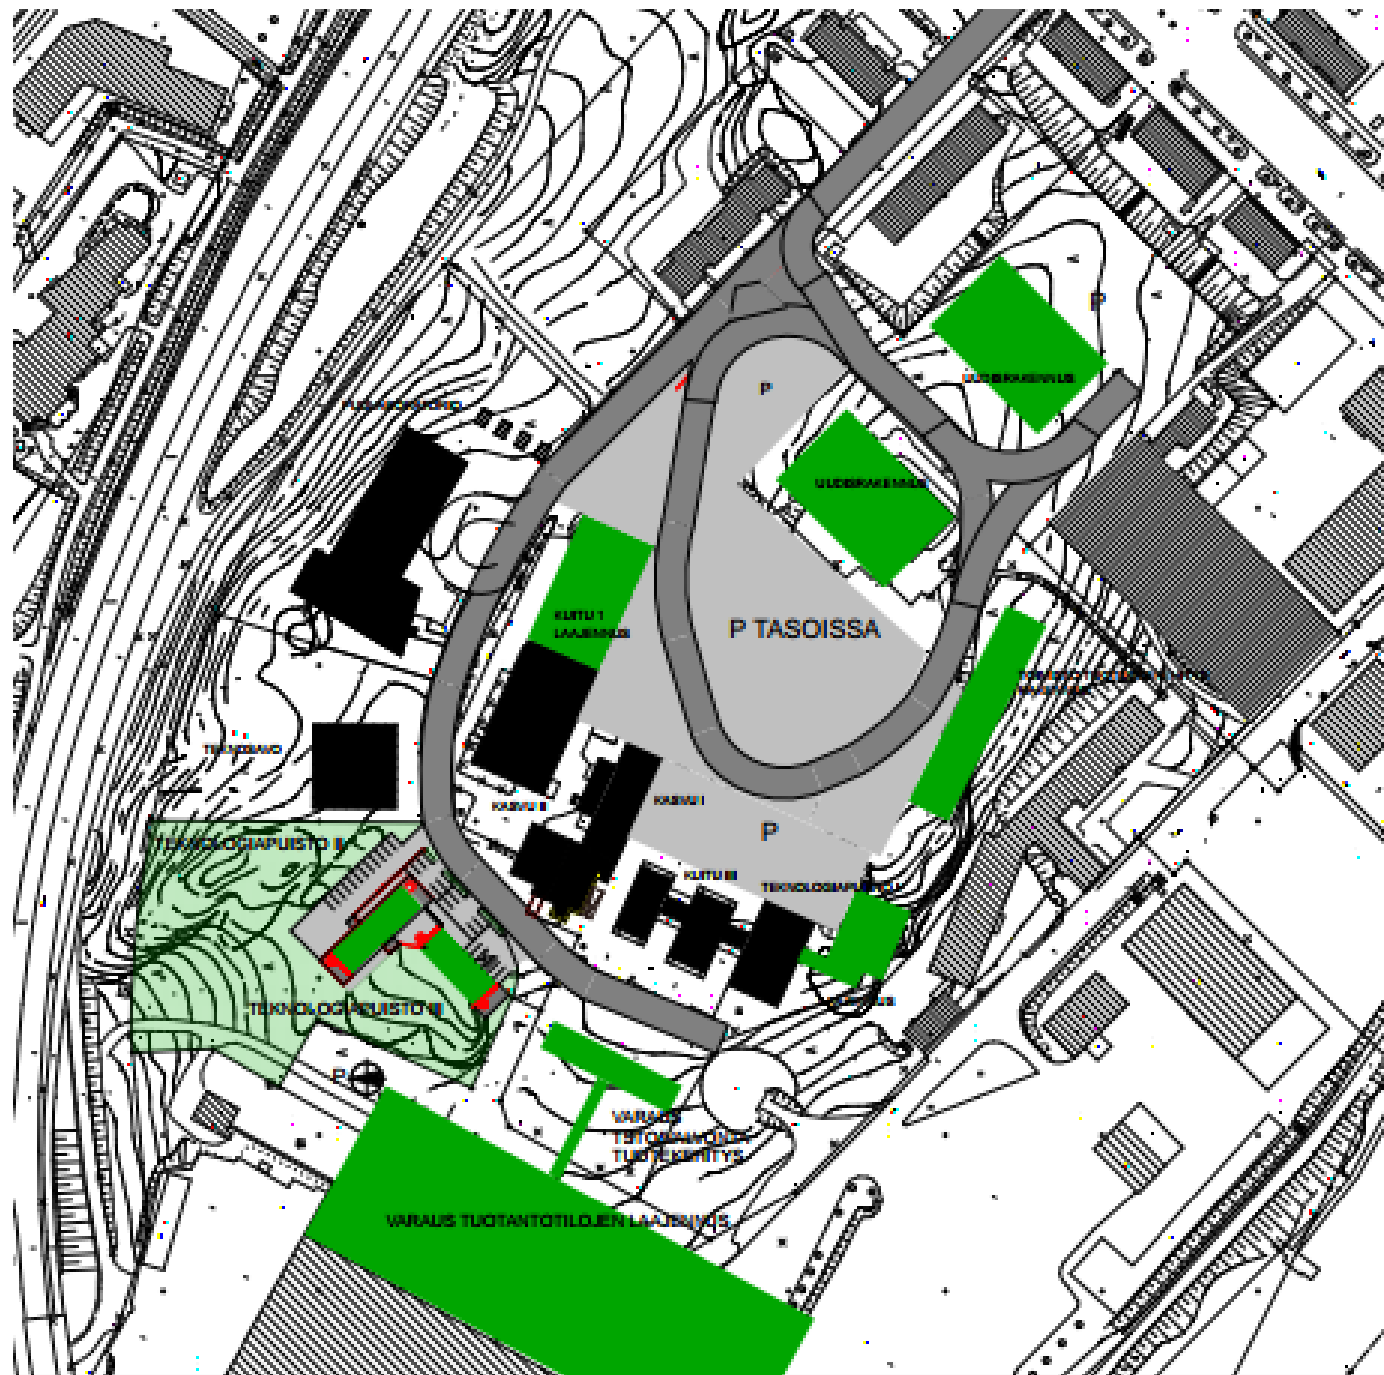

MASTERPLAN TEKNOLOGIAPUISTO I

Noheva 2- tilat pähkinänkuoressa

Teknologiapuiston pääsisäänkäynti


- Aulatilat
- Kahvio-lounastila
- Neuvottelutilat

TKI-Fasiliteetit

- Sähkö-automaatio laboratorio, XAMK
- Teollisuus elektroniikan 3K-tehdas, XAMK
- Kasvullisen lisäyksen alkiotuotantoyksikkö


Yhden Luukun Yrityspalvelut

- Elinkeinopalvelut
- TKI-toiminta
- Yrityskiihdyttämö - Innovaatio Saari
- DigiHub
- Elinkeinopalvelut, UYK, Kesäyliopisto, Hake, Xentre- Xamk, Aalto, LUT

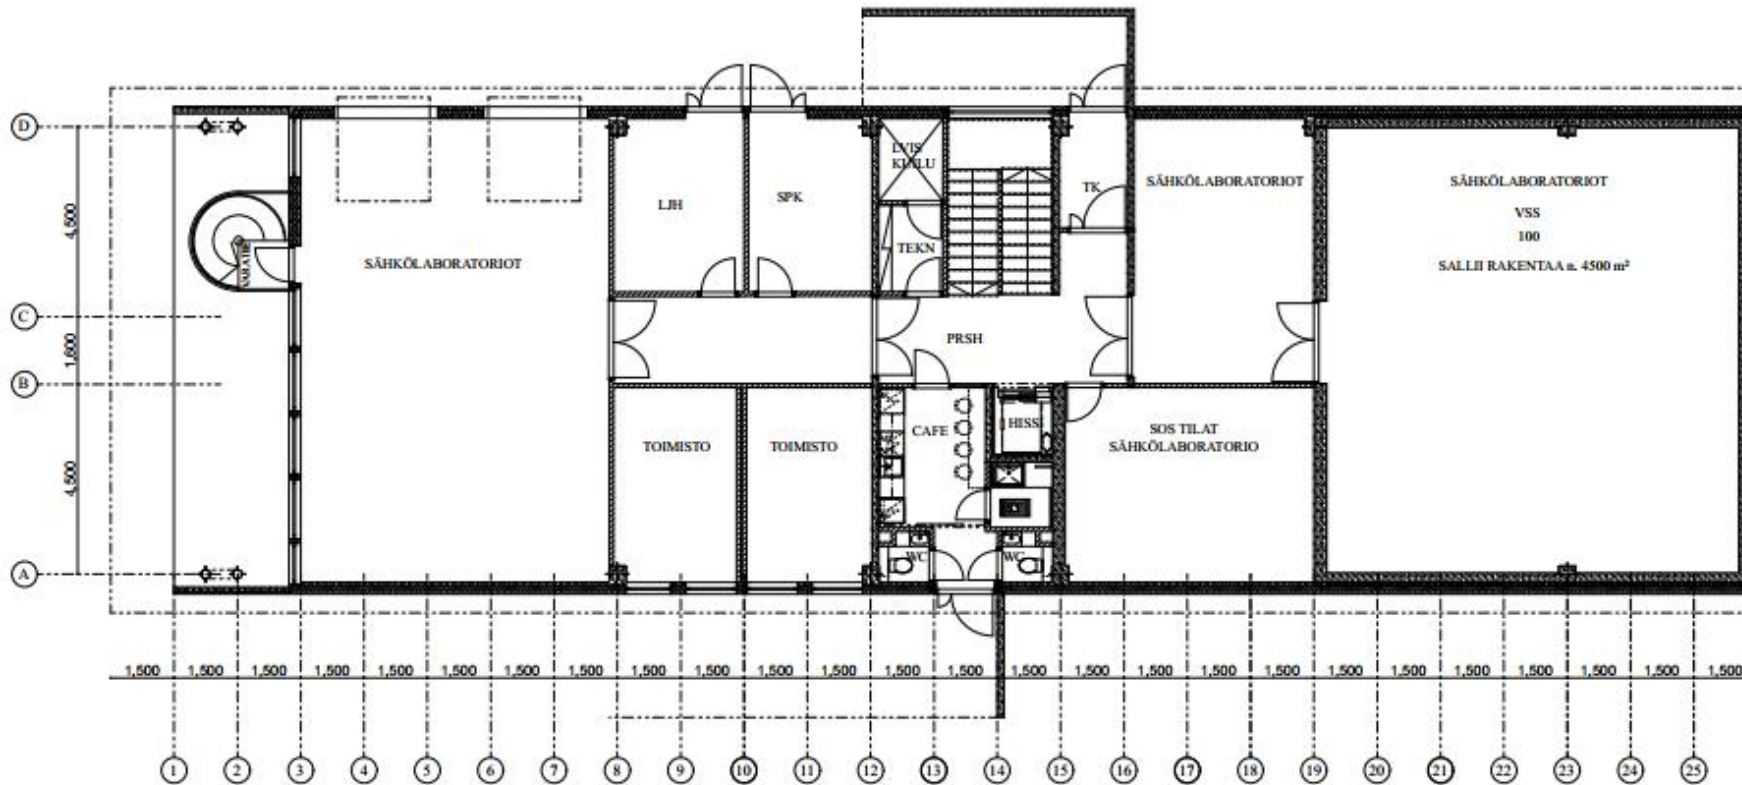

- 1 krs
 Sähkö-automaatiolaboratorio
- Väestösuoja
 - Tekniset tilat

TEKNOLOGIAPUISTO II POHJAPIIRUSTUS 2. KERROS

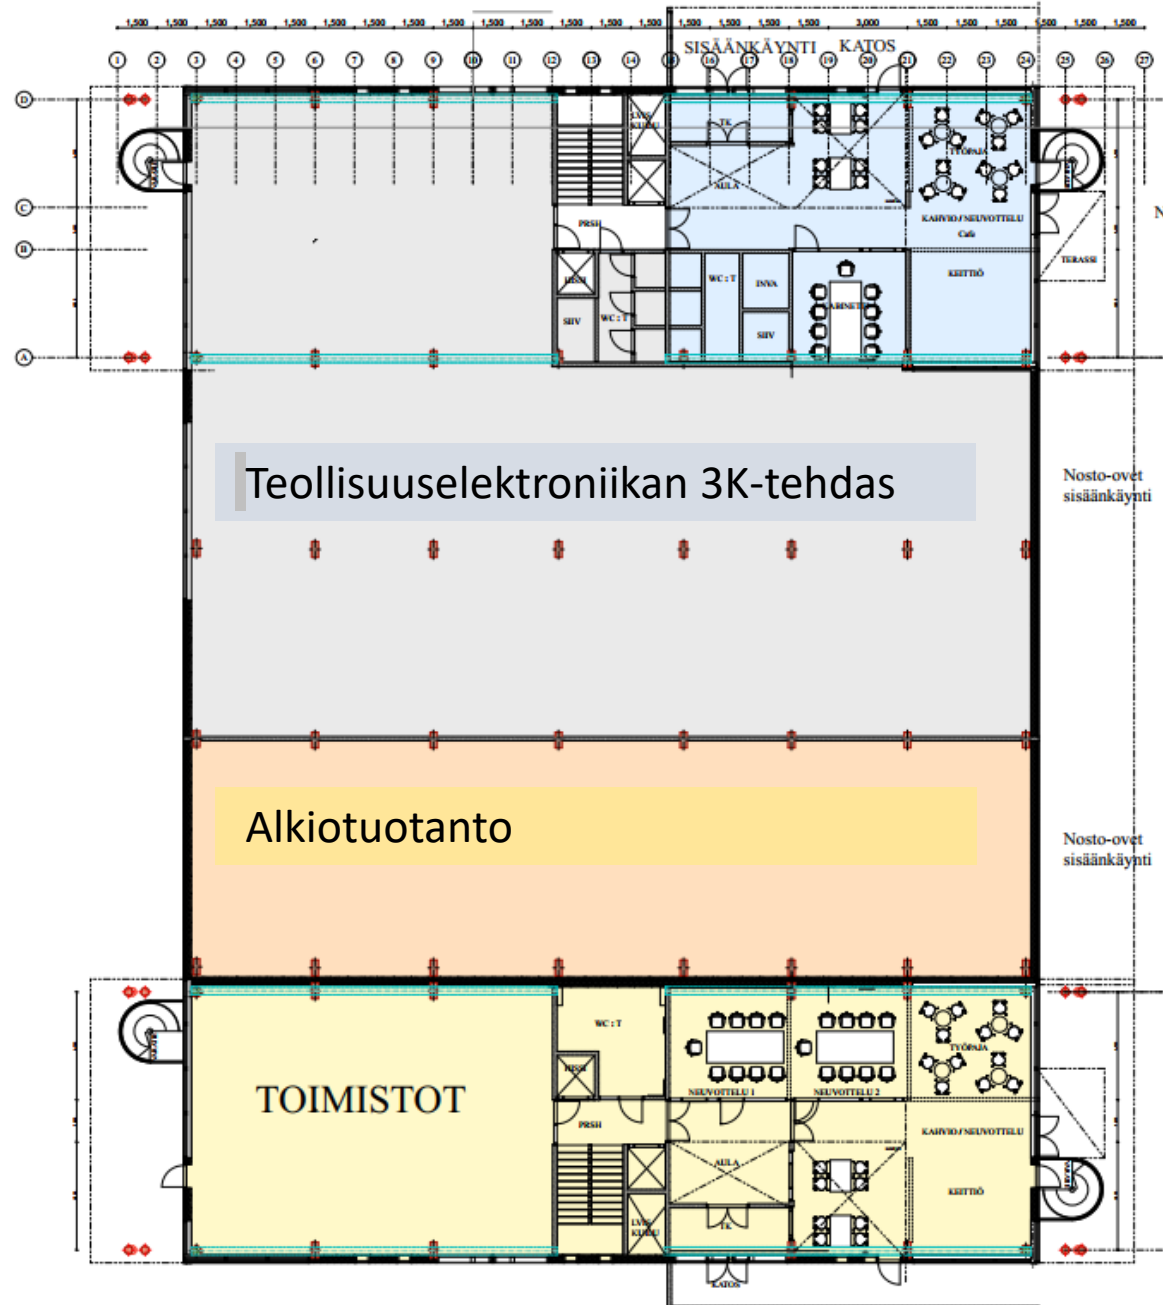

NEUVOTTELUT JA KAHVIO

Teollisuuselektroniikan 3K-tehdas

Nosto-ovet
sisäänkäynti


Alkiotuotanto

Nosto-ovet
sisäänkäynti

TOIMISTOT

2 krs

- Pääsisäänkäynti
- Teknologiapuiston esittelytilat
- Kahvio
- Neuvottelutilat
- Toimistotilaa
- 3K-tehdas
- Alkiotuotanto

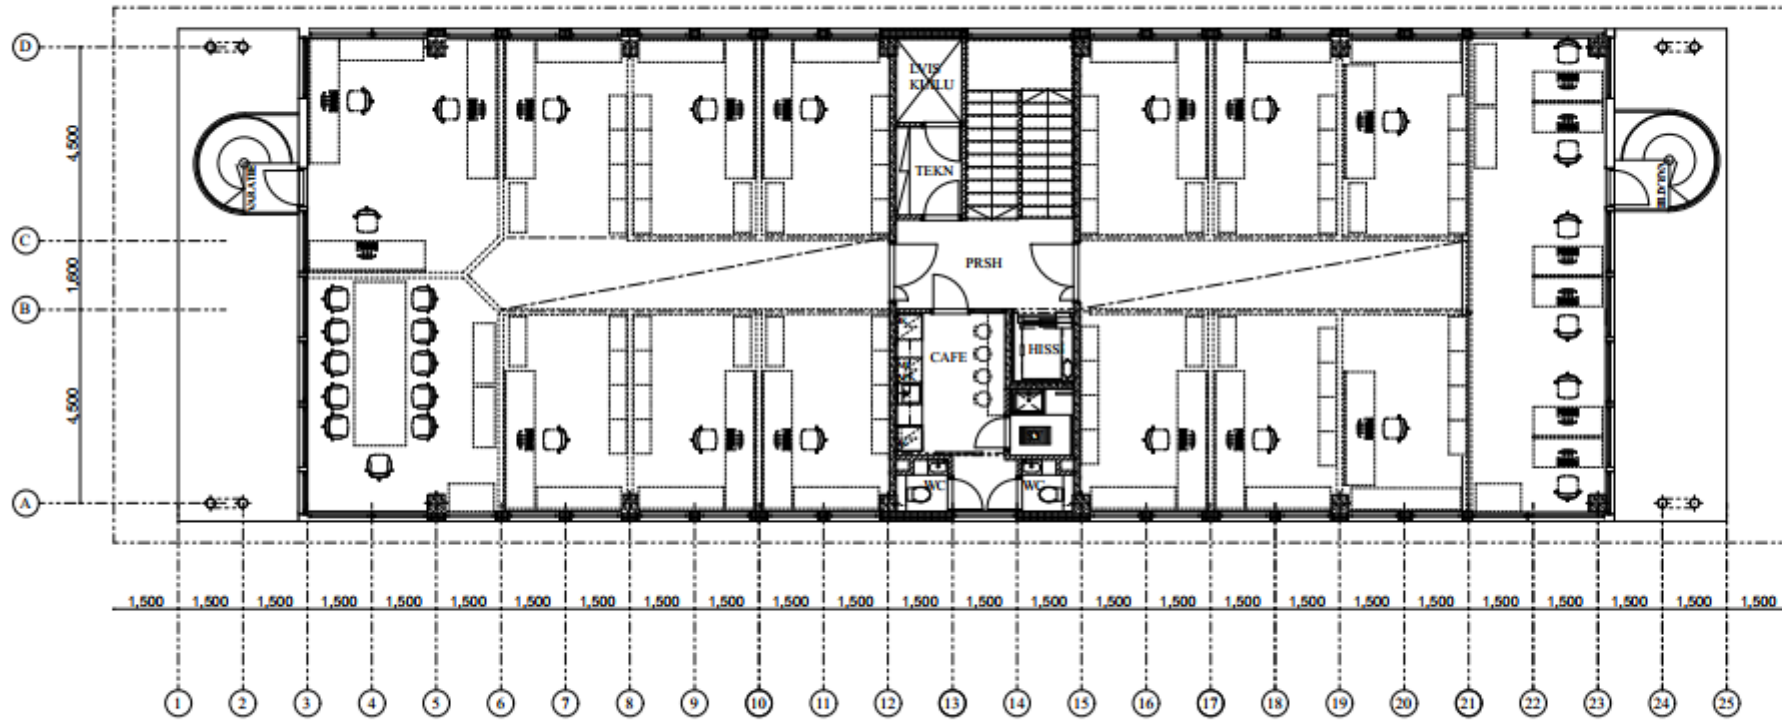


Tilat muokattavissa 1.5m modulivälein

3 krs


Yrityspalvelut

- Elinkeinopalvelut
- Rekrytointipalvelut
- Koulutuspalvelut

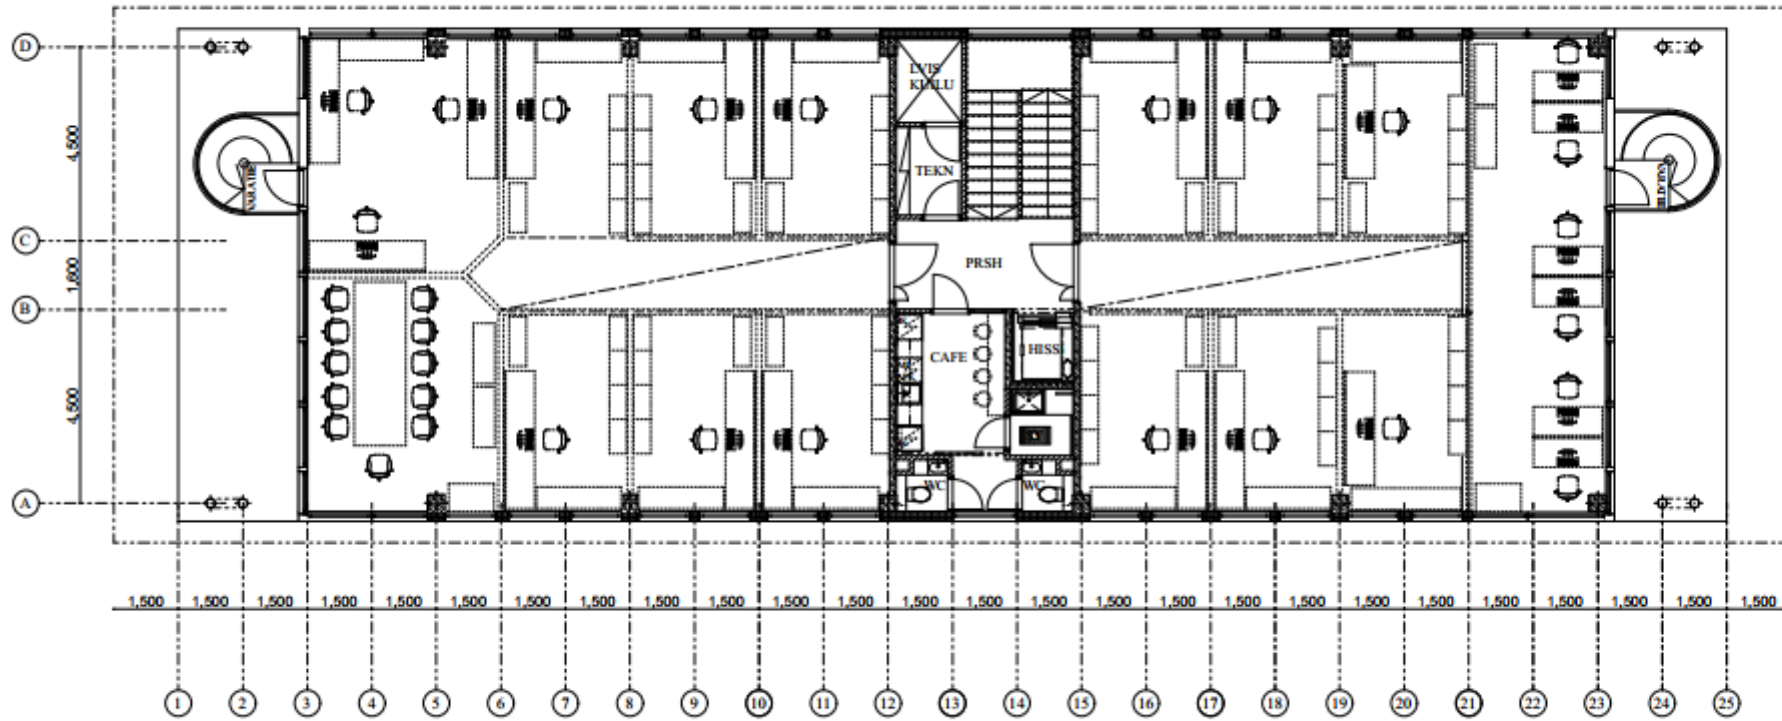

Tilat muokattavissa 1.5m modulivälein

- 4 krs
TKI-toiminta
- Hake
 - Xamk
 - DigiHub
 - Professuurit
 - Aalto
 - LUT

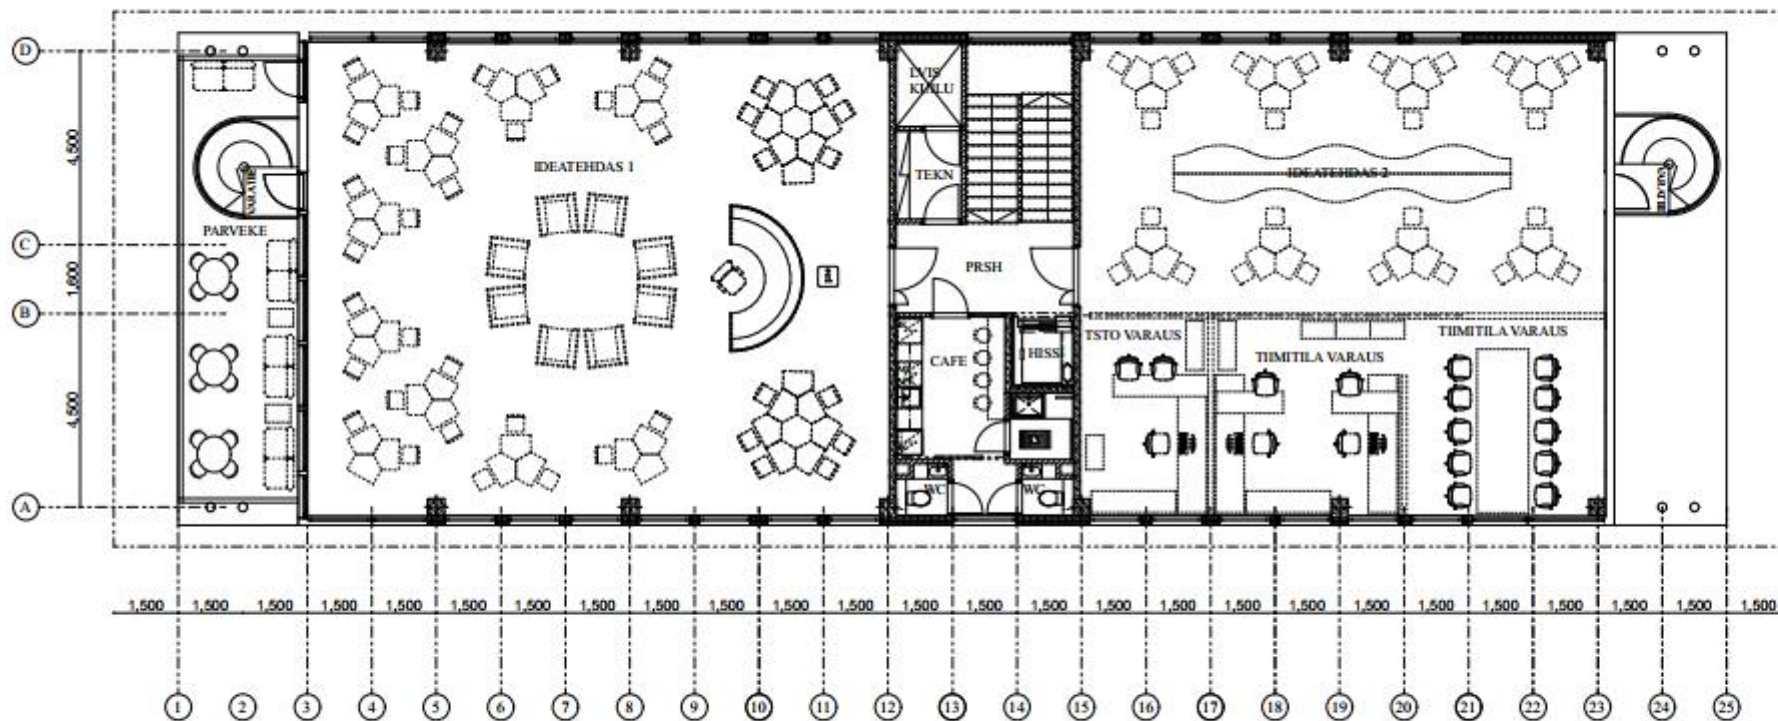


- 5 krs
 Yrityskiihdyttämö
- Innovaatiosaari
 - UYK
 - Xentre-Xamk

750 KISHIT






TEKNOLOGIAPUISTO II JULKISIVUPIIRUSTUS ETELÄÄN

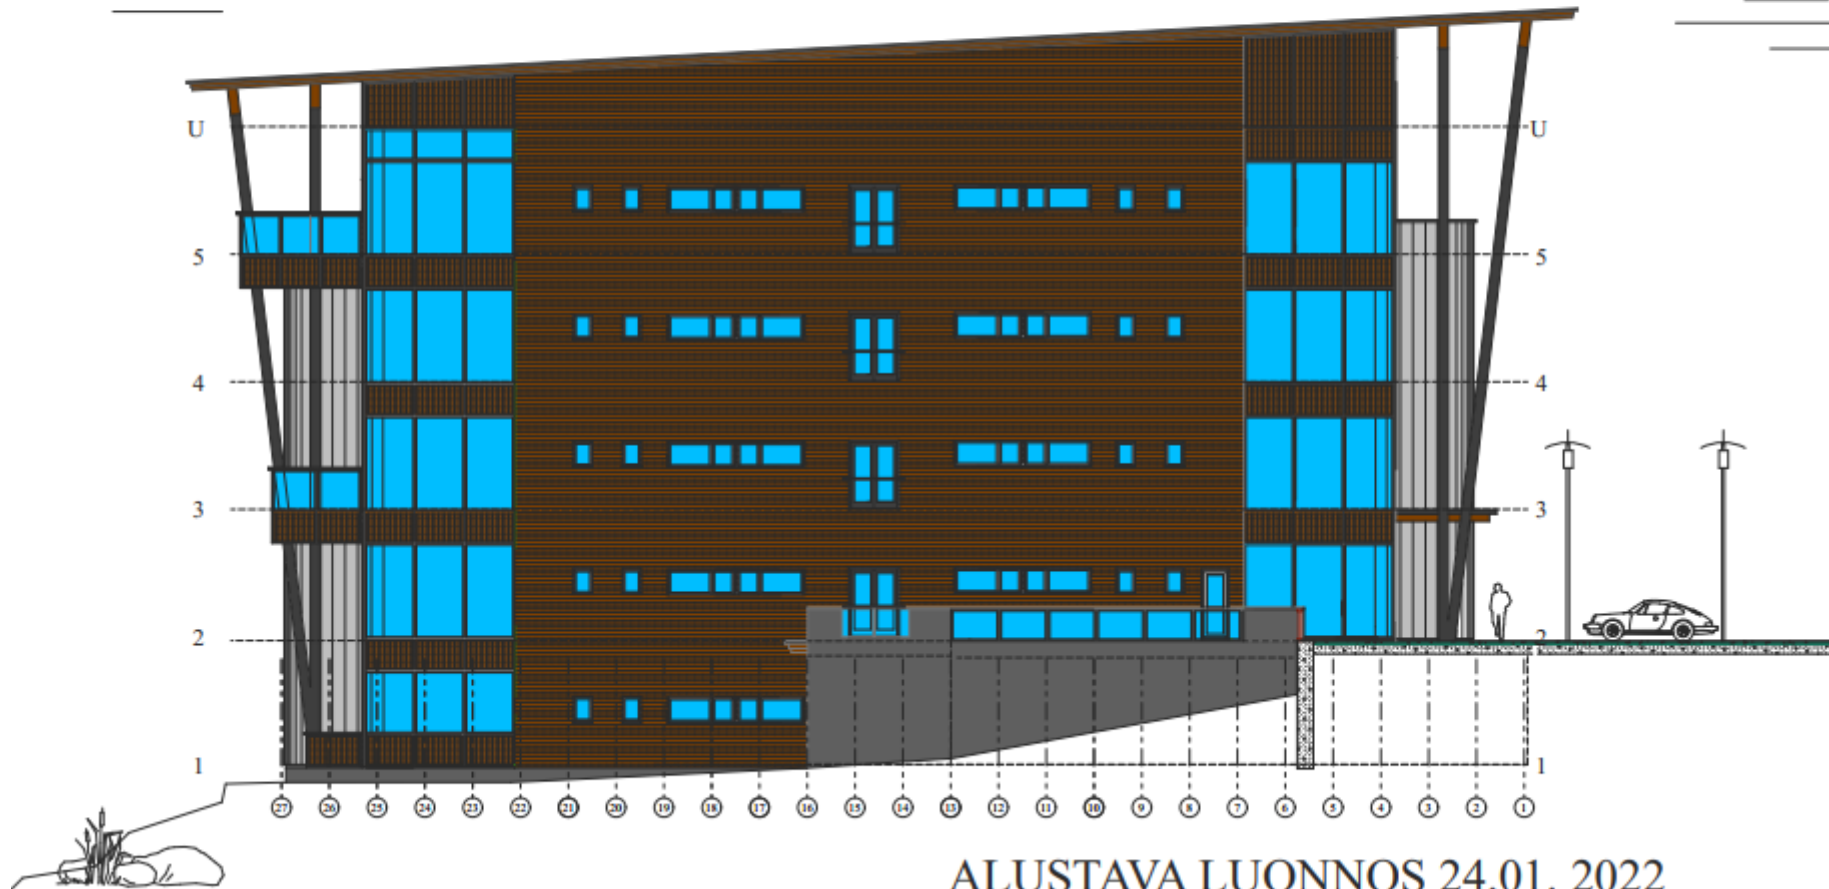

ALUSTAVA LUONNOS 24.01. 2022

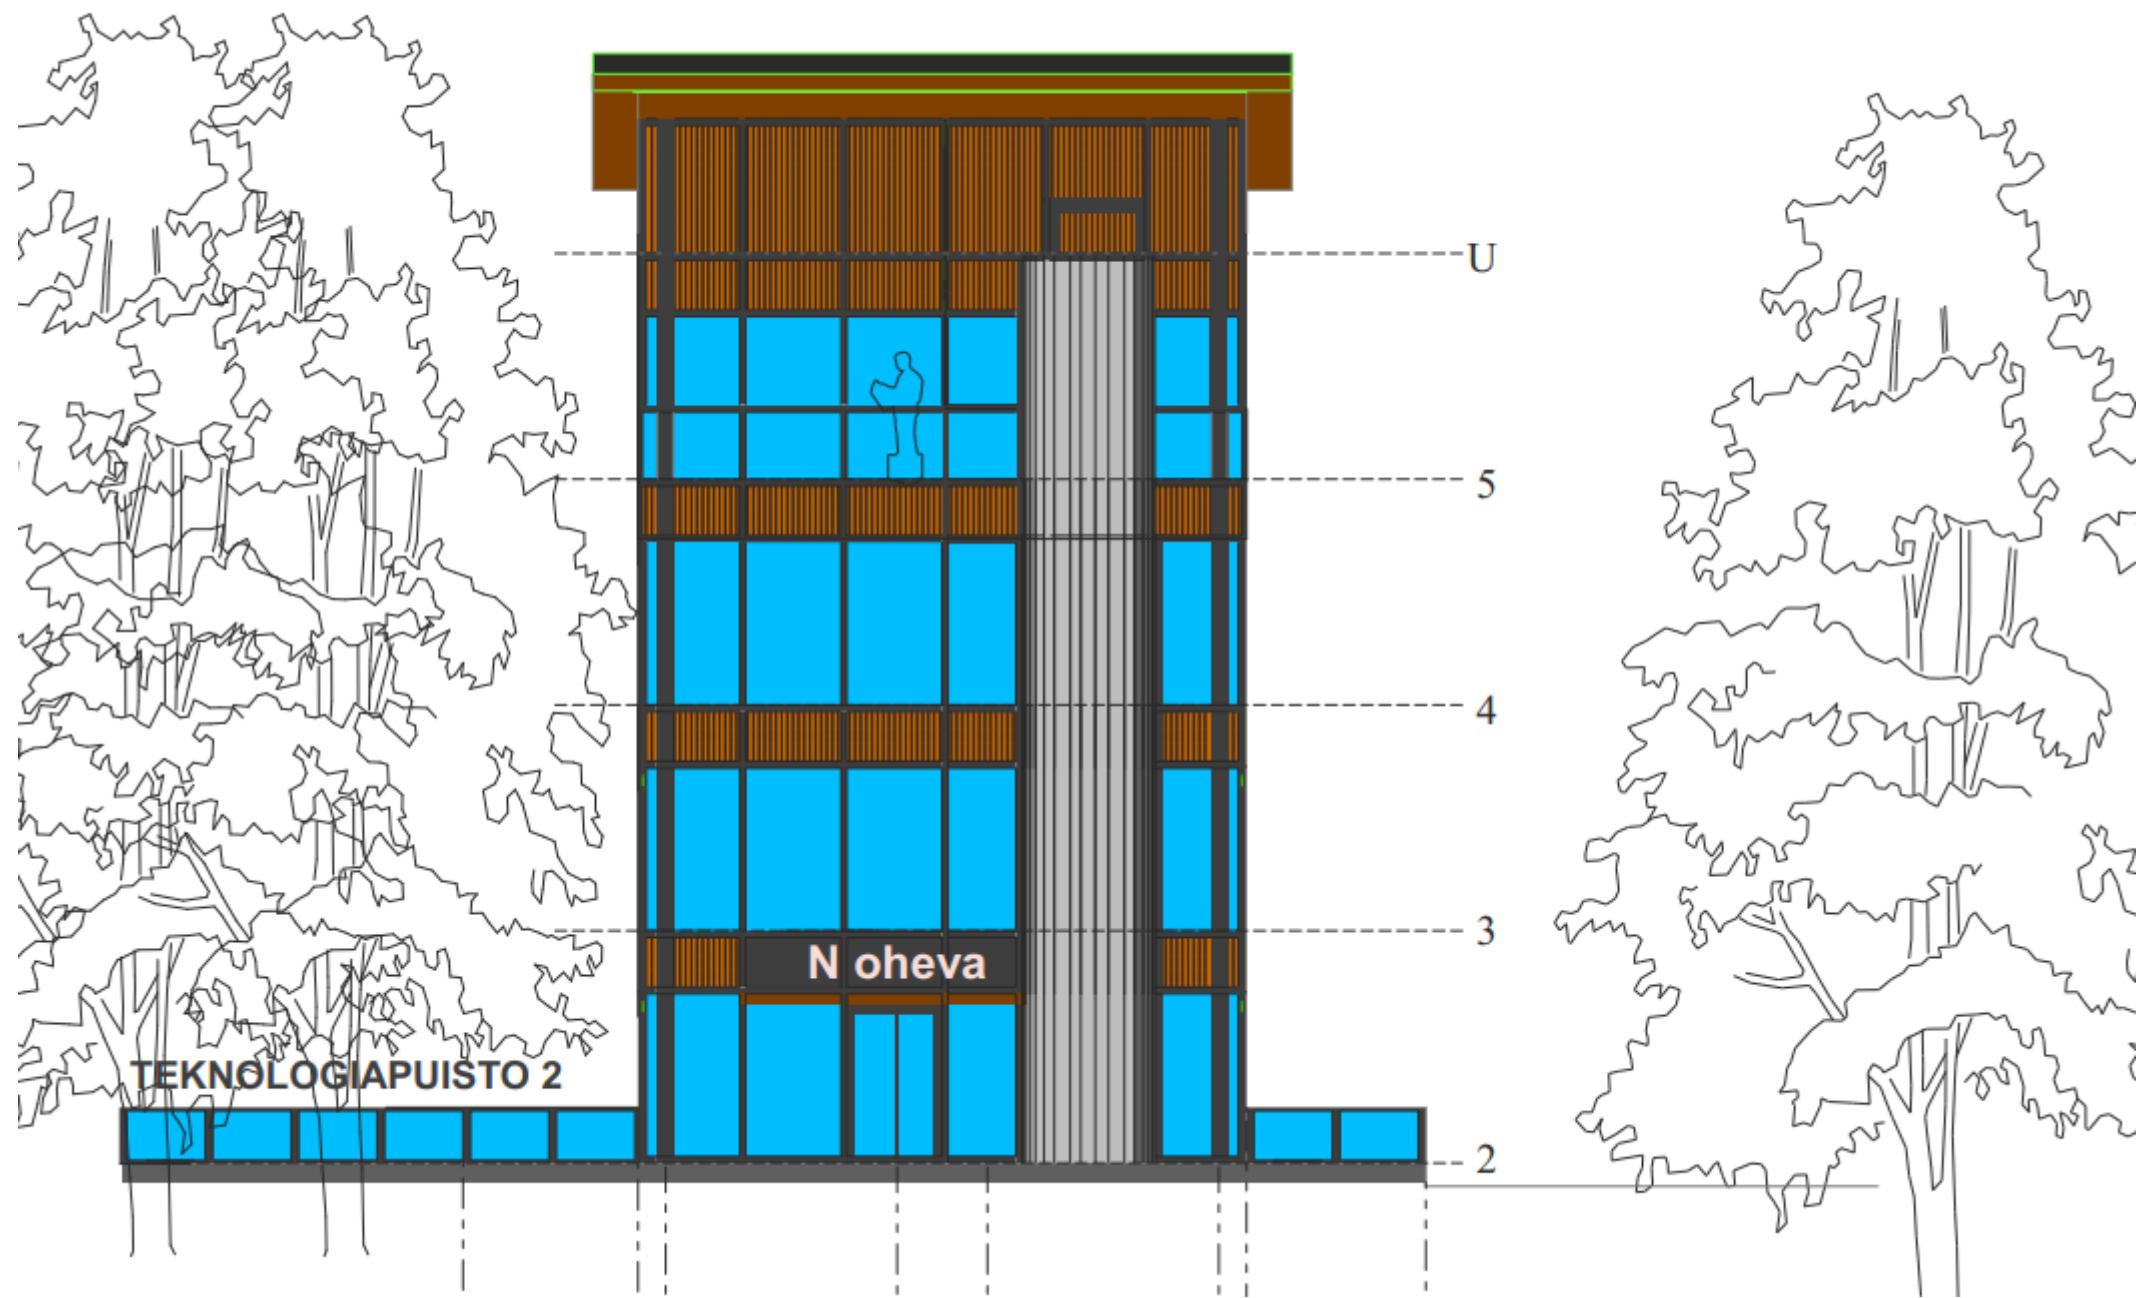

TEKNOLOGIAPUISTO 2

N oheva

U

5

4

3

2

Kustannusarvio ja rahoitus

- Kokonaiskustannusarvio 8,7 M€
- Hankerahoitus 6,1 M€ (JTF) 70%
- Savonlinnan kaupunki 2,6 M€ 30%

