


Linnankatu

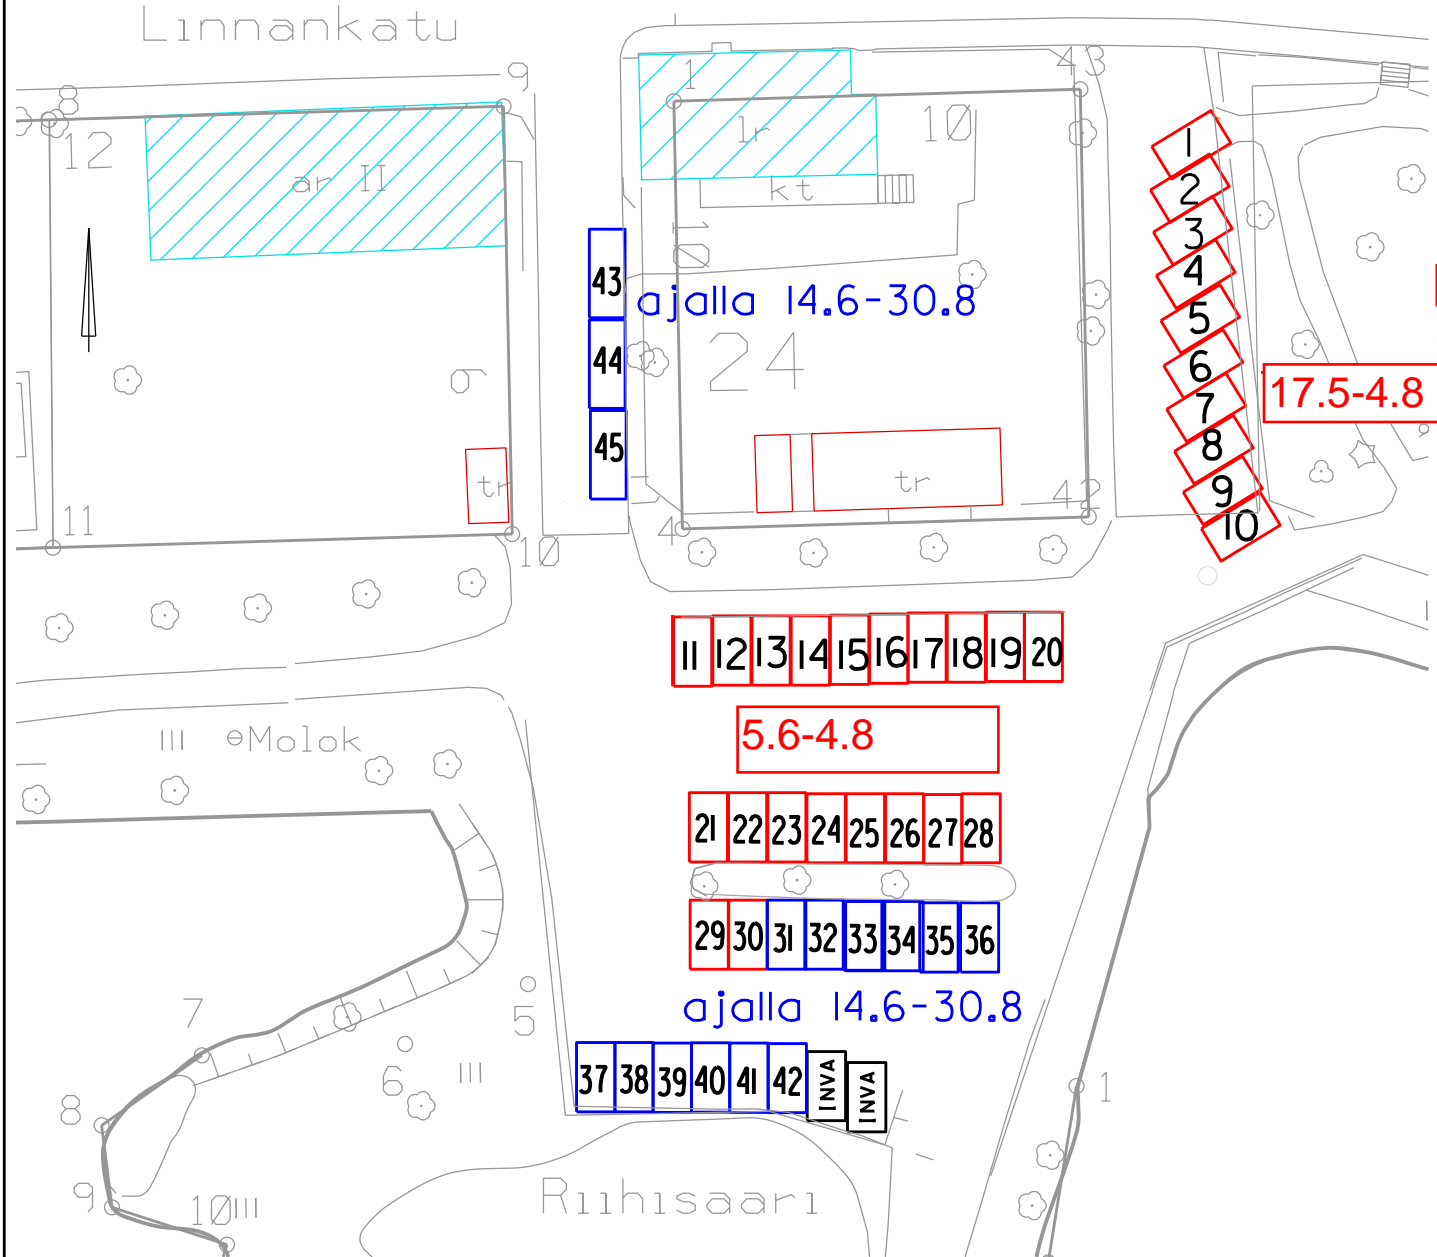

1-10 Oopperajuhlat 17.5-4.8
 11-30 Oopperajuhlat 5.6-4.8
 31-45 Oopperajuhlat 14.-30.8

17.5-4.8

- 31
- 32
- 33
- 34
- 35
- 36
- 37
- 38
- 39
- 40
- 41
- 42
- 43
- 44
- 45

11 12 13 14 15 16 17 18 19 20

5.6-4.8

21 22 23 24 25 26 27 28

29 30 31 32 33 34 35 36

ajalla 14.6-30.8

37 38 39 40 41 42 INVA INVA

Muutos		Päiväys	
Suunnitelman nimi KESÄKAISET LIIKENNEJÄRJESTELYT OLAVINLINNAN PYSÄKÖINTIALUE	<input type="text"/>	Tarkastanut Hyväksynyt Korvaa piirustuksen numero	Päiväys Tekijä S <input type="text"/>
Savonlinnan kaupunki Tekninen toimiala KUNNALLISTEKNISET PALVELUT Kunnallistekniikka	SUUNNITELMAKARTTA	Piirustuksen osalla SUUNNITELMAKARTTA	Mittakaava 1 : 250
Päiväys <input type="text"/>	Suunnittelijan nimi Timo Okkonen suunn.pääll.	Piirustuksen numero Työ no	Johtajan nimi Jookis.no