


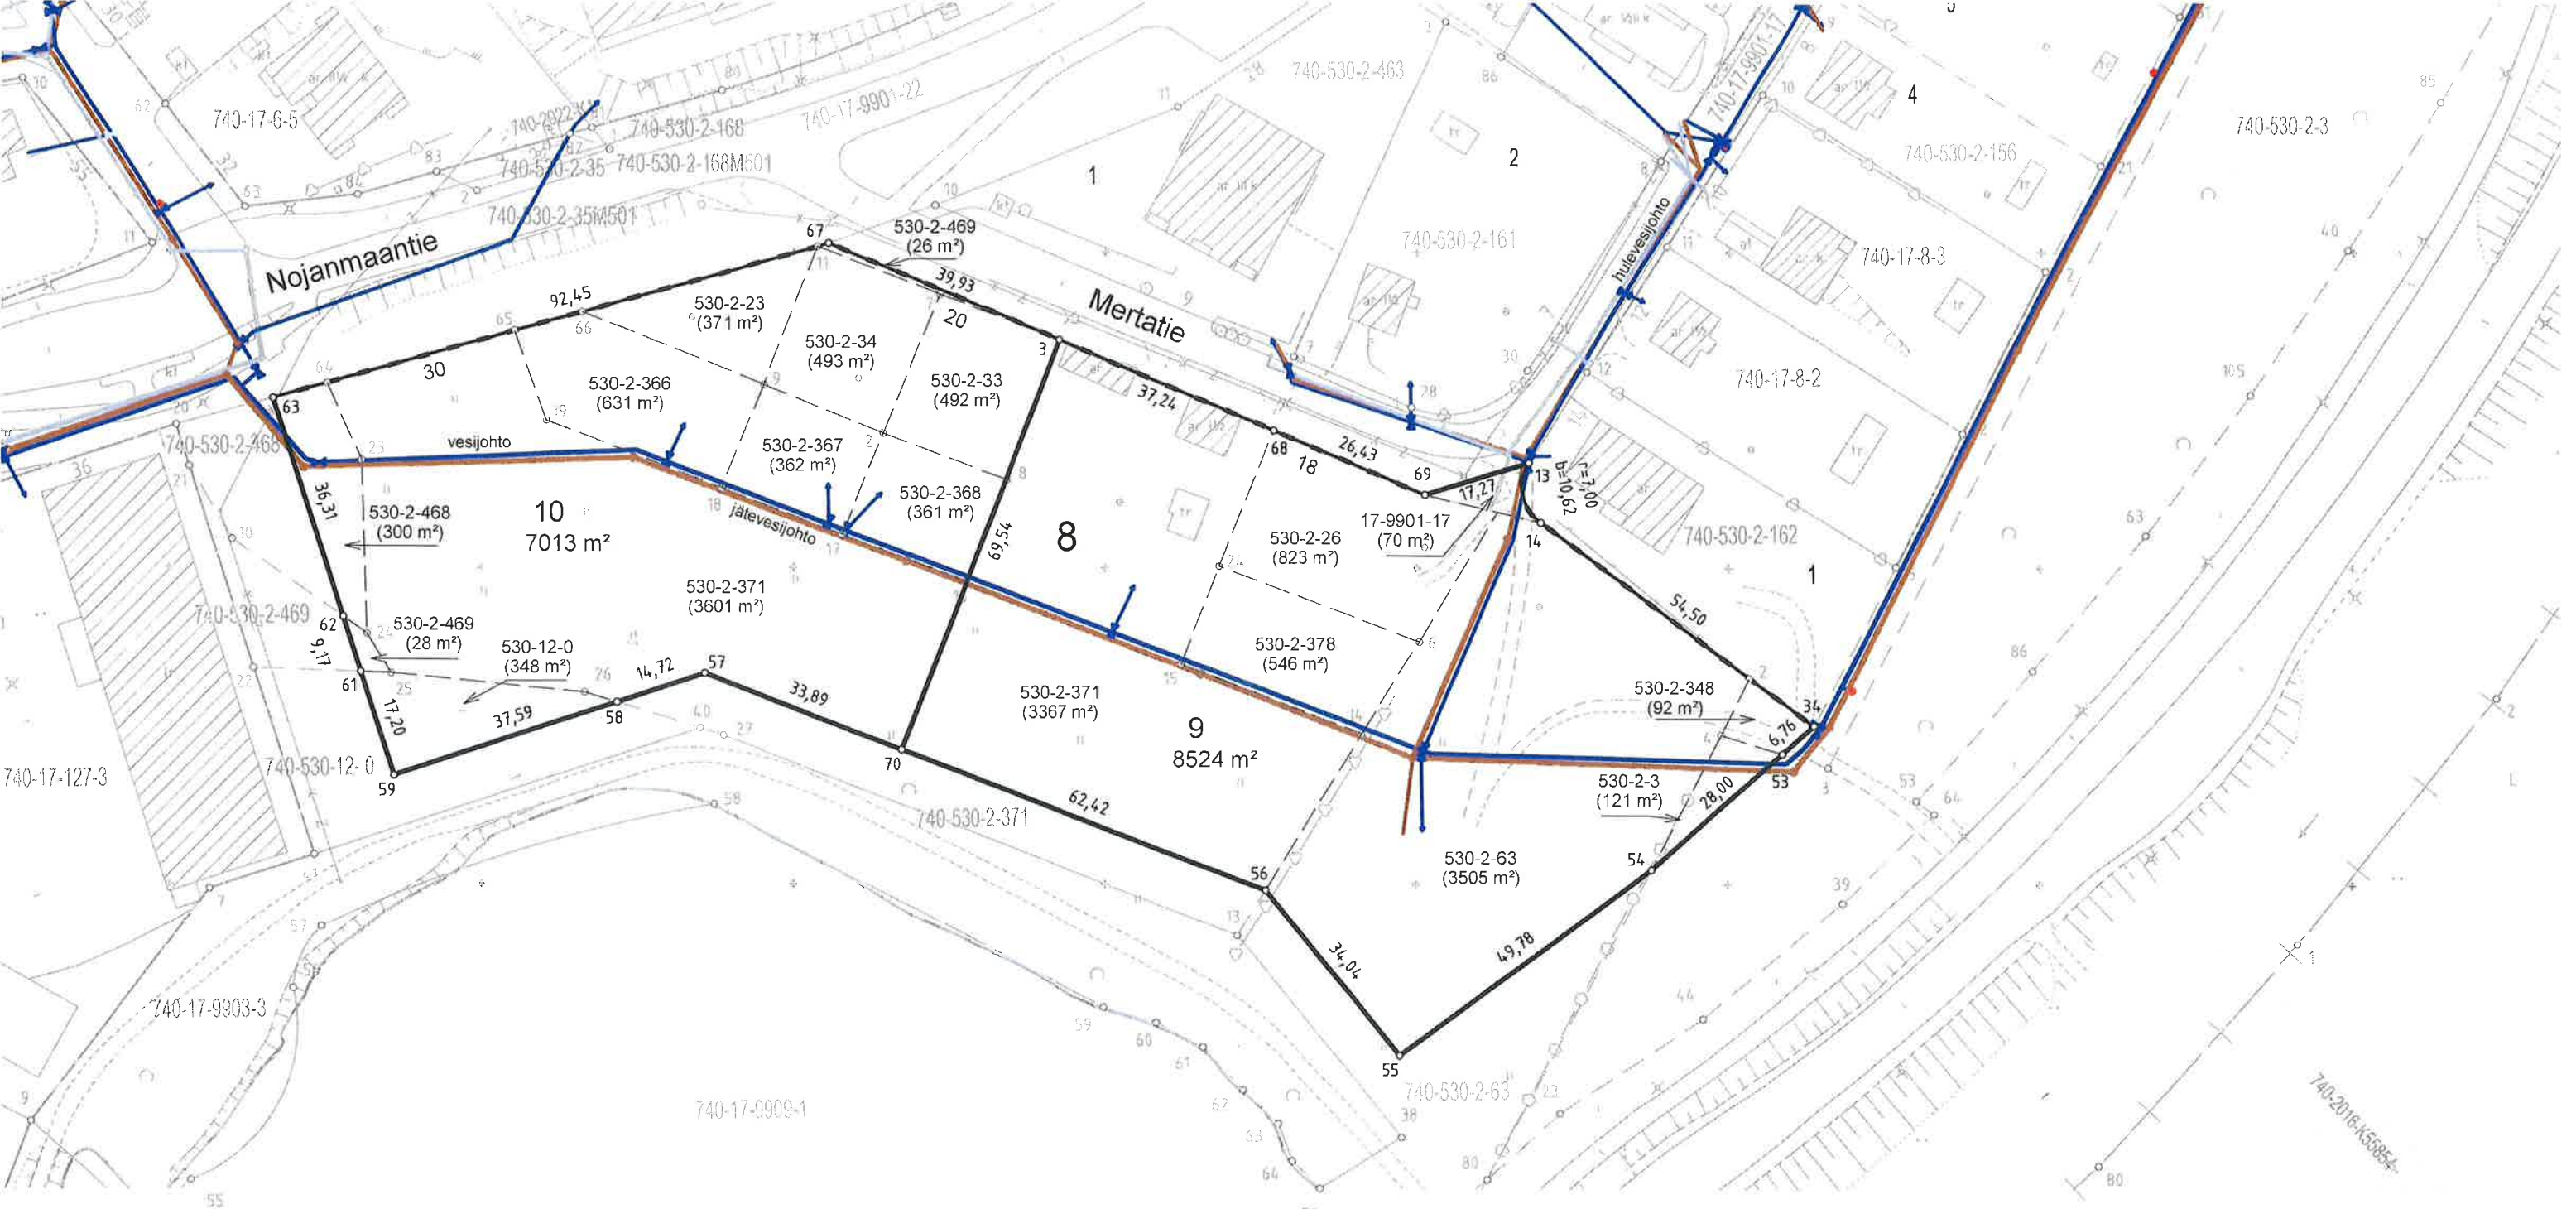

| Tonttien muodostuminen |         |         |                  |                              |
|------------------------|---------|---------|------------------|------------------------------|
| N:o                    | Yht. m² | Osat m² | Kiinteistötunnus | Osoite                       |
| 9                      | 8524    | 3367    | 740-530-2-371    | Mertatie 18                  |
|                        |         | 3505    | 740-530-2-63     |                              |
|                        |         | 823     | 740-530-2-26     |                              |
|                        |         | 546     | 740-530-2-378    |                              |
|                        |         | 121     | 740-530-2-3      |                              |
|                        |         | 92      | 740-530-2-348    |                              |
|                        |         | 70      | 740-17-9901-17   |                              |
|                        |         |         |                  |                              |
|                        |         |         |                  |                              |
| 10                     | 7013    | 3601    | 740-530-2-371    | Mertatie 20, Nojanmaantie 30 |
|                        |         | 631     | 740-530-2-366    |                              |
|                        |         | 493     | 740-530-2-34     |                              |
|                        |         | 492     | 740-530-2-33     |                              |
|                        |         | 371     | 740-530-2-23     |                              |
|                        |         | 362     | 740-530-2-367    |                              |
|                        |         | 361     | 740-530-2-368    |                              |
|                        |         | 348     | 740-530-12-0     |                              |
|                        |         | 300     | 740-530-2-468    |                              |
|                        |         | 54      | 740-530-2-469    |                              |

KOORDINAATTILUETTELO GK29

| N:o | P           | I            |
|-----|-------------|--------------|
| 3   | 6862336.061 | 29497042.484 |
| 13  | 6862316.635 | 29497117.785 |
| 14  | 6862307.189 | 29497119.650 |
| 34  | 6862275.098 | 29497163.696 |
| 53  | 6862270.663 | 29497158.601 |
| 54  | 6862252.284 | 29497137.483 |
| 55  | 6862222.832 | 29497097.354 |
| 56  | 6862249.001 | 29497075.584 |
| 57  | 6862283.337 | 29496985.601 |
| 58  | 6862278.793 | 29496971.601 |
| 59  | 6862267.189 | 29496935.848 |
| 61  | 6862283.551 | 29496930.536 |
| 62  | 6862292.273 | 29496927.705 |
| 63  | 6862326.809 | 29496916.494 |
| 67  | 6862351.402 | 29497005.618 |
| 68  | 6862321.756 | 29497076.861 |
| 69  | 6862311.601 | 29497101.266 |
| 70  | 6862271.256 | 29497017.262 |

EHDOTUS

| TONTTIJAON MUUTOS                                                       |                                                     |  | 1 : 1000 | SAVONLINNNA             |
|-------------------------------------------------------------------------|-----------------------------------------------------|--|----------|-------------------------|
| Asemakaava hyväksytty 22.2.2010, Ak 726                                 |                                                     |  |          | Karttalehti 862 496-497 |
| Edellinen tonttijako hyväksytty 22.6.2022 5 § Tj 1294                   |                                                     |  |          | Kaup.osa 17             |
|                                                                         |                                                     |  |          | Kortteli 8              |
|                                                                         |                                                     |  |          | Tontti 8                |
| Lask. AM                                                                | Pohjakartan hyväksyi ja tonttijaon laati 24.10.2023 |  |          | Uudet tontit 9 ja 10    |
| Kartta AM                                                               | Maanmittausinsinööri Jesse Ronkainen                |  |          |                         |
| Tark. JR                                                                |                                                     |  |          |                         |
| Tonttijaon muutos hyväksytty maanmittausinsinöörin päätöksellä ____, _§ |                                                     |  |          | Tj-kartta 1299          |
| Tonttijaon muutos tullut voimaan ____,2023                              |                                                     |  |          |                         |