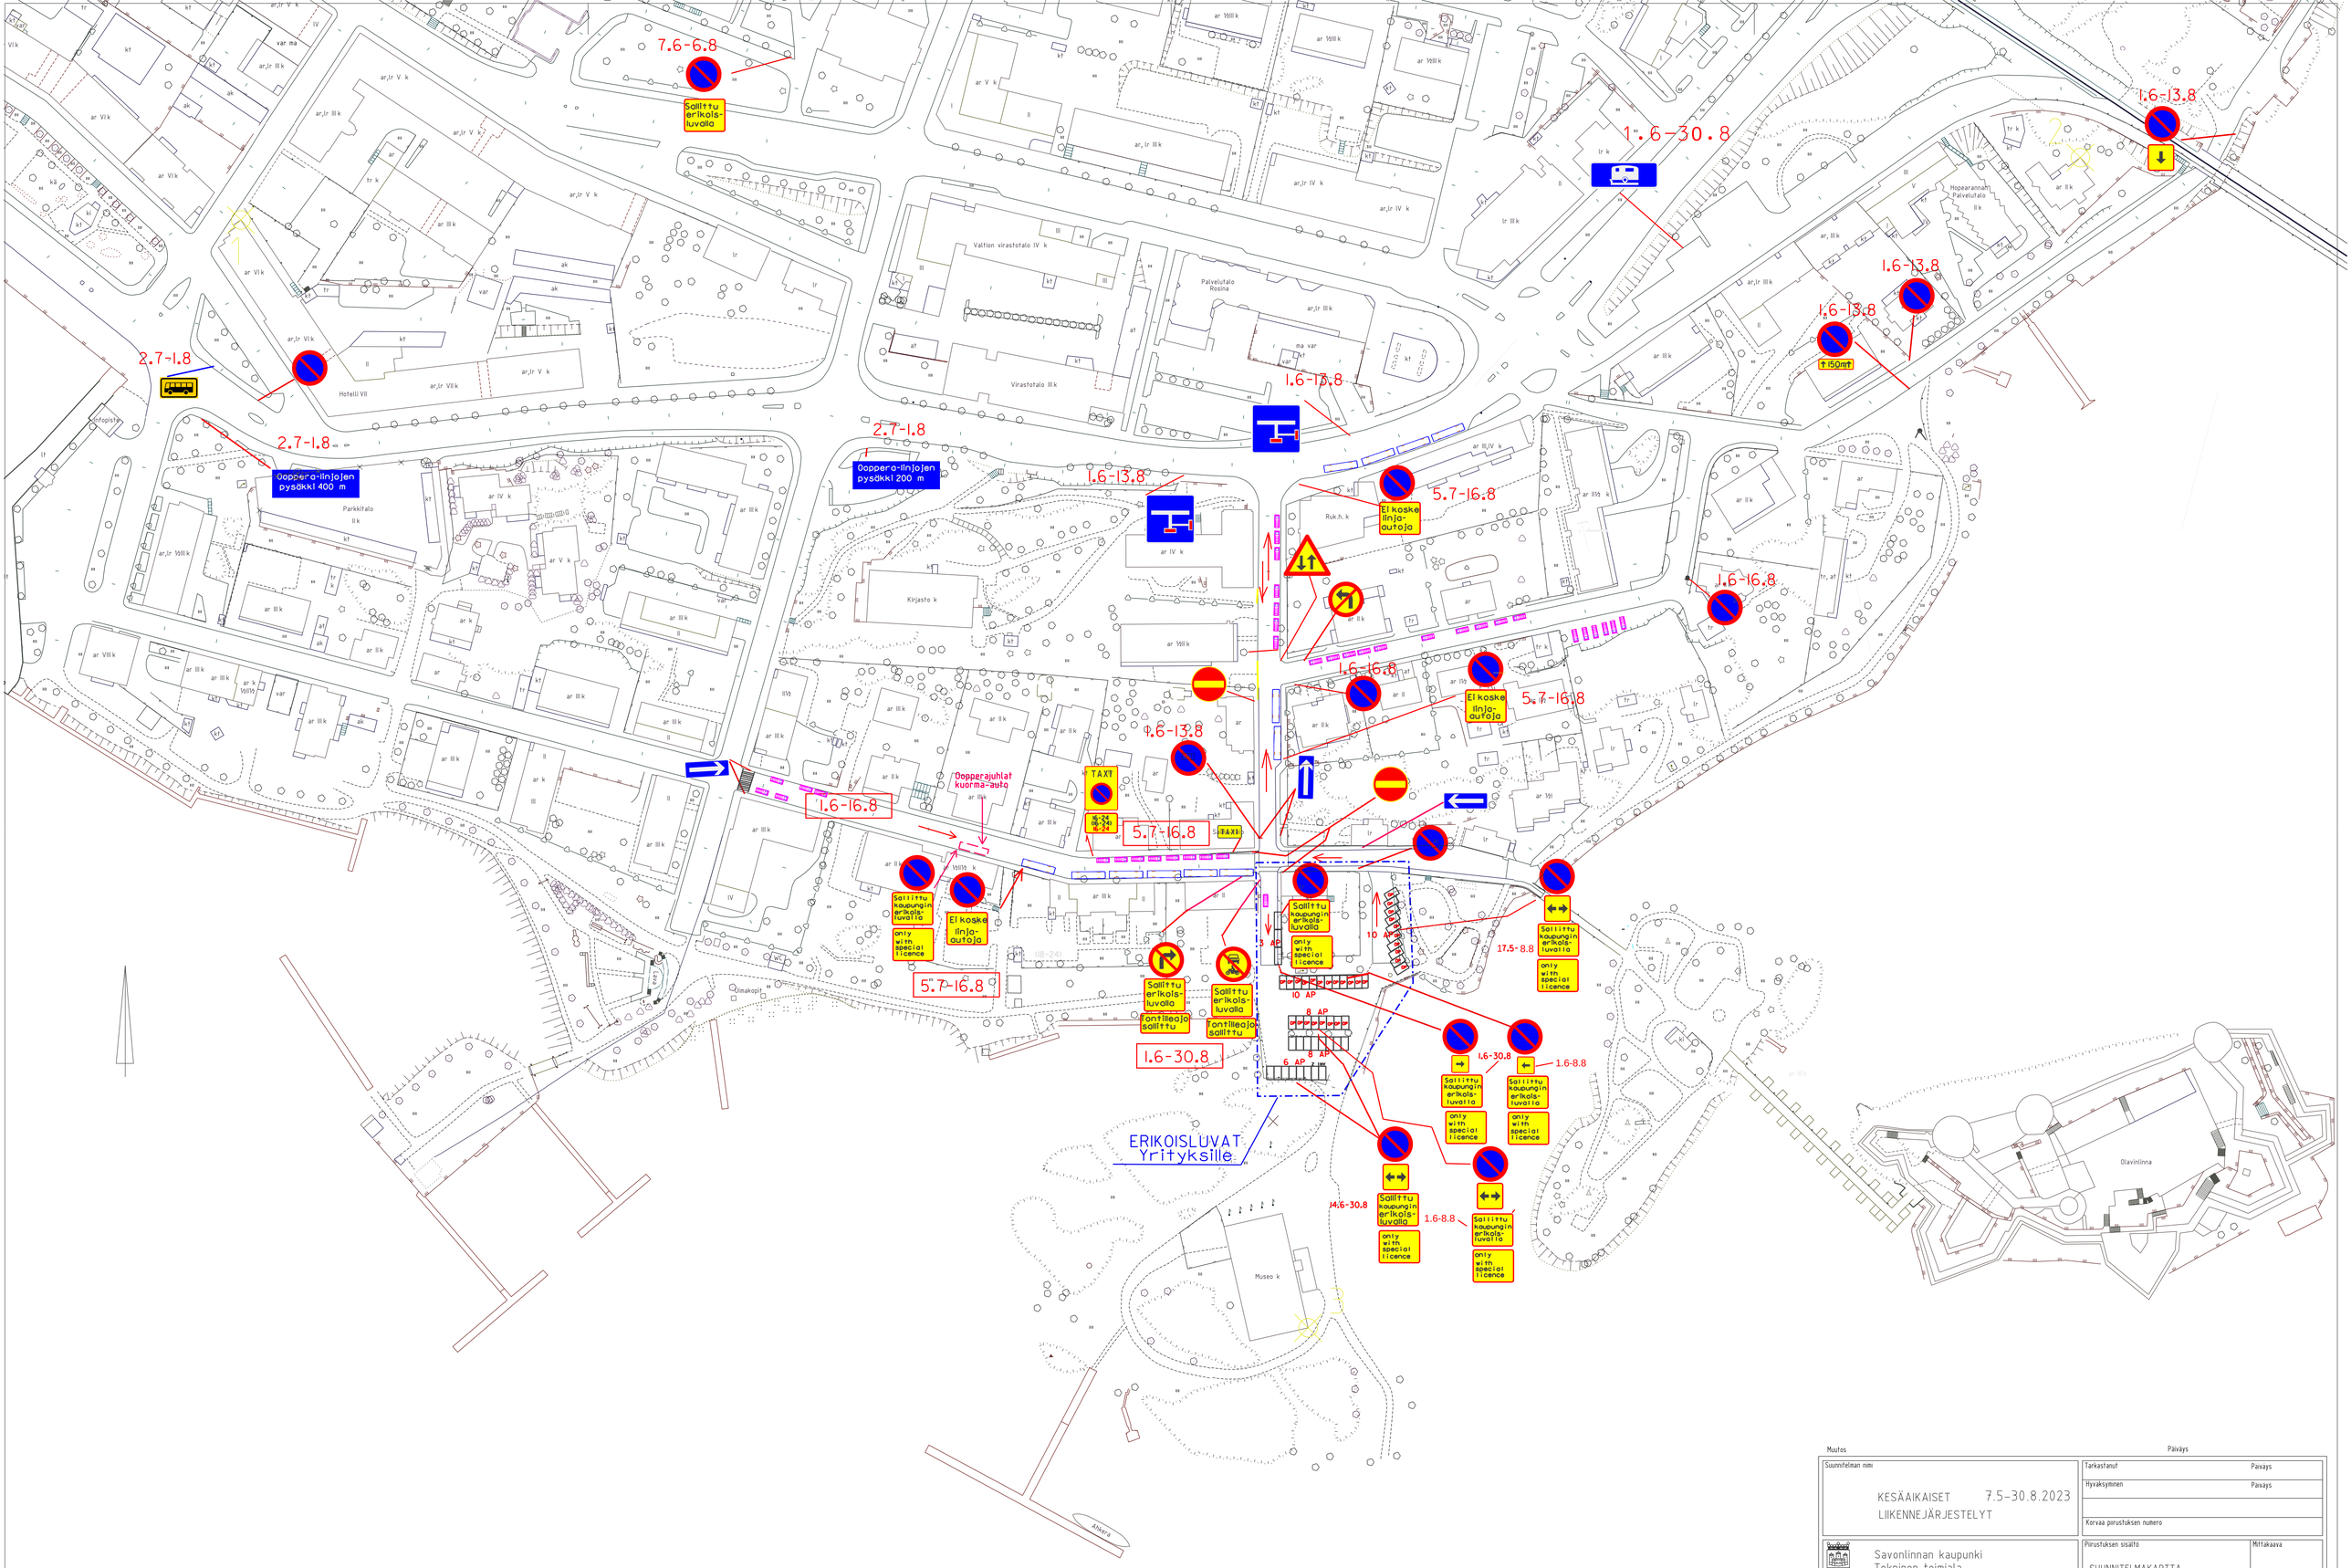

Muutos	Päiväys

Suunnitelman nimi KESÄAIKAISET LIIKENNEJÄRJESTELYT 7.5–30.8.2023		Tarkastanut	Päiväys
		Hyväksyminen	Päiväys
		Korvaa piirustuksen numero	
Savonlinnan kaupunki Tekninen toimiala KUNNALLISTEKNIIKET PALVELUT Kunnallistekniikka		Piirustuksen sisältö SUUNNITELMAKARTTA	Mittakaava
Päiväys	Suunnittelijan nimi	Piirustus numero / Työ no	Jooks.no