


Alasuontie

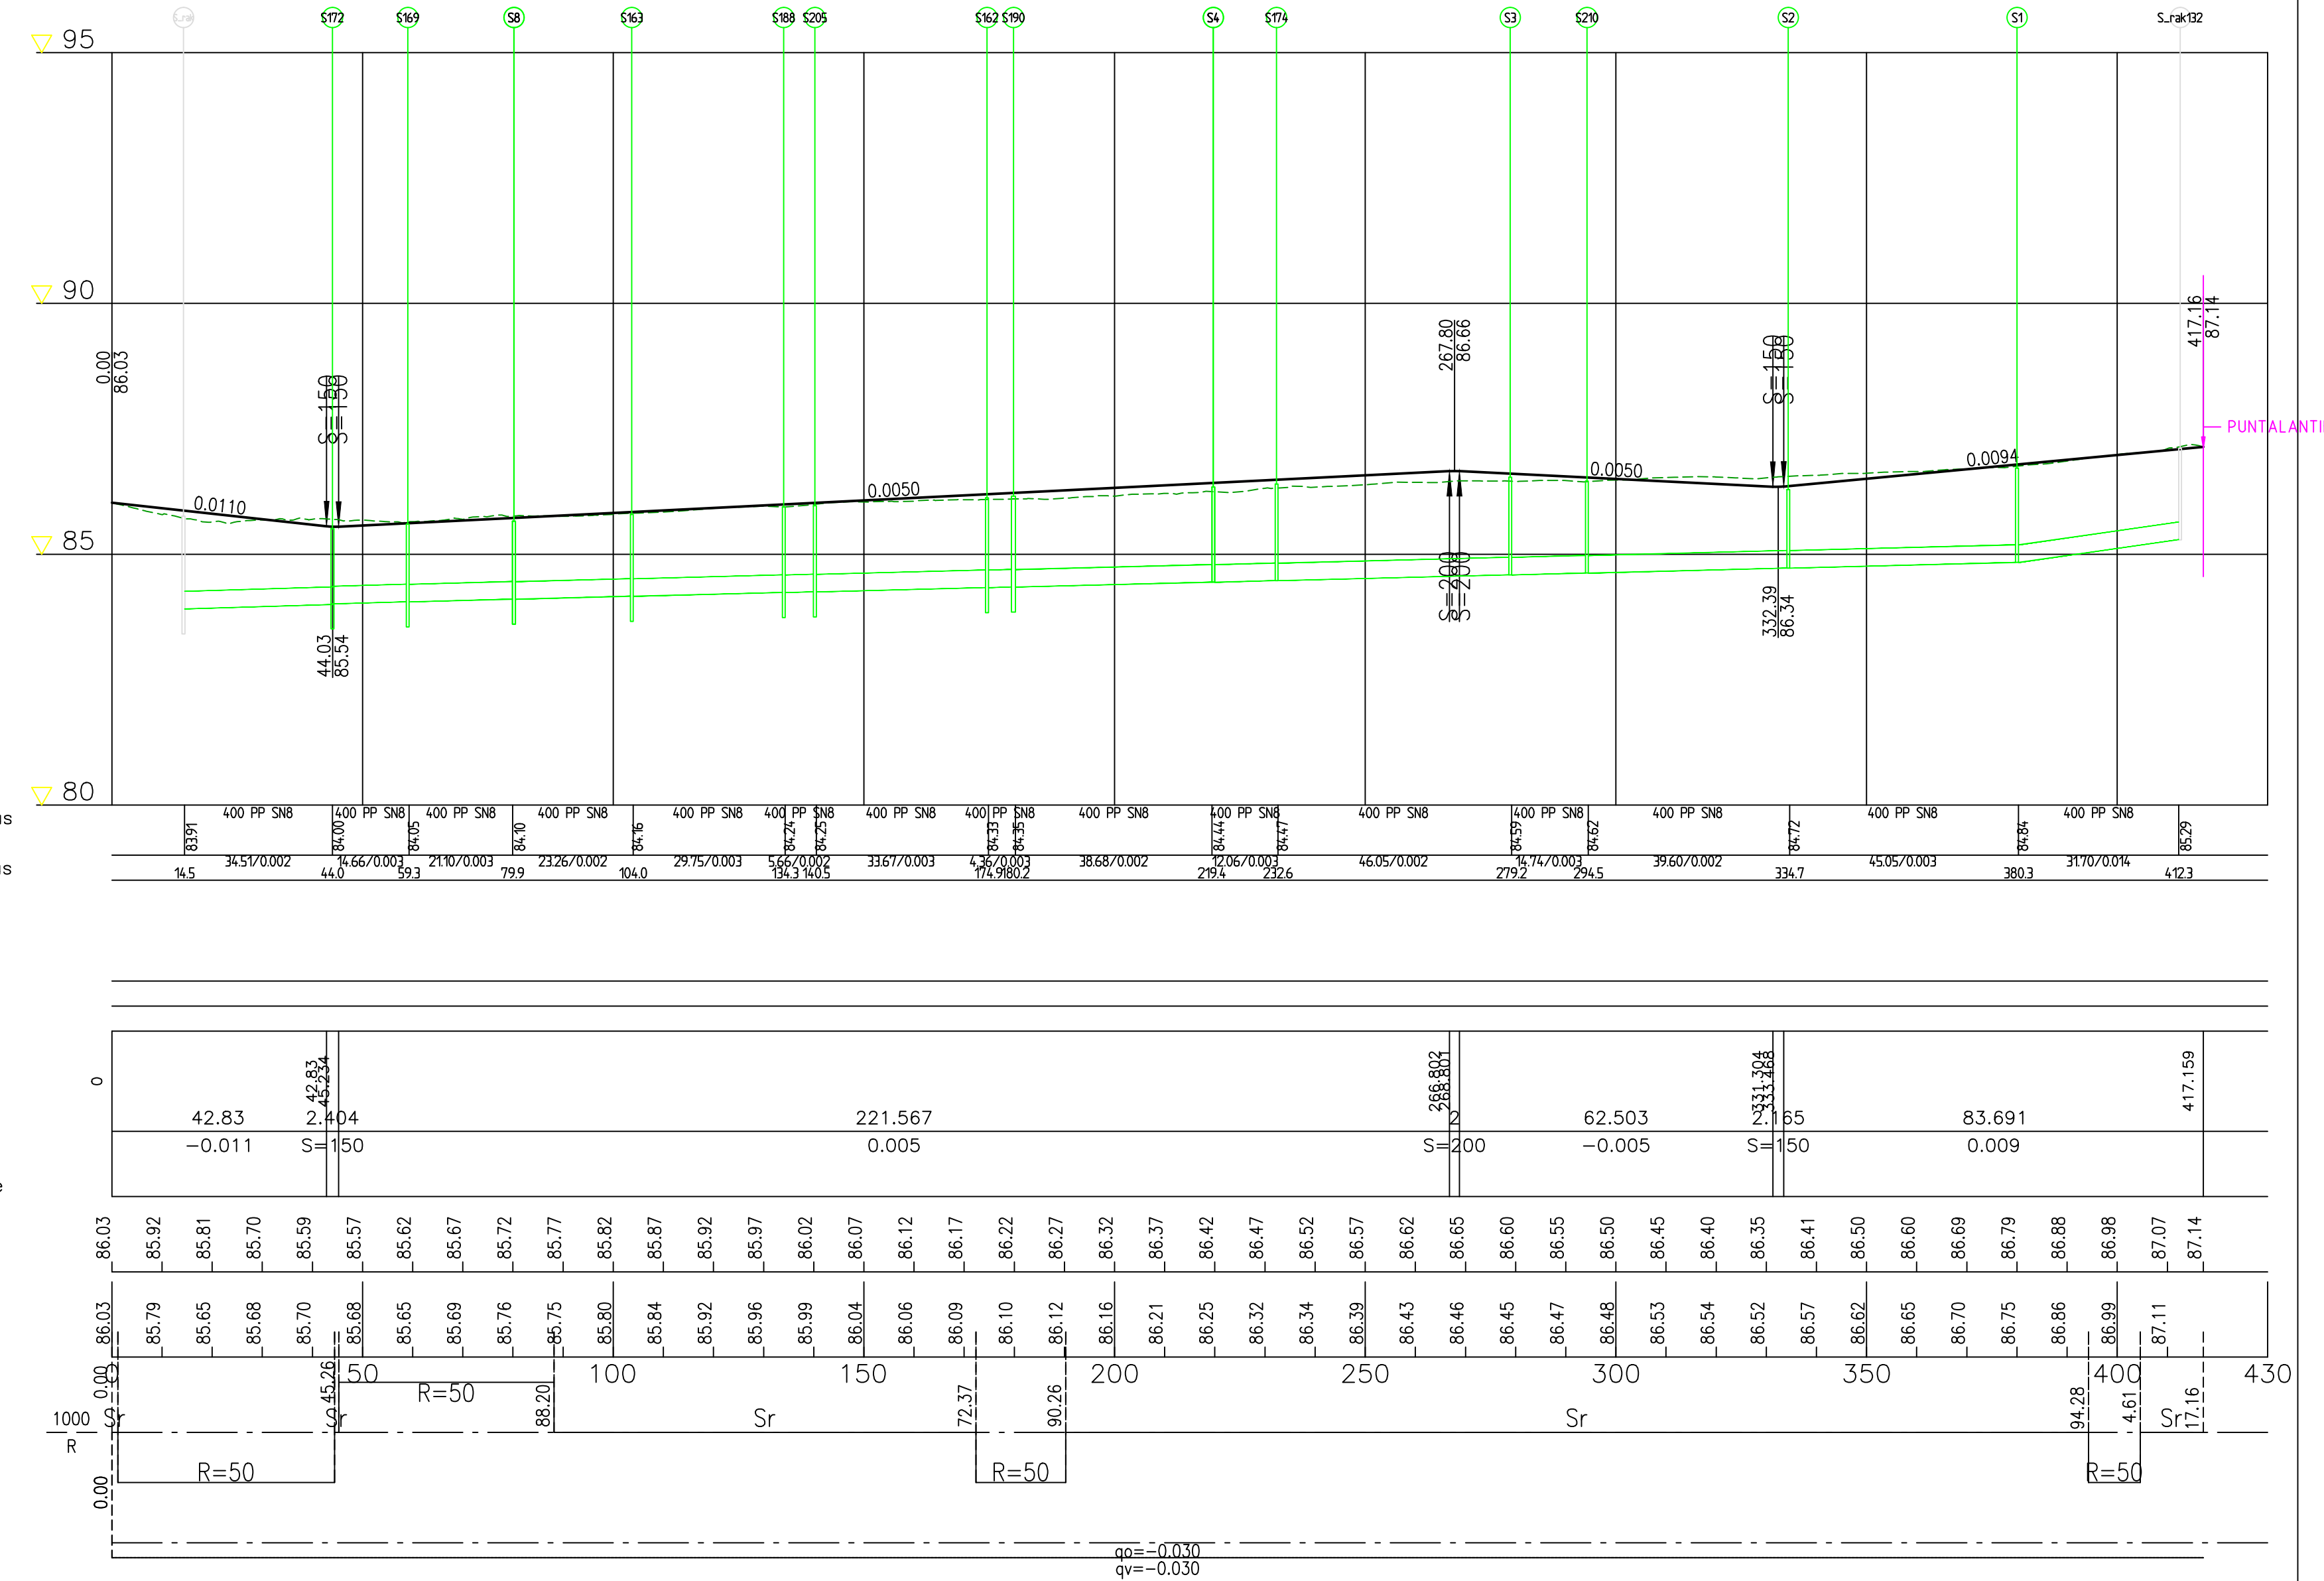

Hulevesi, sisäpohjan korkeus
Putken mitat ja laatu
Paalu, kaivoväli ja kaltevuus

Päällysrakenne
Putkien perustamistapa

Matka


Kaltevuus / pyöristyssäde

Tasausviivan korkeus

Maanpinnan korkeus

Kaarevuus

Ajoradan sivukaltevuus

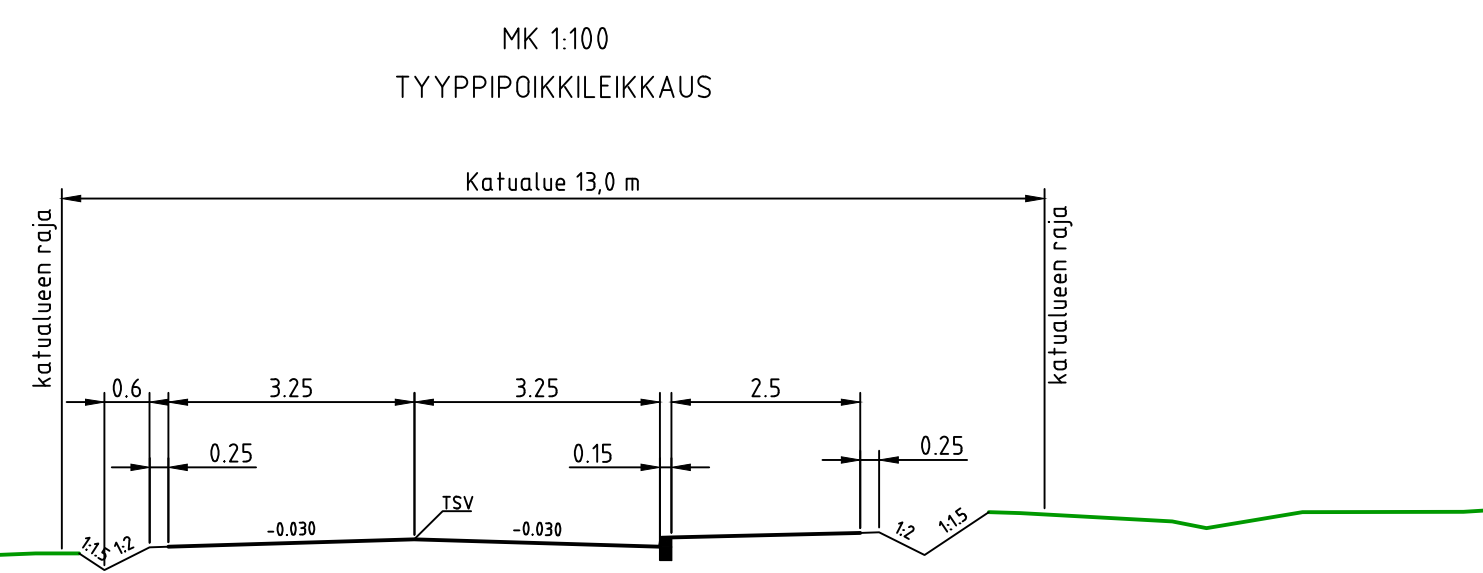

Korkeusjärjestelmä	N2000	Koordinaattijärjestelmä	GK29
TYÖ	Savonlinna, Savonlinnan kaupunki Kunnallistekniikan saneeraus, alue 2		
PIIRUSTUS	Katusuunnitelma Pituusleikkaus - Alasuontie		
Maveplan Oy Minna Canthin katu 25 (PL 1096) 70111 Kuopio puh.017 288 8130	TUTK. JoH SUUNN. TuT TARK. SaP HYV. EsH	PIIRT. LeK	MITTAK. 1:1000 / 1:100 PVM. 27.3.2024 PIIR. NRO 30085/PIT1