

Savonniemi  
L4

Kohde: Uudisrakentaminen

Asiakas: Kupiainen

Edustaja: Raiskio

Suunnittelija: Janne Kantee  
arkkitehti SAFA

Honkatalot  
Tampellan Esplanadi 7  
33100 Tampere

puh.: + 358 50 552 62 94

s-posti: [janne.kantee@honkatalot.fi](mailto:janne.kantee@honkatalot.fi)

Piirustus: asemapiirustus


Tulostuskoko: A3

Mittakaava: 1:1000

Piirtänyt: JK

Piir. nro.: 002


Pvm: 21.09.2023

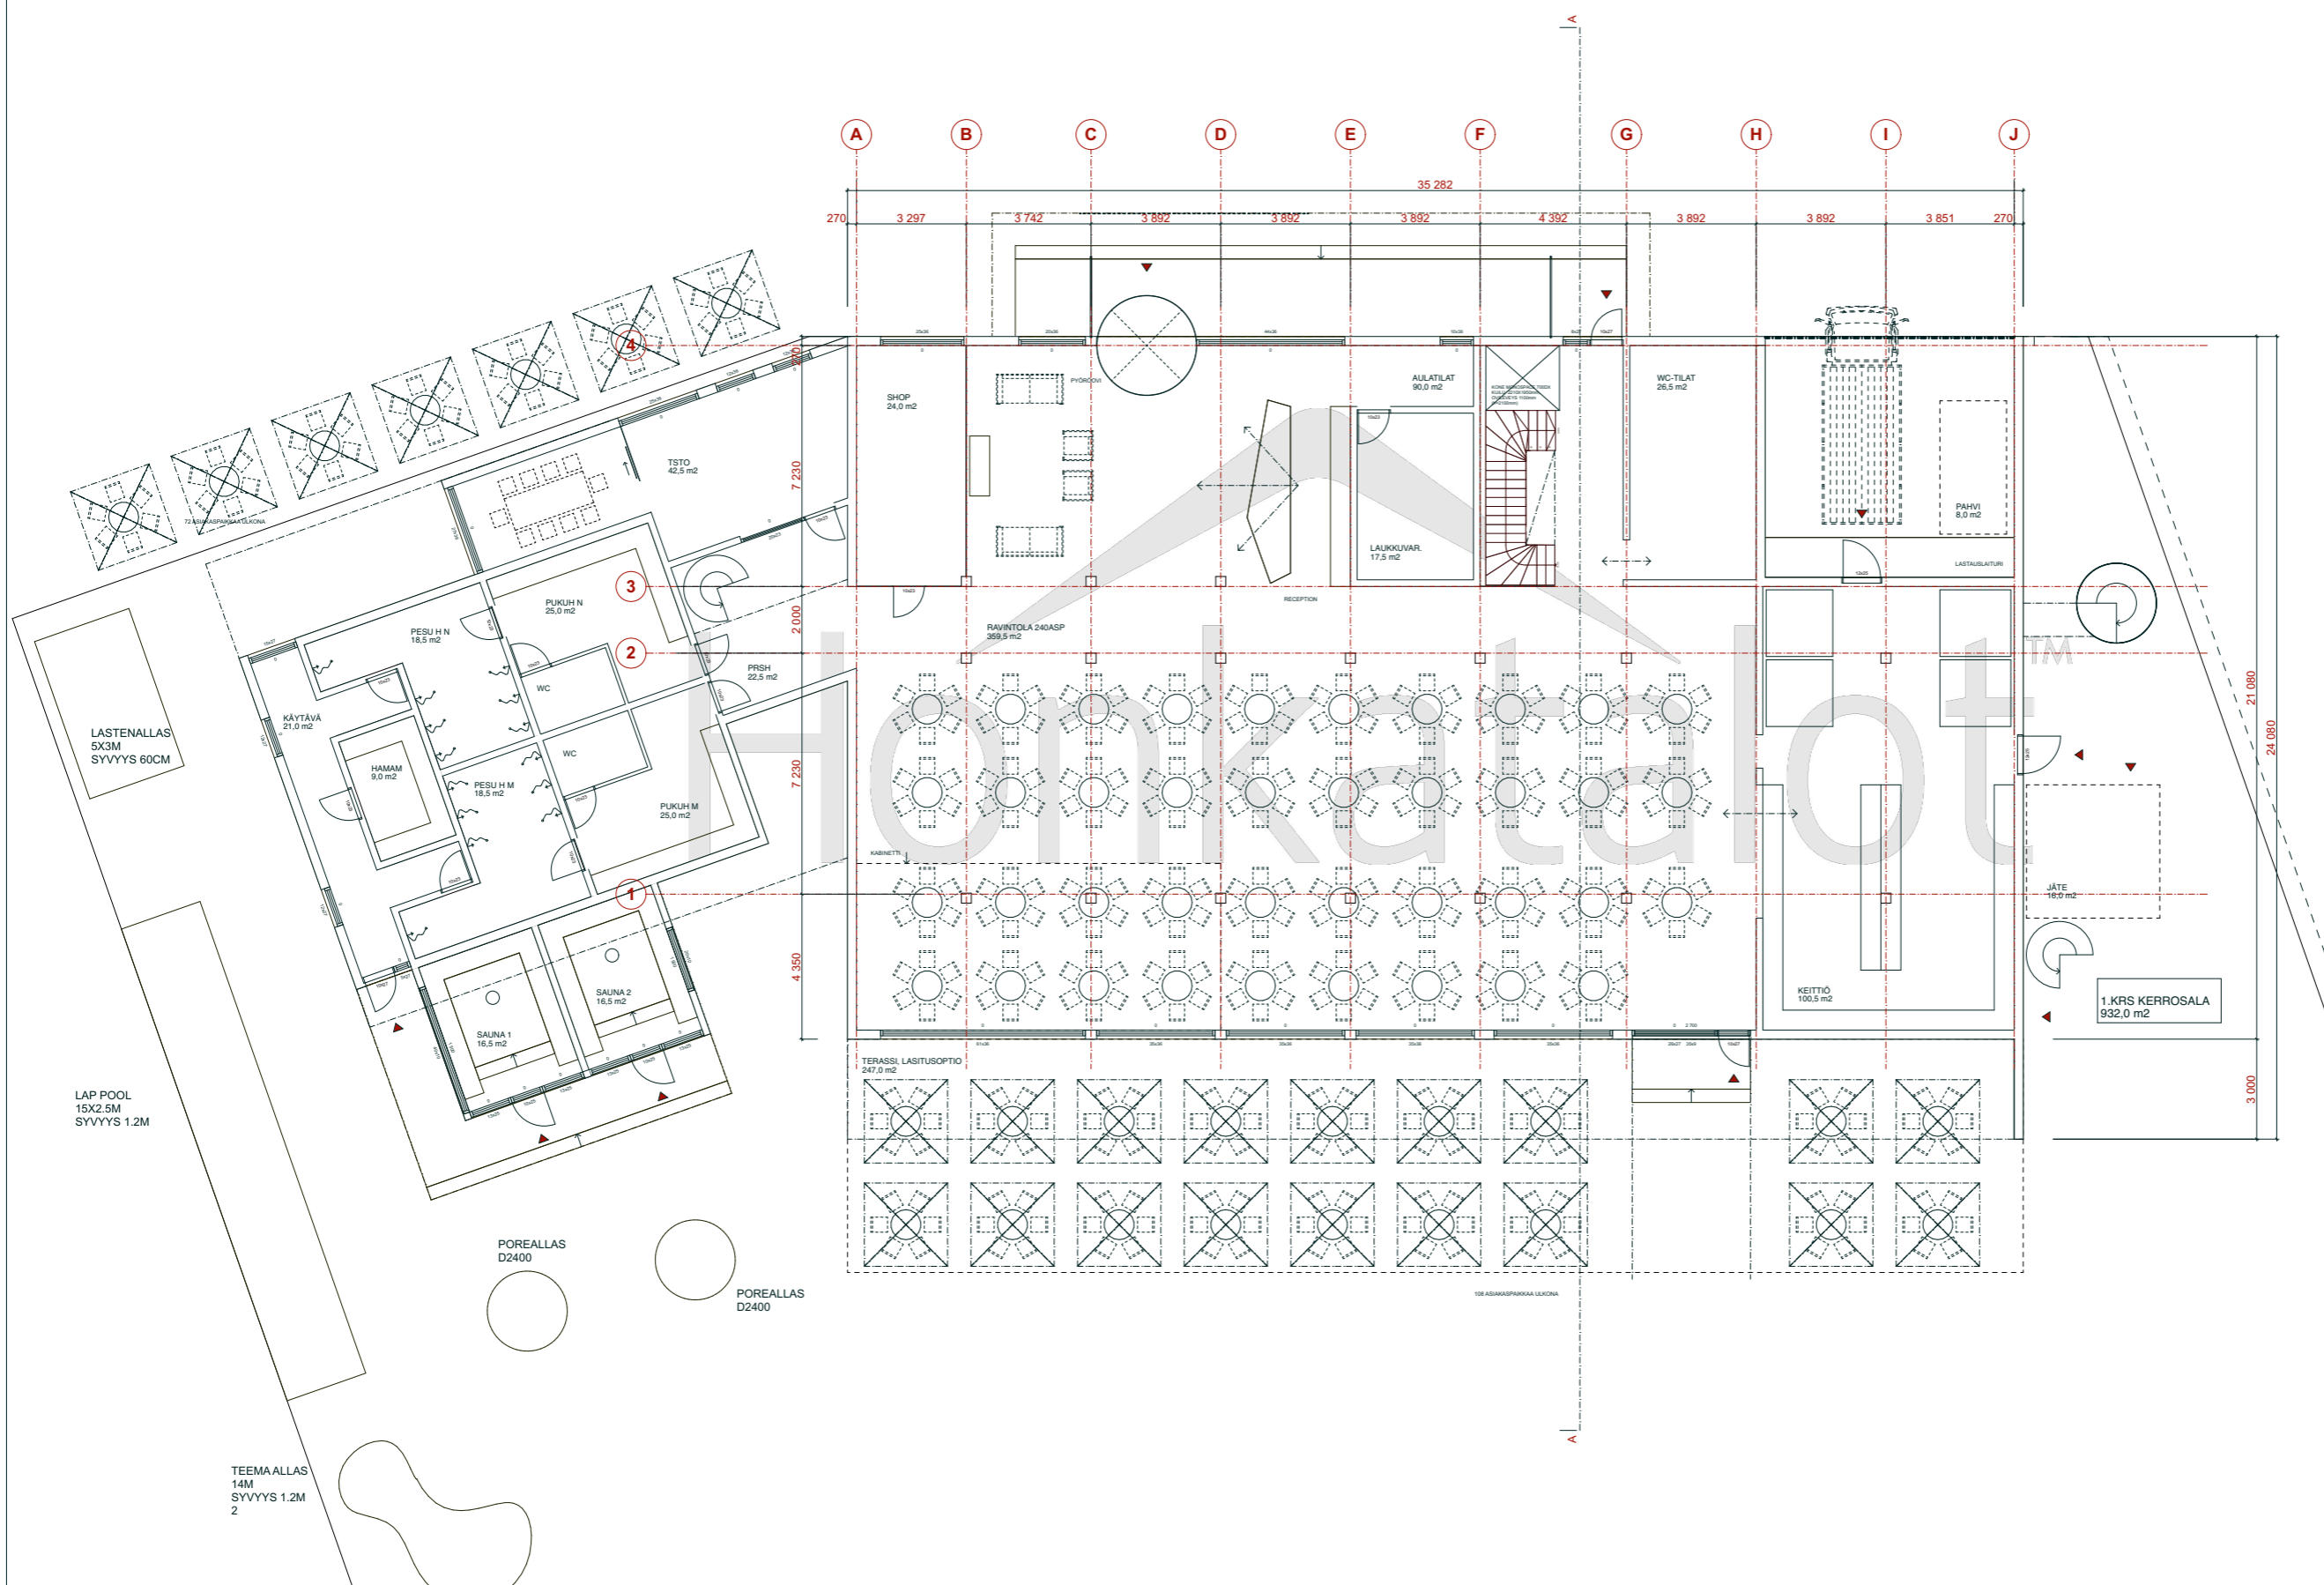

## Savonniemi L4

Kohde: Uudisrakentaminen  
 Asiakas: Kupiainen  
 Edustaja: Raiskio  
 Suunnittelija: Janne Kantee  
 arkkitehti SAFA  
 Honkatalot  
 Tampellan Esplanadi 7  
 33100 Tampere  
 puh.: + 358 50 552 62 94  
 s-posti: janne.kantee@honkatalot.fi

Piirustus: pohjapiirustus 1.krs  
 Tulostuskoko: A3  
 Mittakaava: 1:200  
 Piirtänyt: JK  
 Piir. nro.: 002  
 Pvm: 21.09.2023

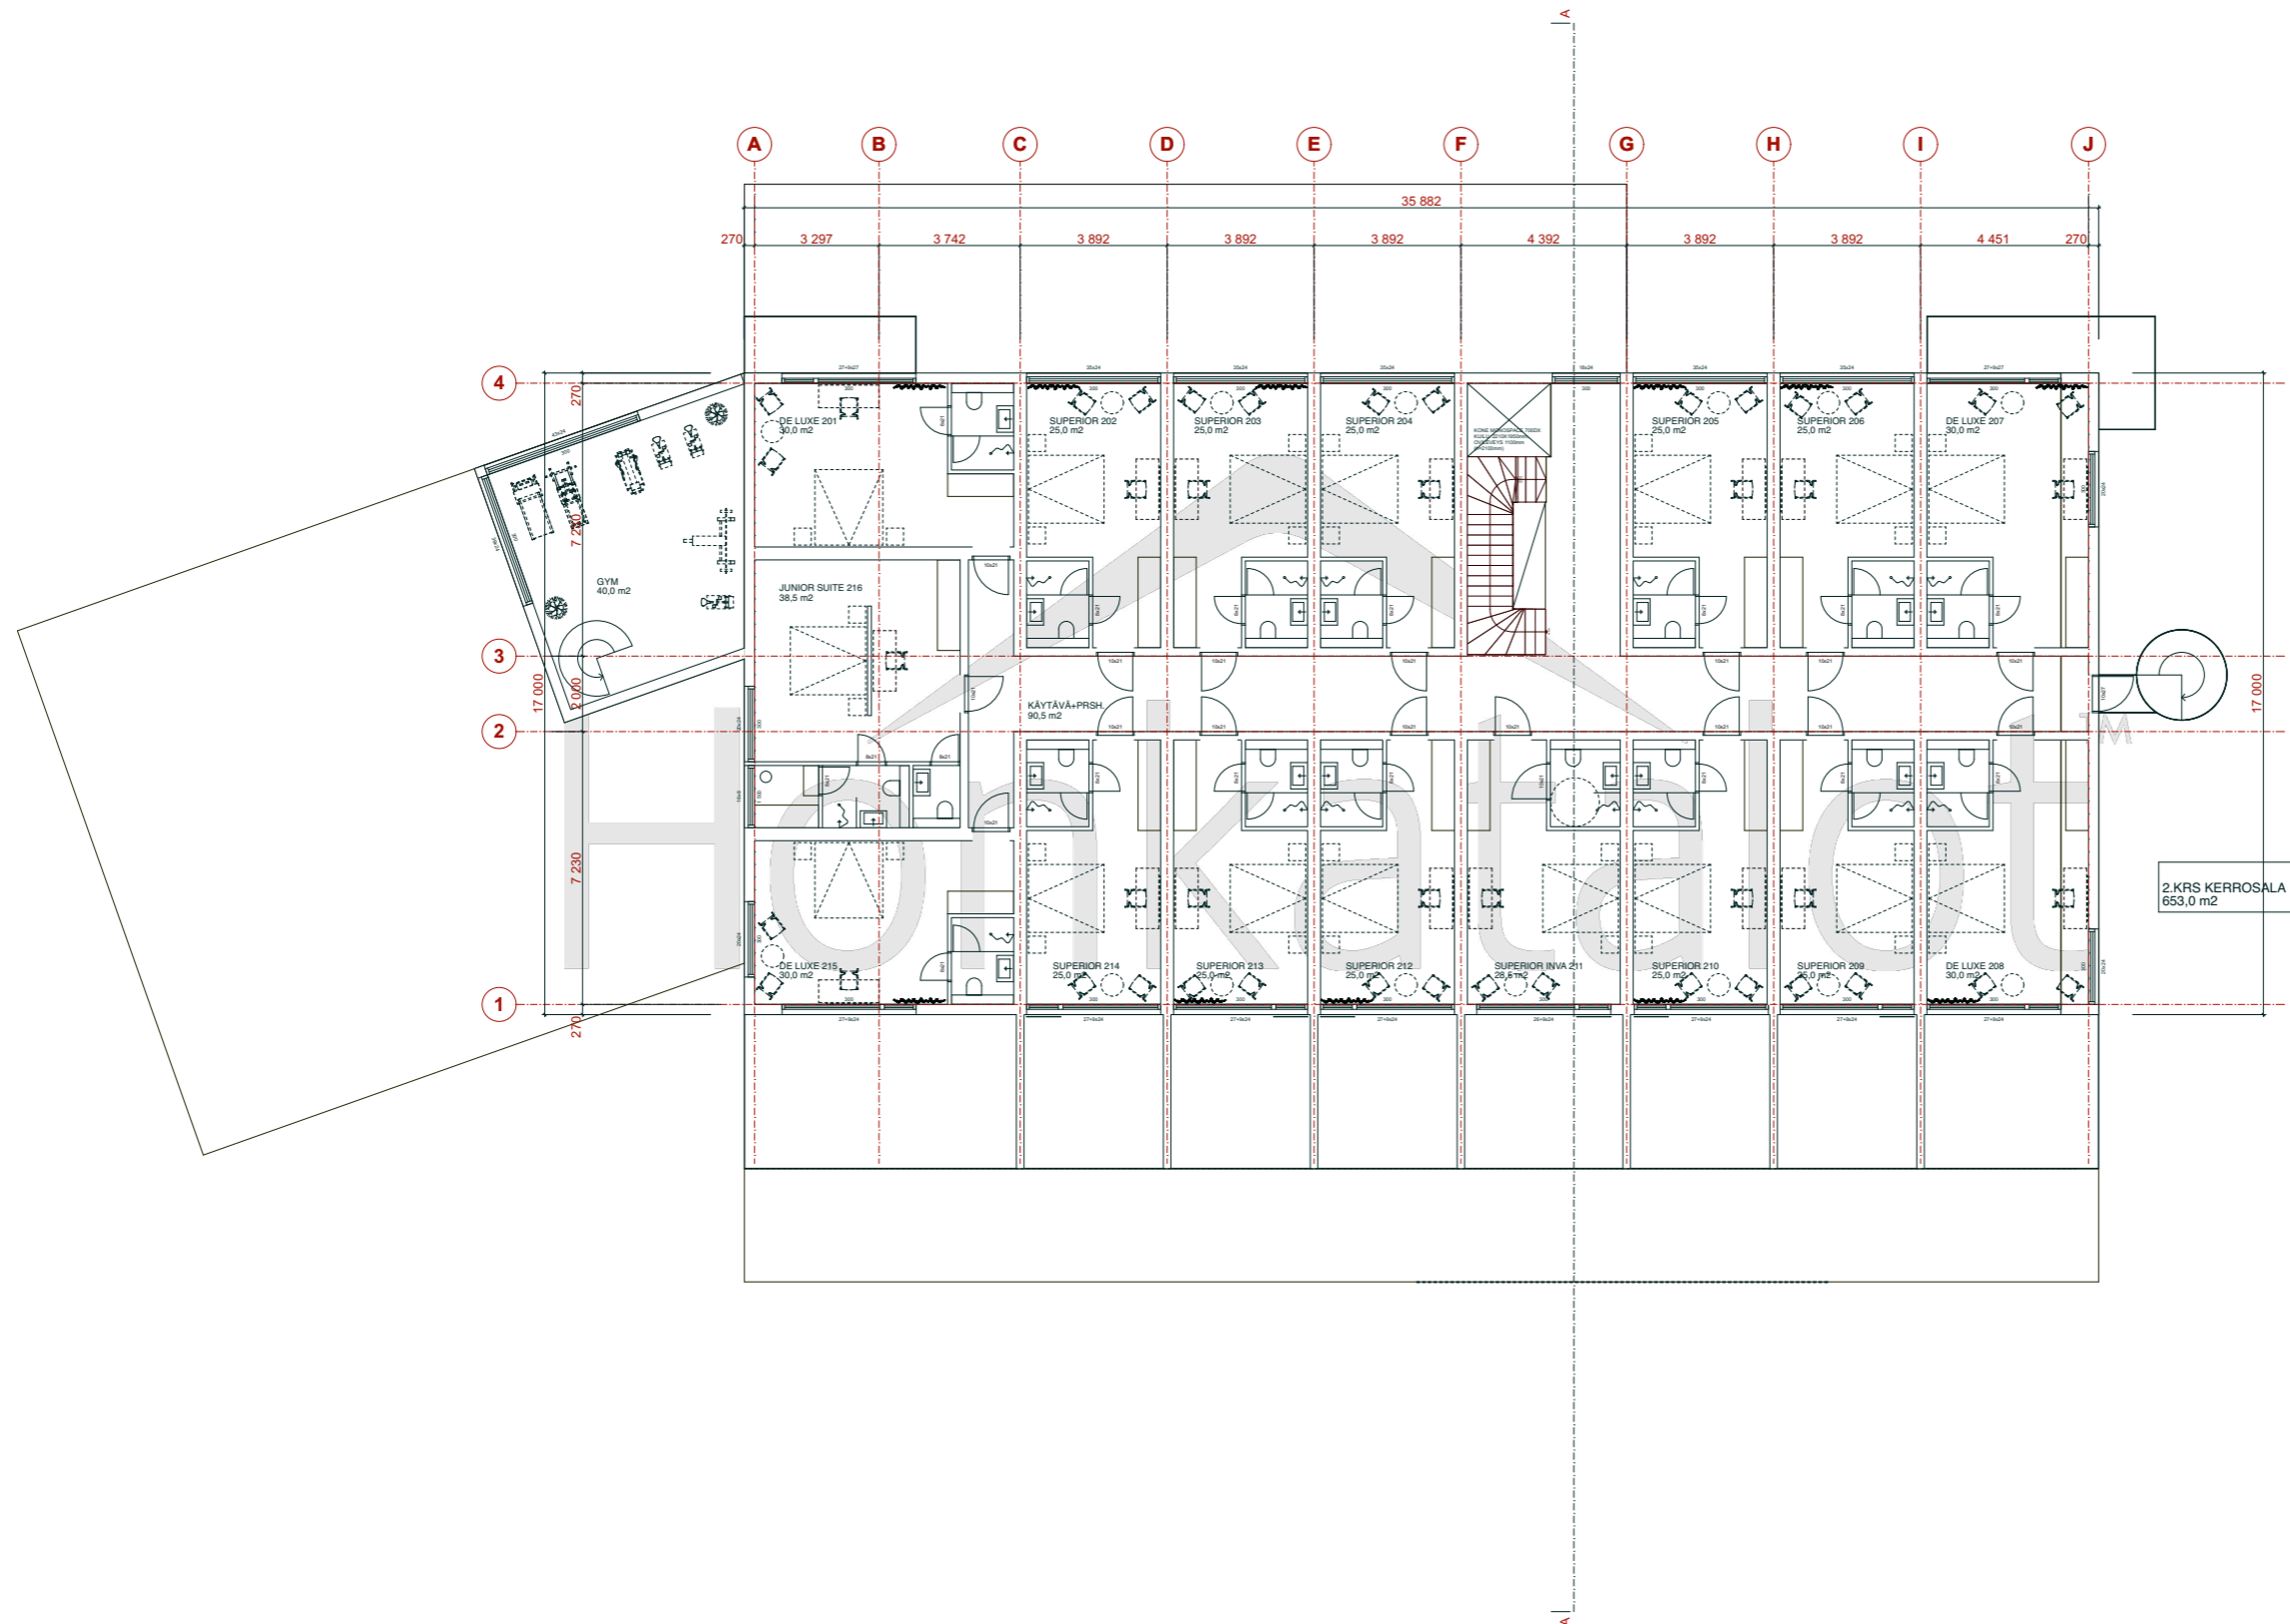

## Savonniemi L4

Kohde: Uudisrakentaminen

Asiakas: Kupiainen

Edustaja: Raiskio

Suunnittelija: Janne Kantee  
arkkitehti SAFA

Honkatalot  
Tampellan Esplanadi 7  
33100 Tampere

puh.: + 358 50 552 62 94

s-posti: [janne.kantee@honkatalot.fi](mailto:janne.kantee@honkatalot.fi)

Piirustus: pohjapiirustus 2.krs


Tulostuskoko: A3

Mittakaava: 1:200

Piirtänyt: JK

Piir. nro.: 003

Pvm: 21.09.2023

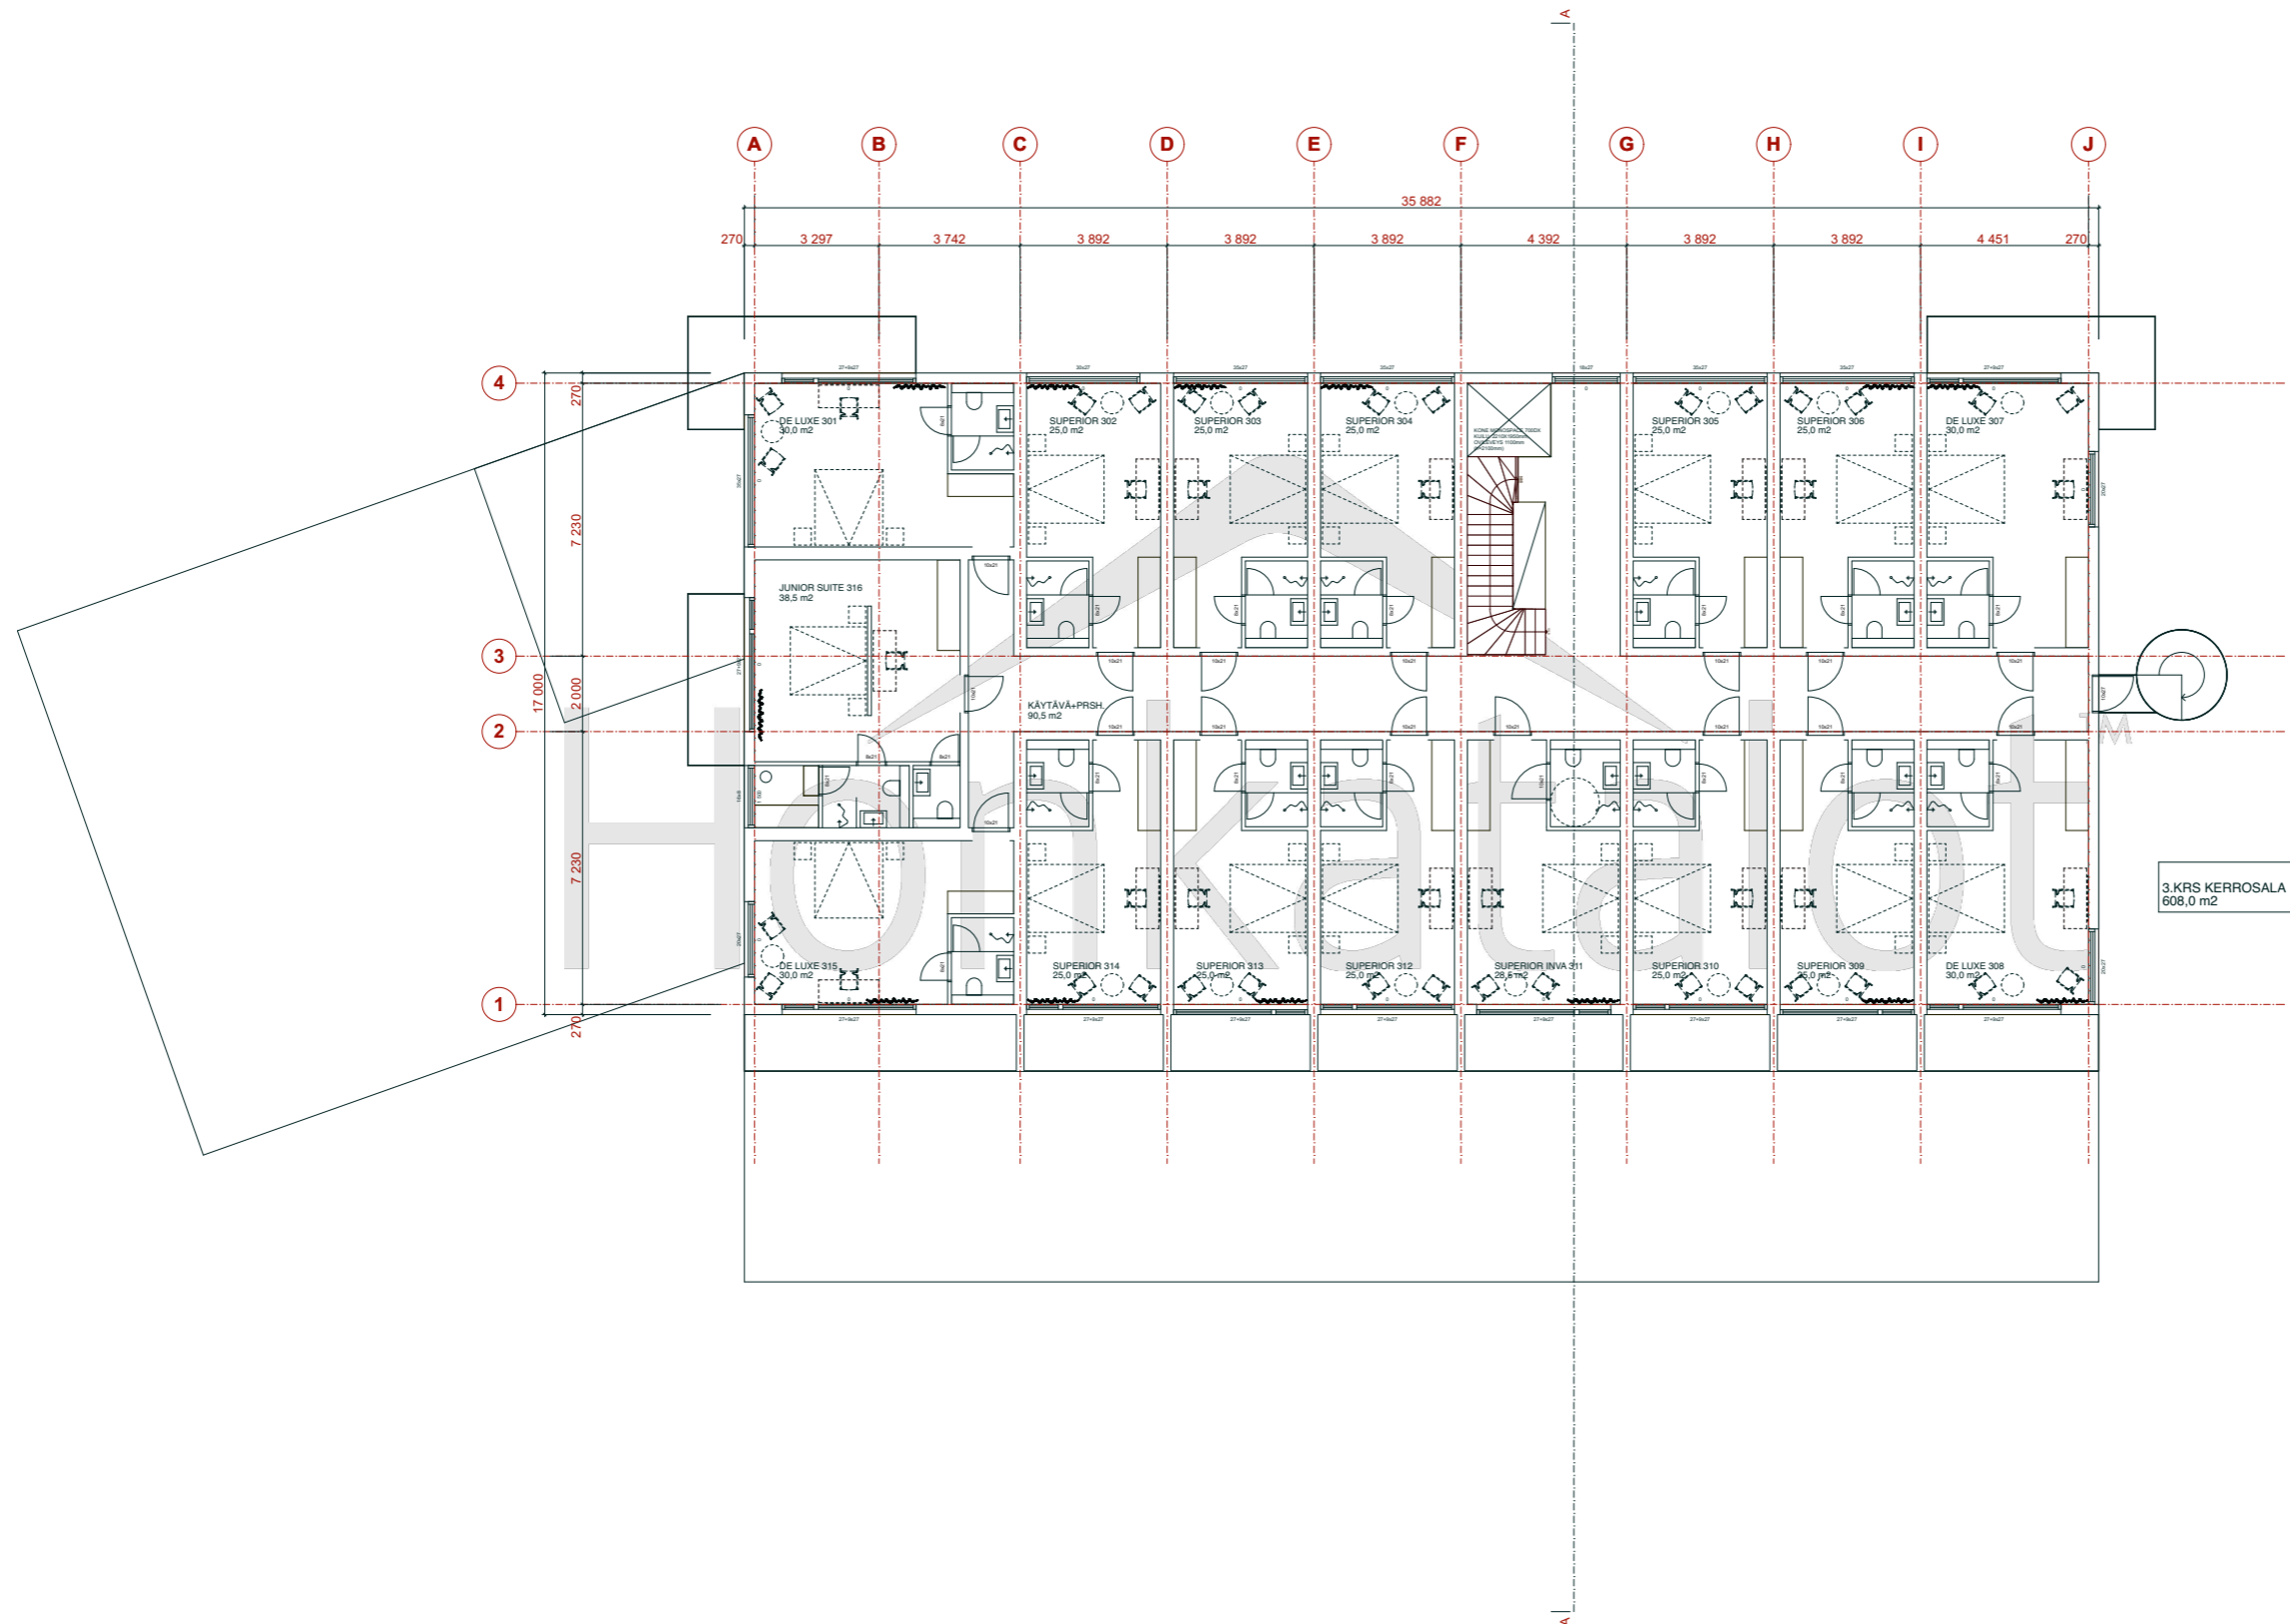

Savonniemi L4

Kohde: Uudisrakentaminen

Asiakas: Kupiainen

Edustaja: Raiskio

Suunnittelija: Janne Kantee  
arkkitehti SAFA

Honkatalot  
Tampellan Esplanadi 7  
33100 Tampere

puh.: + 358 50 552 62 94

s-posti: [janne.kantee@honkatalot.fi](mailto:janne.kantee@honkatalot.fi)

Piirustus: pohjapiirustus 3.krs


Tulostuskoko: A3

Mittakaava: 1:200

Piirtänyt: JK

Piir. nro.: 004

Pvm: 21.09.2023

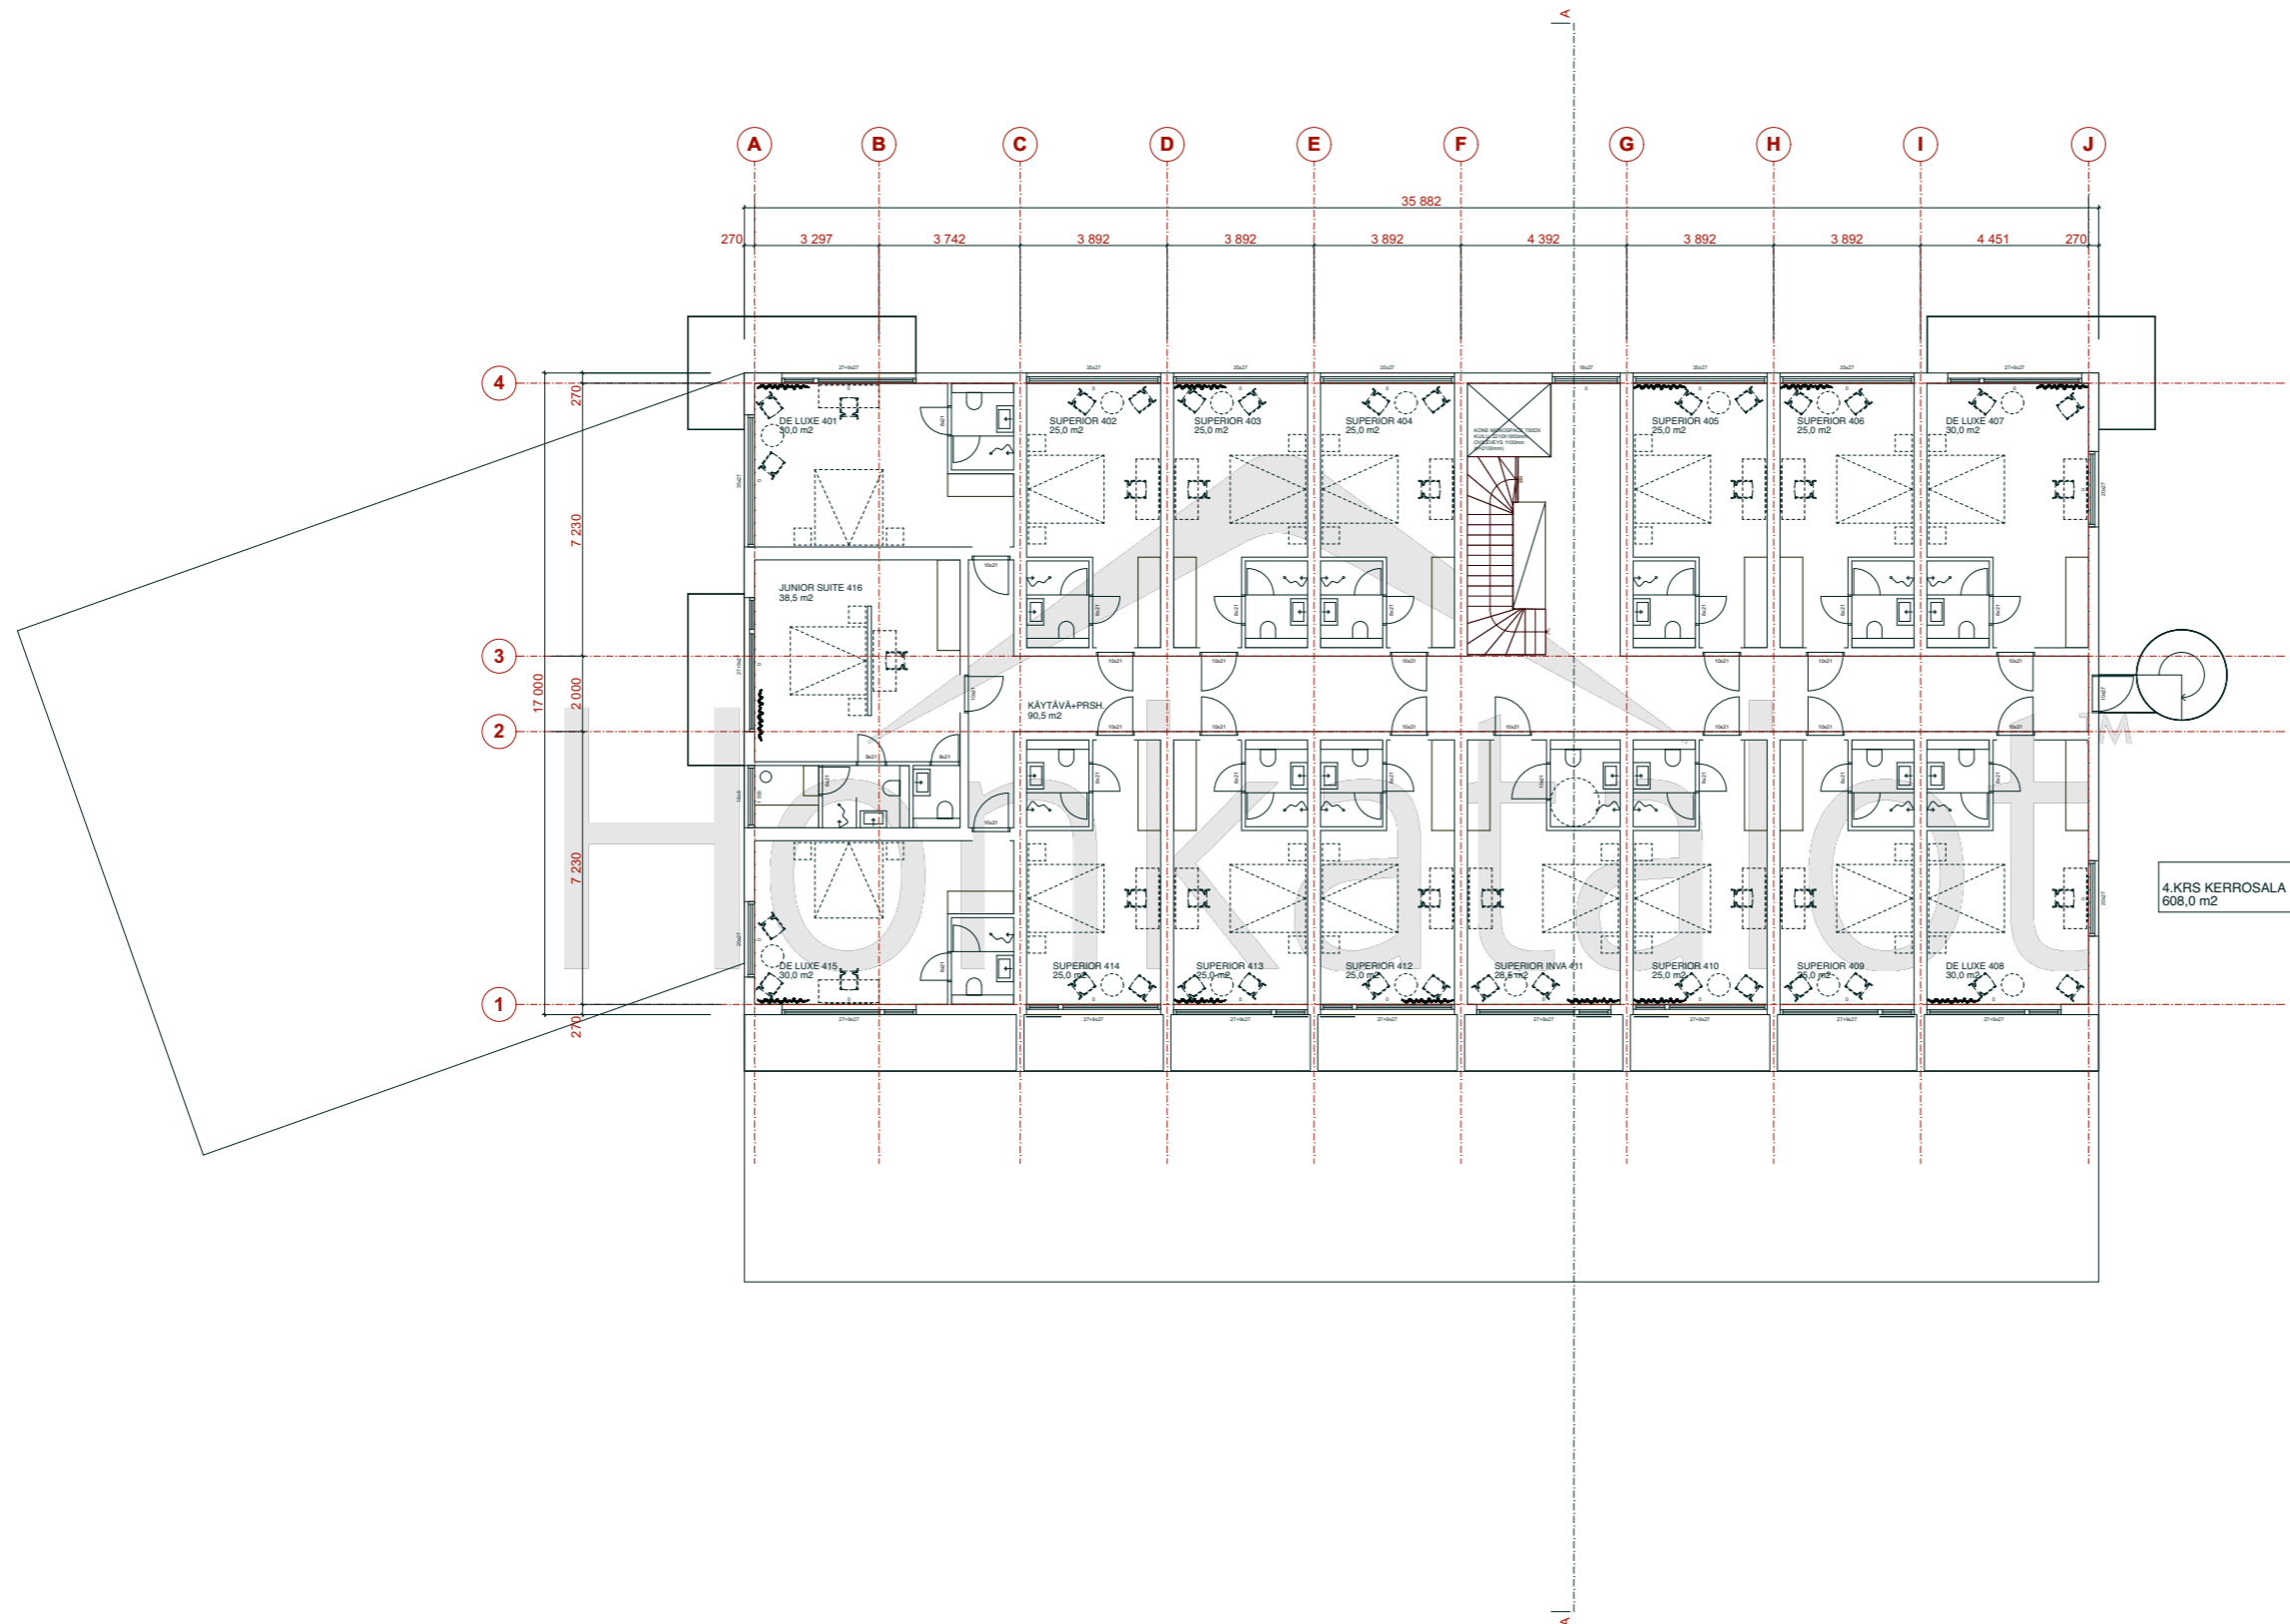

Savonniemi L4

Kohde: Uudisrakentaminen

Asiakas: Kupiainen

Edustaja: Raiskio

Suunnittelija: Janne Kantee  
arkkitehti SAFA

Honkatalot  
Tampellan Esplanadi 7  
33100 Tampere

puh.: + 358 50 552 62 94

s-posti: [janne.kantee@honkatalot.fi](mailto:janne.kantee@honkatalot.fi)

Piirustus: pohjapiirustus 4.krs


Tulostuskoko: A3

Mittakaava: 1:200

Piirtänyt: JK

Piir. nro.: 005

Pvm: 21.09.2023

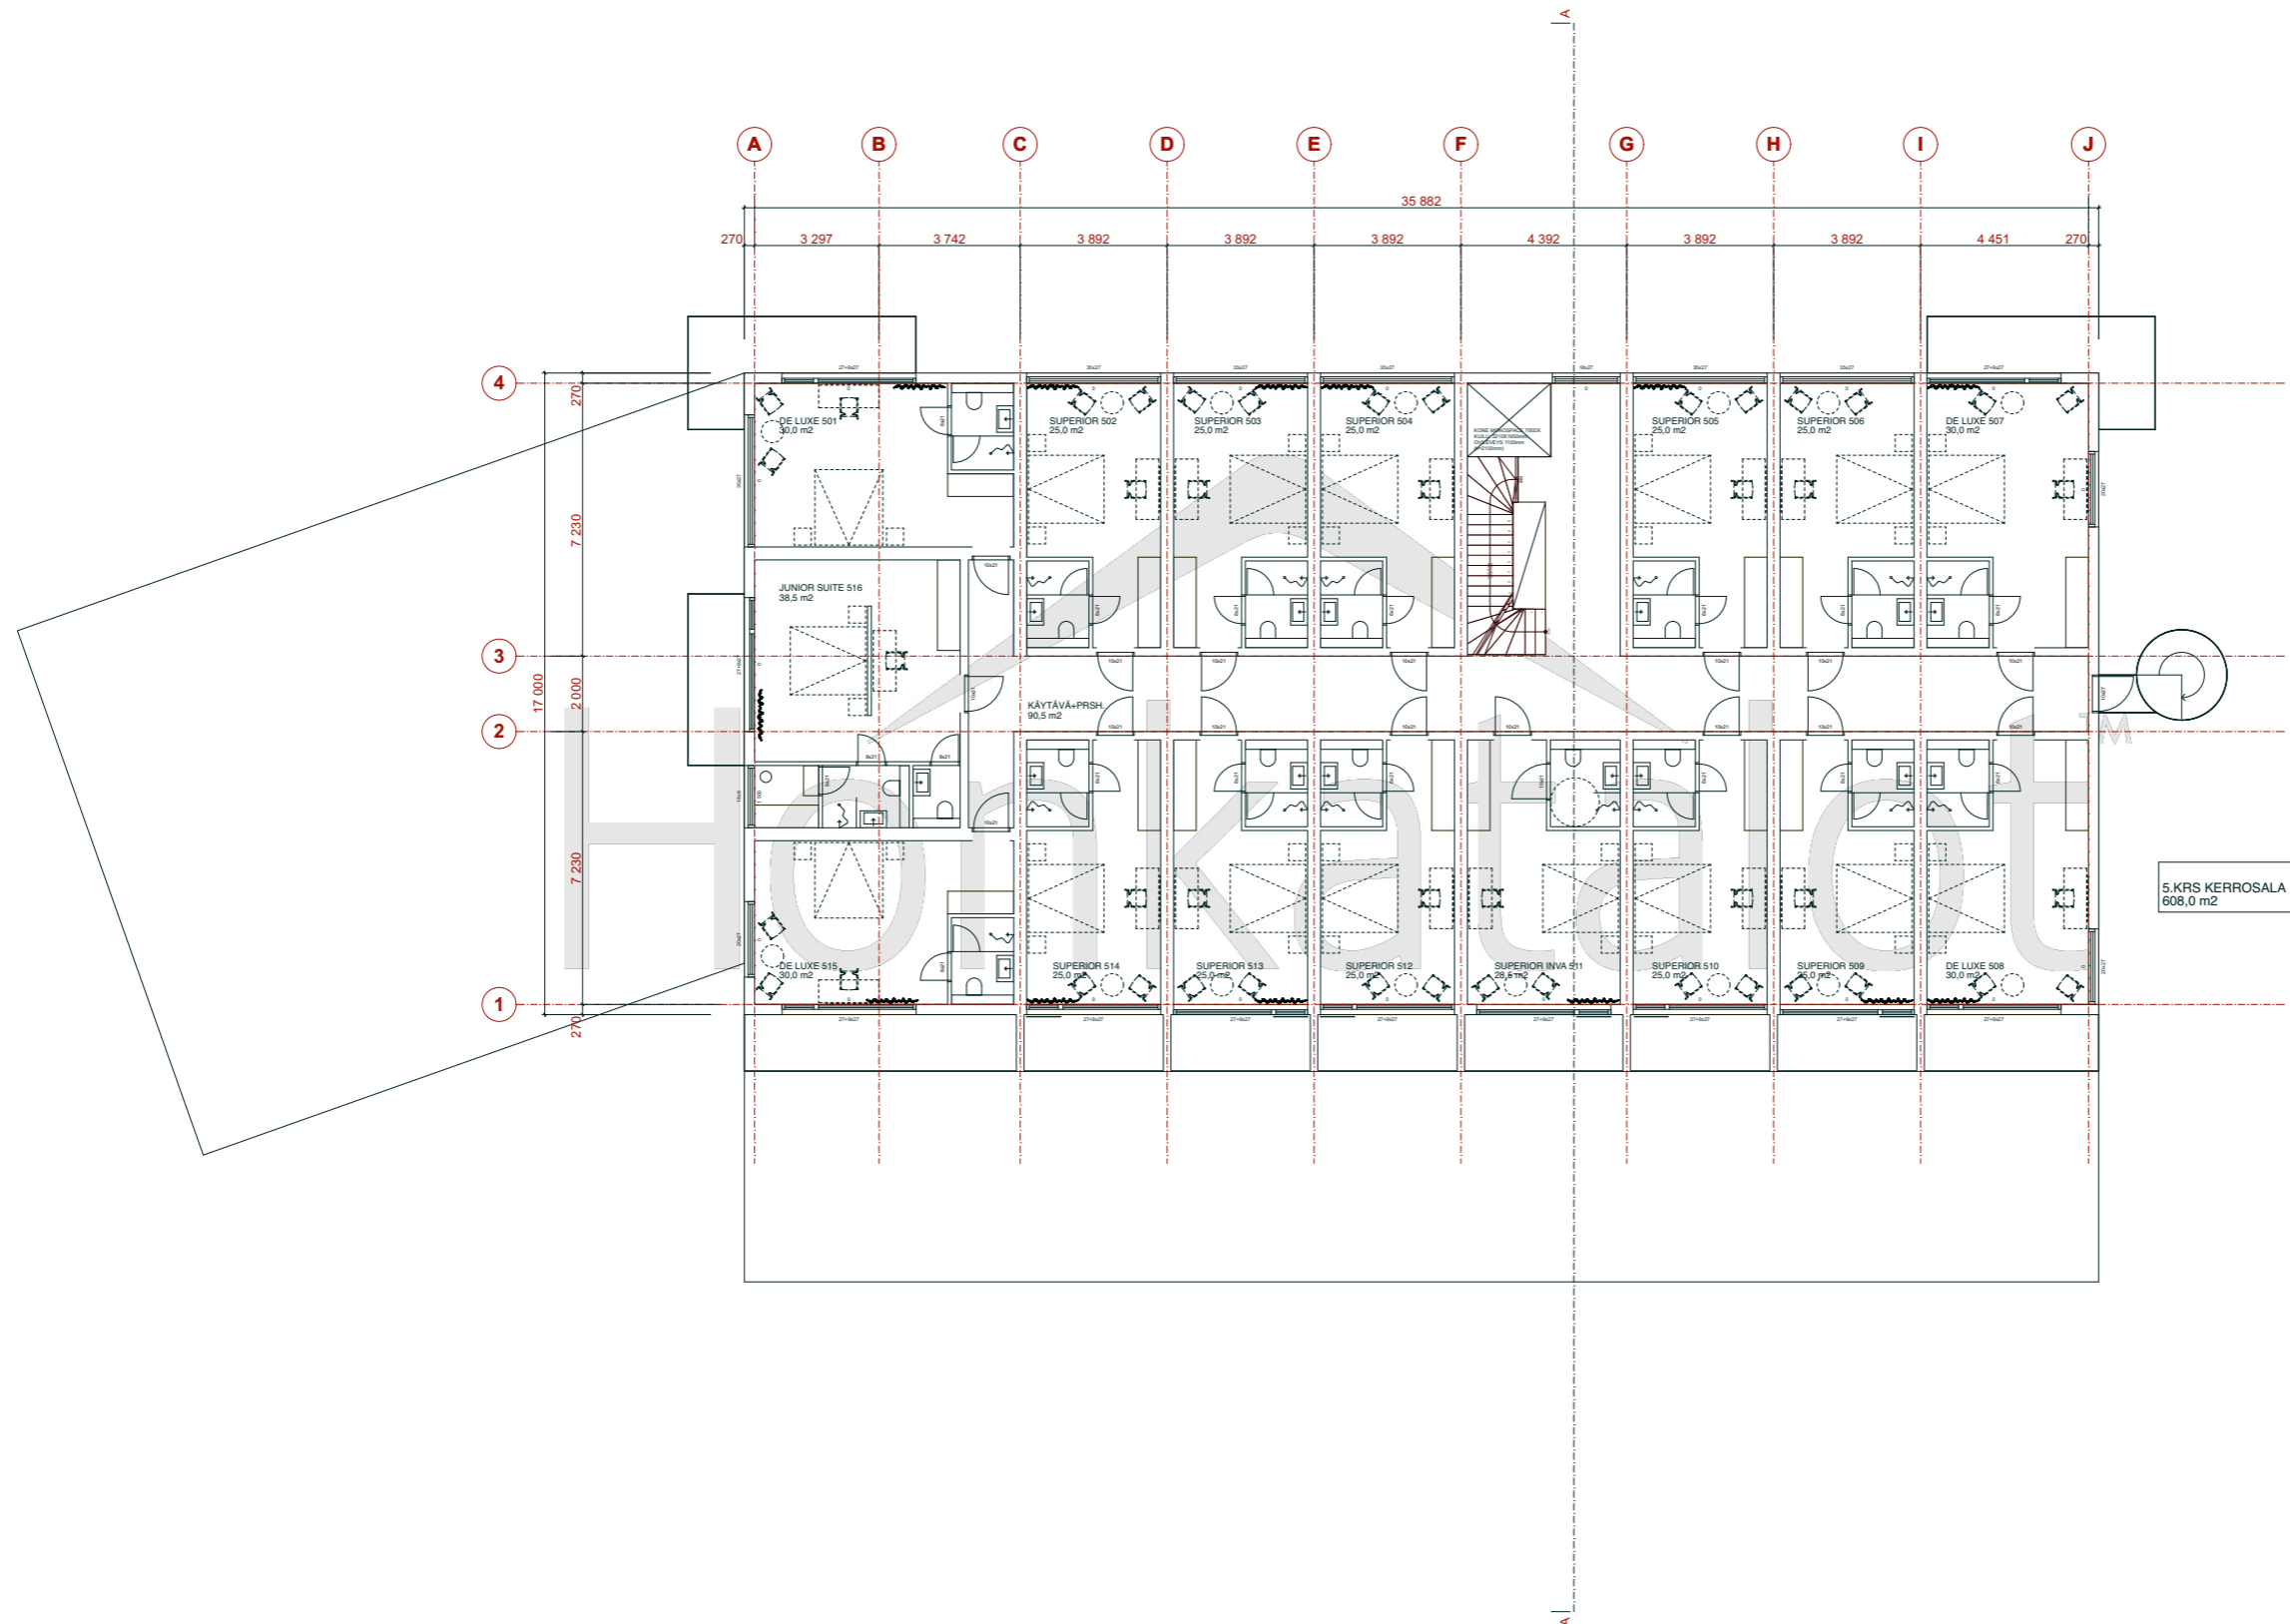

## Savonniemi L4

Kohde: Uudisrakentaminen

Asiakas: Kupiainen

Edustaja: Raiskio

Suunnittelija: Janne Kantee  
arkkitehti SAFA

Honkatalot  
Tampellan Esplanadi 7  
33100 Tampere

puh.: + 358 50 552 62 94

s-posti: [janne.kantee@honkatalot.fi](mailto:janne.kantee@honkatalot.fi)

Piirustus: pohjapiirustus 5.krs


Tulostuskoko: A3

Mittakaava: 1:200

Piirtänyt: JK

Piir. nro.: 006

Pvm: 21.09.2023

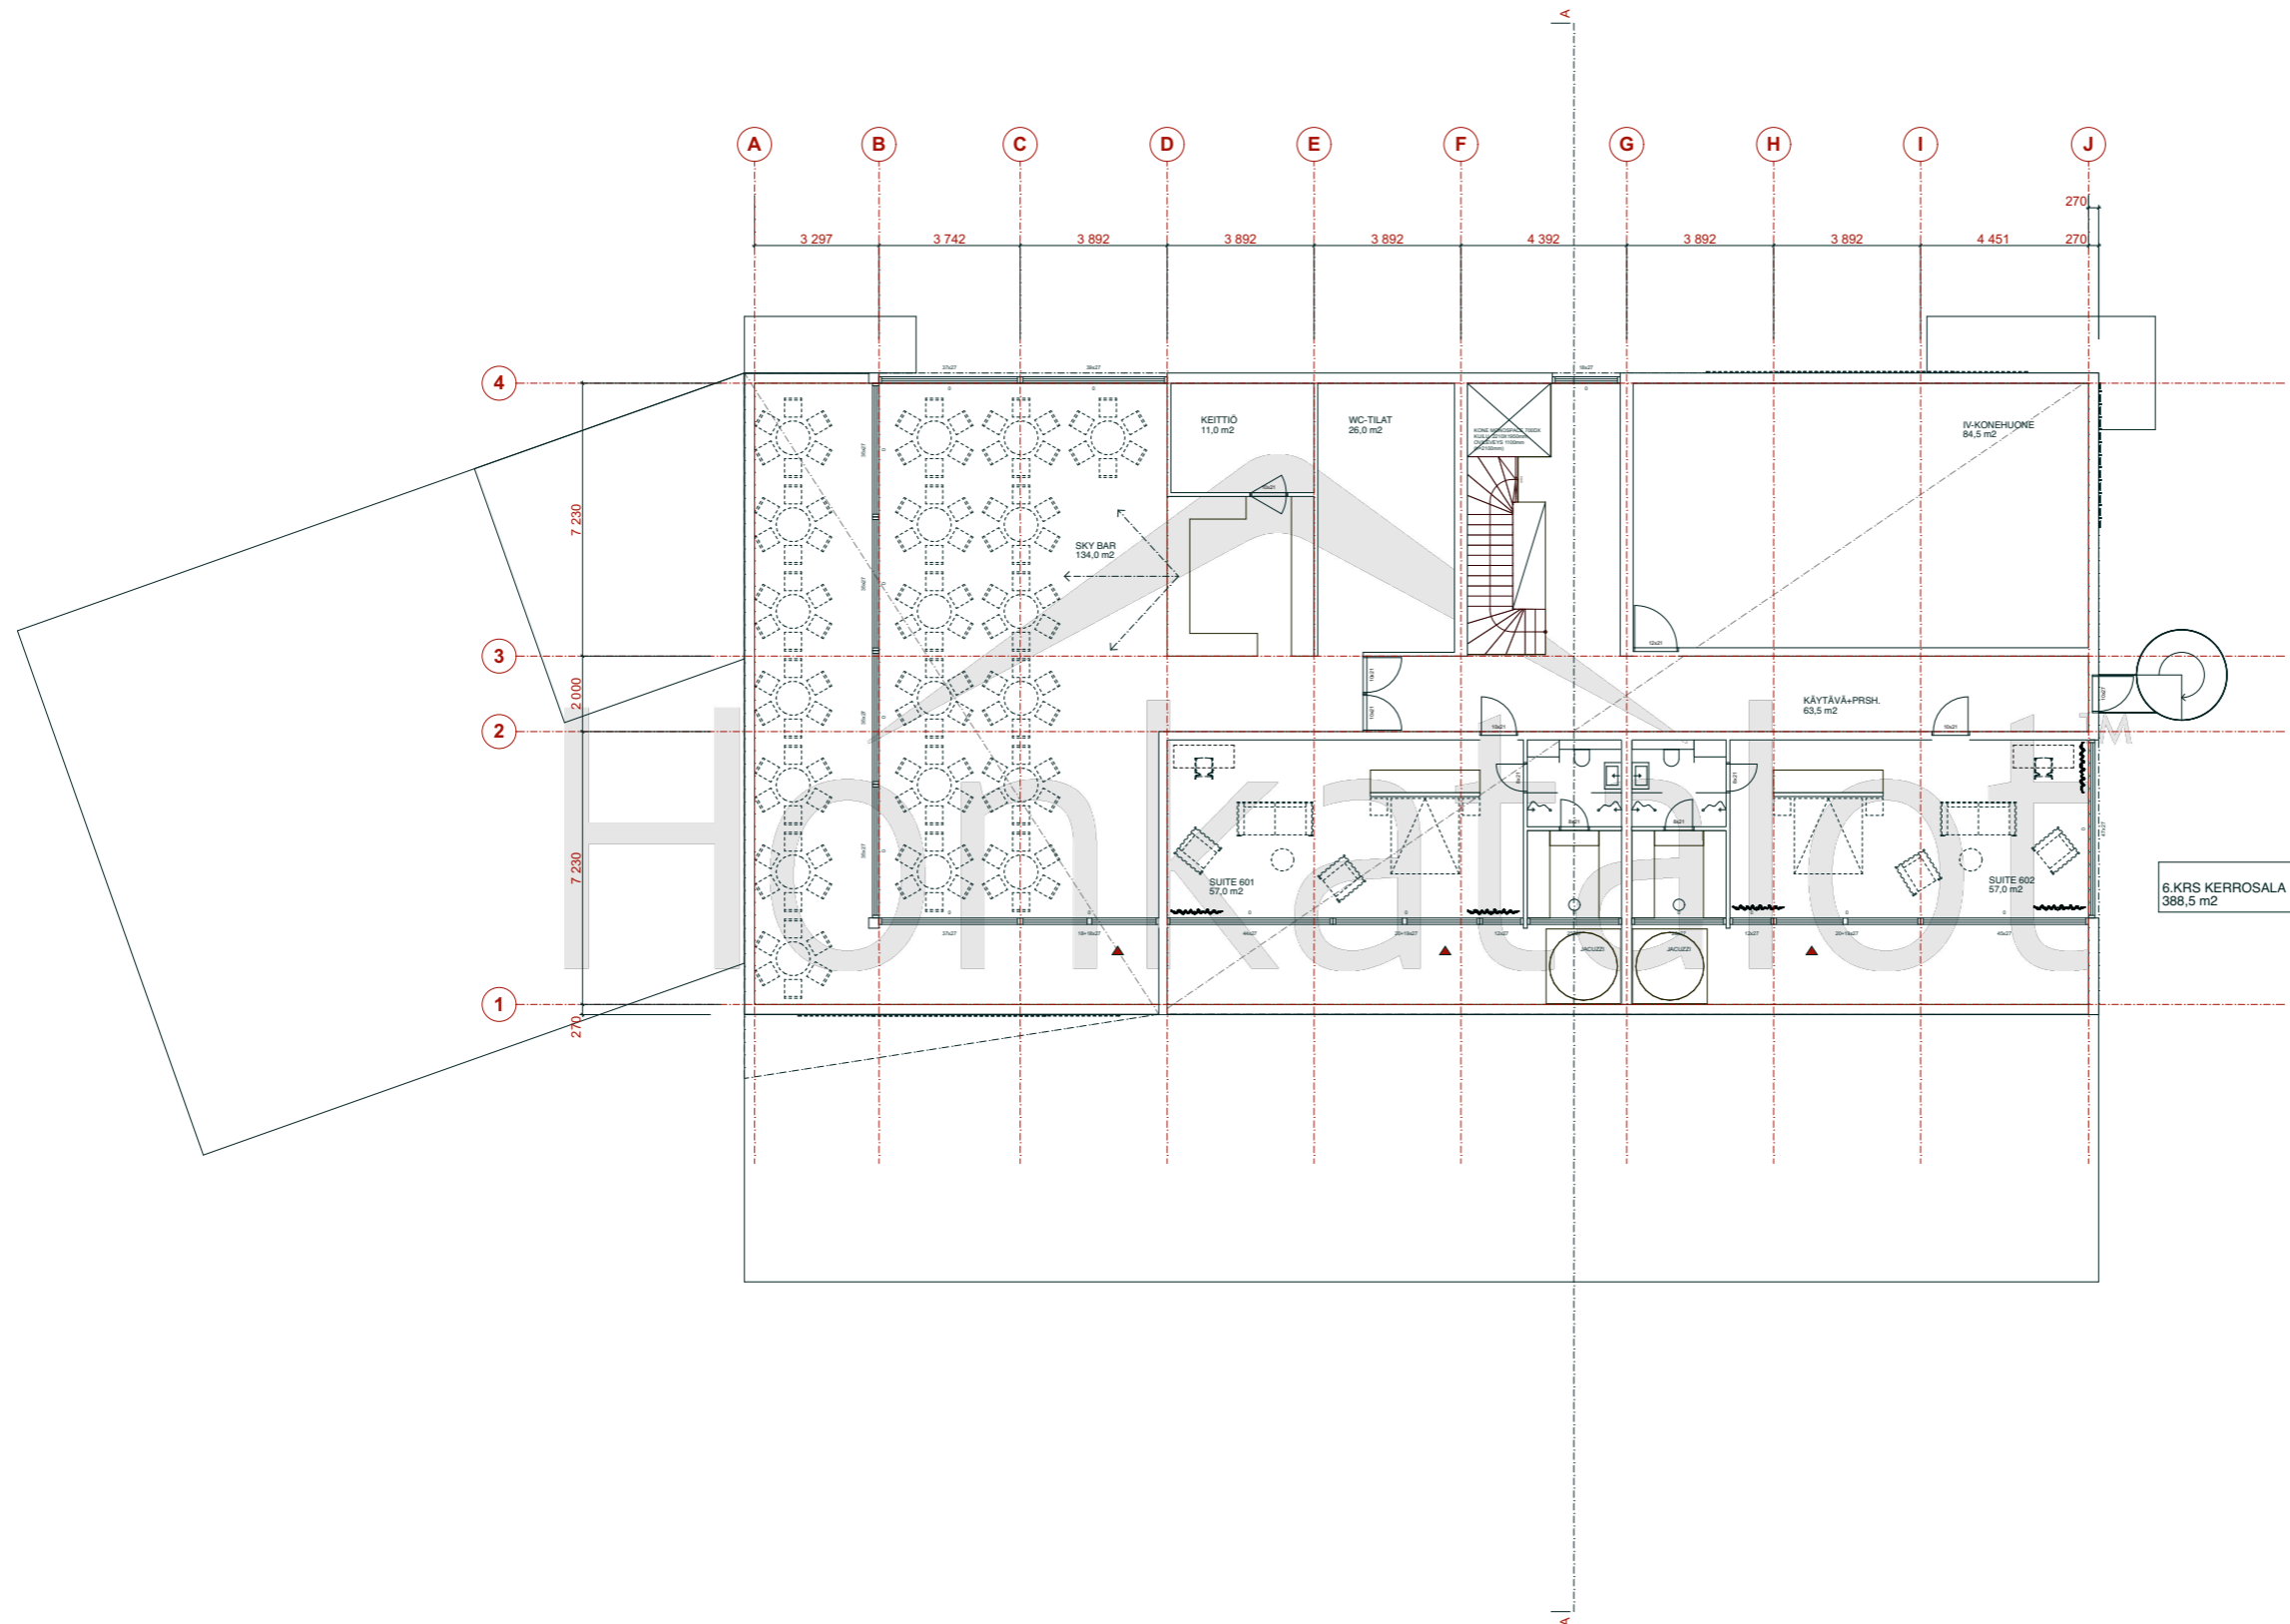

Savonniemi L4

Kohde: Uudisrakentaminen

Asiakas: Kupiainen

Edustaja: Raiskio

Suunnittelija: Janne Kantee  
arkkitehti SAFA

Honkatalot  
Tampellan Esplanadi 7  
33100 Tampere

puh.: + 358 50 552 62 94

s-posti: [janne.kantee@honkatalot.fi](mailto:janne.kantee@honkatalot.fi)

Piirustus: pohjapiirustus 6.krs


Tulostuskoko: A3

Mittakaava: 1:200

Piirtänyt: JK

Piir. nro.: 007

Pvm: 21.09.2023

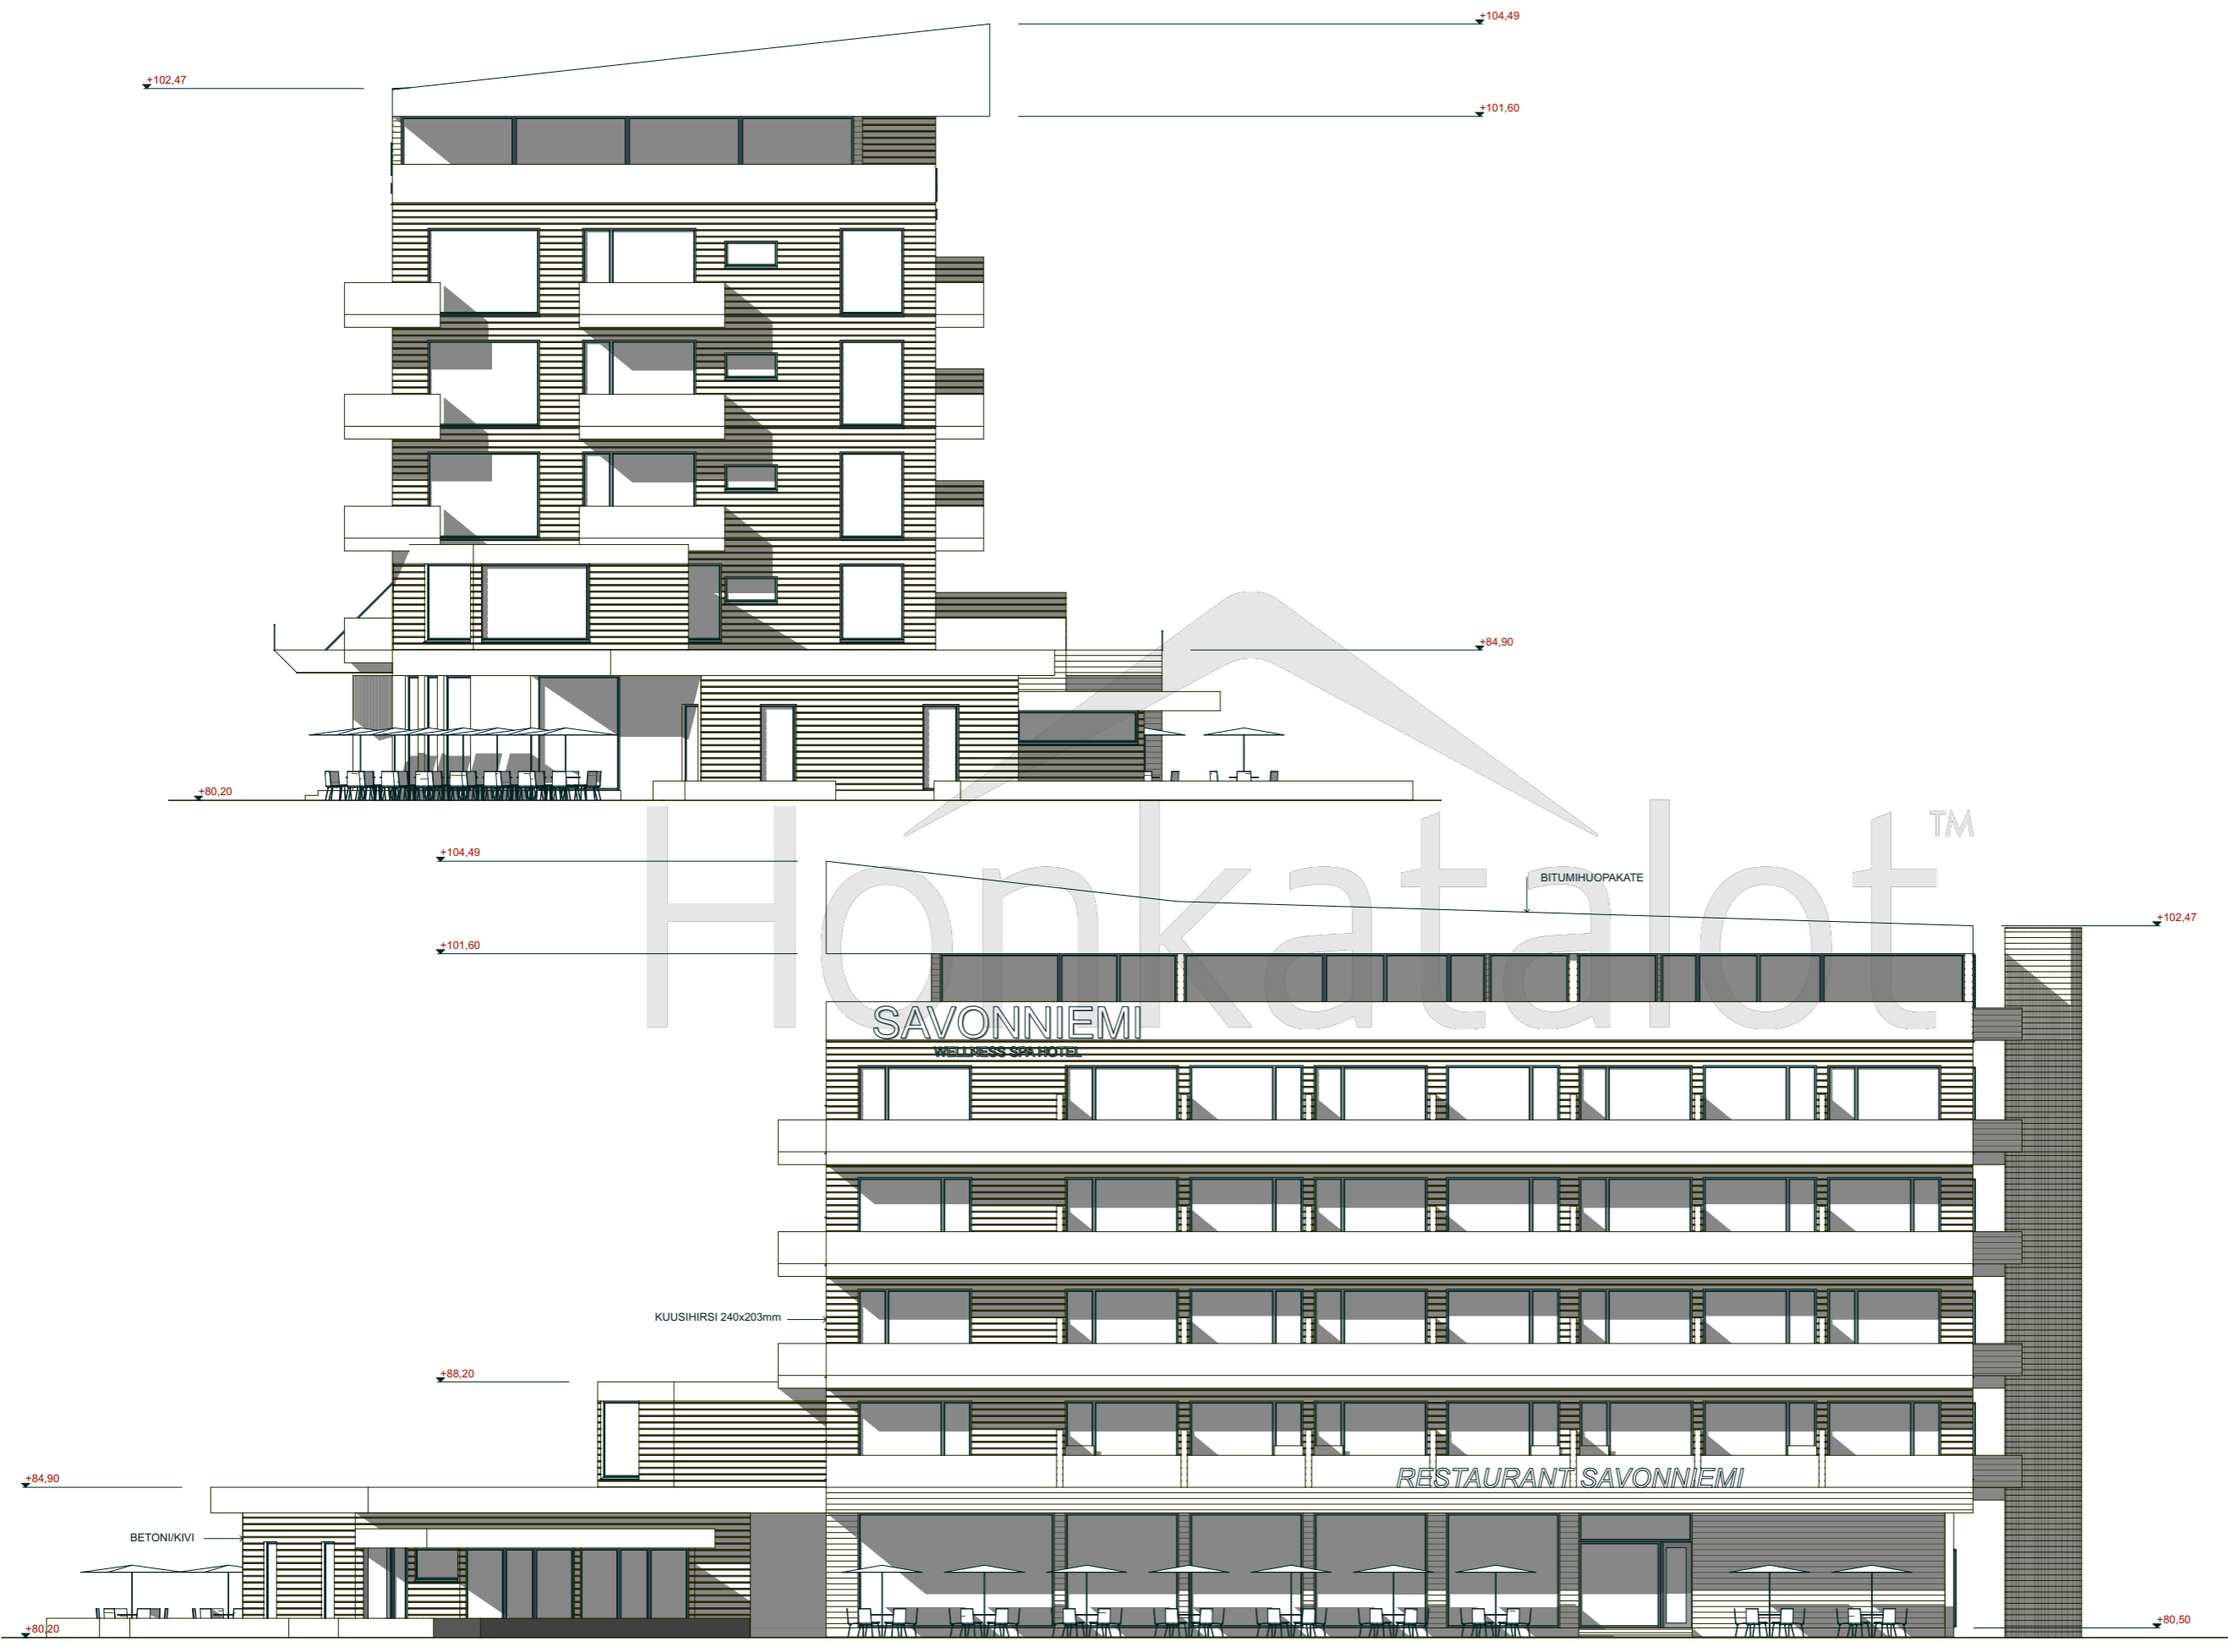

Savonniemi L4

Kohde: Uudisrakentaminen

Asiakas: Kupiainen

Edustaja: Raiskio

Suunnittelija: Janne Kantee  
arkkitehti SAFA

Honkatalot  
Tampellan Esplanadi 7  
33100 Tampere

puh.: + 358 50 552 62 94

s-posti: janne.kantee@honkatalot.fi

Piirustus: julkisivuja

Tulostuskoko: A3


Mittakaava: 1:200

Piirtänyt: JK

Piir. nro.: 008

Pvm: 21.09.2023



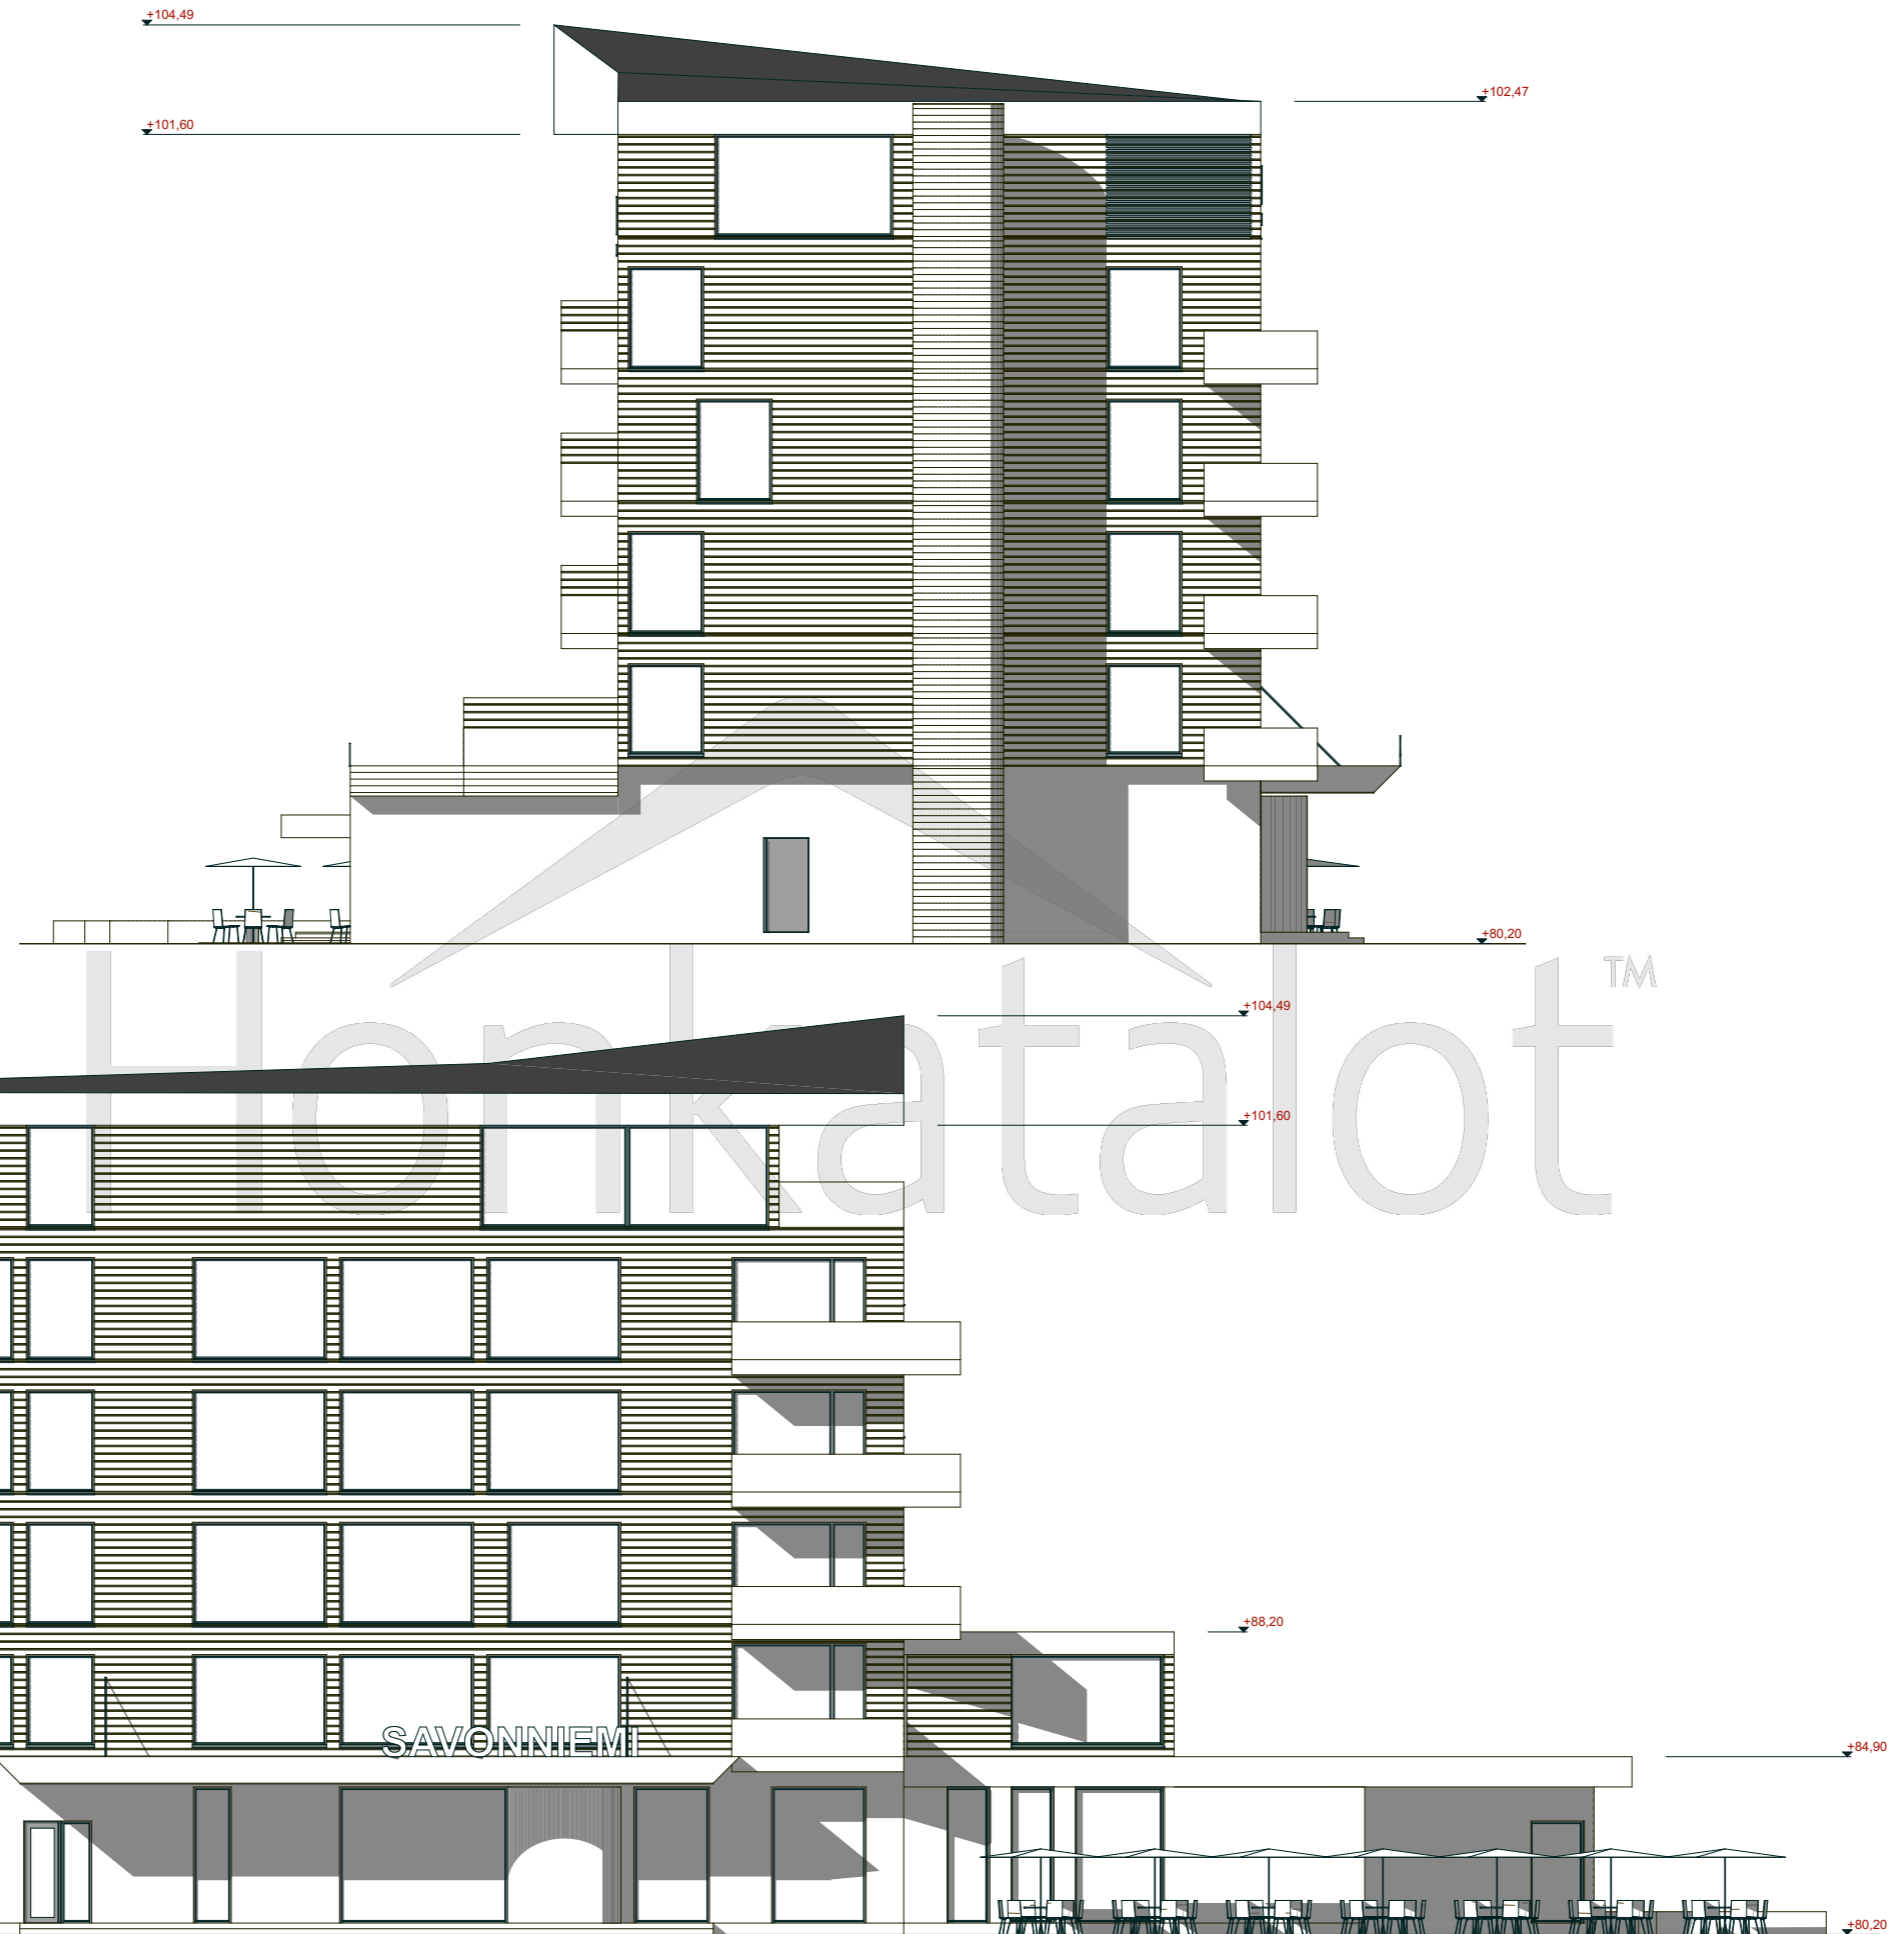

Savonniemi  
L4

Kohde: Uudisrakentaminen

Asiakas: Kupiainen

Edustaja: Raiskio

Suunnittelija: Janne Kantee  
arkkitehti SAFA

Honkatalot  
Tampellan Esplanadi 7  
33100 Tampere

puh.: + 358 50 552 62 94

s-posti: janne.kantee@honkatalot.fi

Piirustus: julkisivuja


Tulostuskoko: A3

Mittakaava: 1:200

Piirtänyt: JK

Piir. nro.: 009

Pvm: 21.09.2023

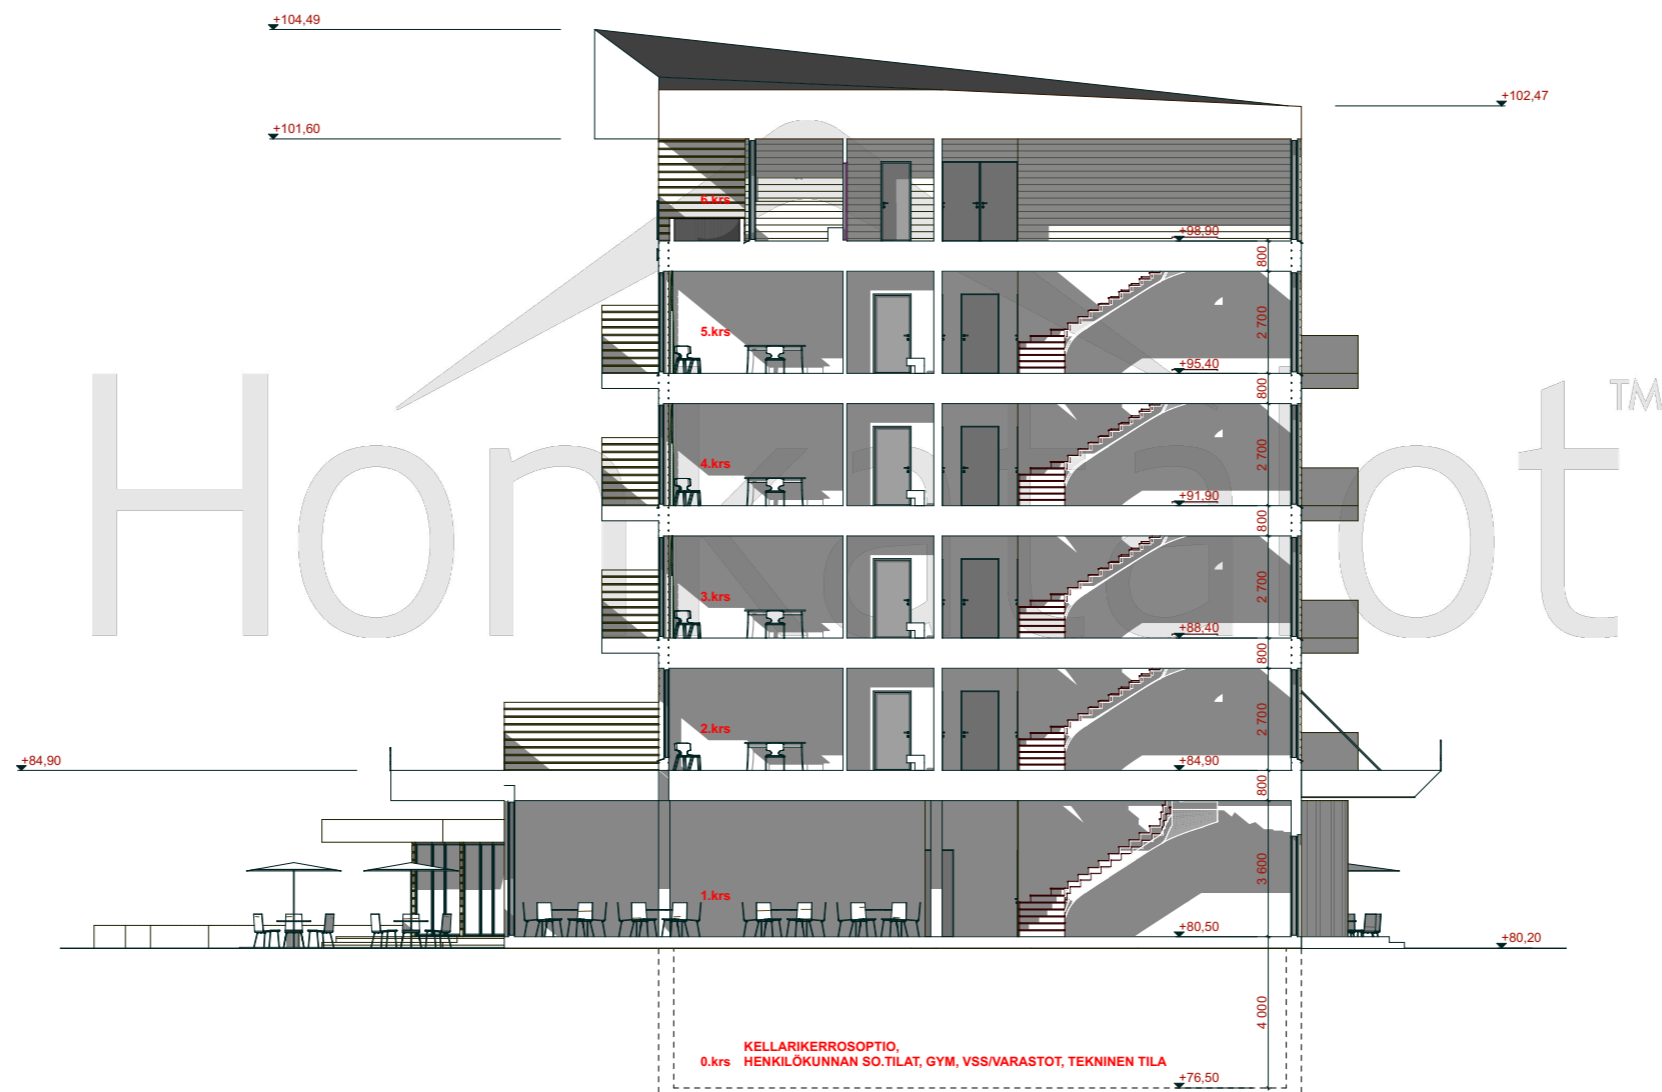

Savonniemi  
L4

Kohde: Uudisrakentaminen

Asiakas: Kupiainen

Edustaja: Raiskio

Suunnittelija: Janne Kantee  
arkkitehti SAFA

Honkatalot  
Tampellan Esplanadi 7  
33100 Tampere

puh.: + 358 50 552 62 94

s-posti: janne.kantee@honkatalot.fi

Piirustus: leikkaus a-a

Tulostuskoko: A3

Mittakaava: 1:200

Piirtänyt: JK

Piir. nro.: 010

Pvm: 21.09.2023

## Huoneluettelo

### 2. krs

201	30m2 de luxe
202	25m2 superior
203	25m2 superior
204	25m2 superior
205	25m2 superior
206	25m2 superior
207	25m2 superior
208	25m2 superior
209	25m2 superior
210	28,5m2 superior (inva)
211	25m2 superior
212	25m2 superior
213	25m2 superior
214	25m2 superior
215	30m2 de luxe
216	38,5m2 junior suite

### 3. krs

301	30m2 de luxe
302	25m2 superior
303	25m2 superior
304	25m2 superior
305	25m2 superior
306	25m2 superior
307	25m2 superior
308	25m2 superior
309	25m2 superior
310	28,5m2 superior (inva)
311	25m2 superior
312	25m2 superior
313	25m2 superior
314	25m2 superior
315	30m2 de luxe
316	38,5m2 junior suite

### 4. krs

401	30m2 de luxe
402	25m2 superior
403	25m2 superior
404	25m2 superior
405	25m2 superior
406	25m2 superior
407	25m2 superior
408	25m2 superior
409	25m2 superior
410	28,5m2 superior (inva)
411	25m2 superior
412	25m2 superior
413	25m2 superior
414	25m2 superior
415	30m2 de luxe
416	38,5m2 junior suite

### 5. krs

501	30m2 de luxe
502	25m2 superior
503	25m2 superior
504	25m2 superior
505	25m2 superior
506	25m2 superior
507	25m2 superior
508	25m2 superior
509	25m2 superior
510	28,5m2 superior (inva)
511	25m2 superior
512	25m2 superior
513	25m2 superior
514	25m2 superior
515	30m2 de luxe
516	38,5m2 junior suite

### 6. krs

601	57m2 suite
602	57m2 suite

**Huoneita yhteensä: 66 kpl**

Honkatalot™

## Savonniemi L4

Kohde: Uudisrakentaminen

Asiakas: Kupiainen

Edustaja: Raiskio

Suunnittelija: Janne Kantee  
arkkitehti SAFA

Honkatalot  
Tampellan Esplanadi 7  
33100 Tampere

puh.: + 358 50 552 62 94

s-posti: janne.kantee@honkatalot.fi

Piirustus: huoneluettelo

Tulostuskoko: A3

Mittakaava: 1:200

Piirtänyt: JK

Piir. nro.: 011

Pvm: 21.09.2023