


NÄKYMÄ POHJOISESTA, HAAPASALMEN SILLALTA

HONKATALOT OY / SAVON MAFIA OY

SAVONNIEMI EHDOTUS II LIITE 8B 1.10.2023

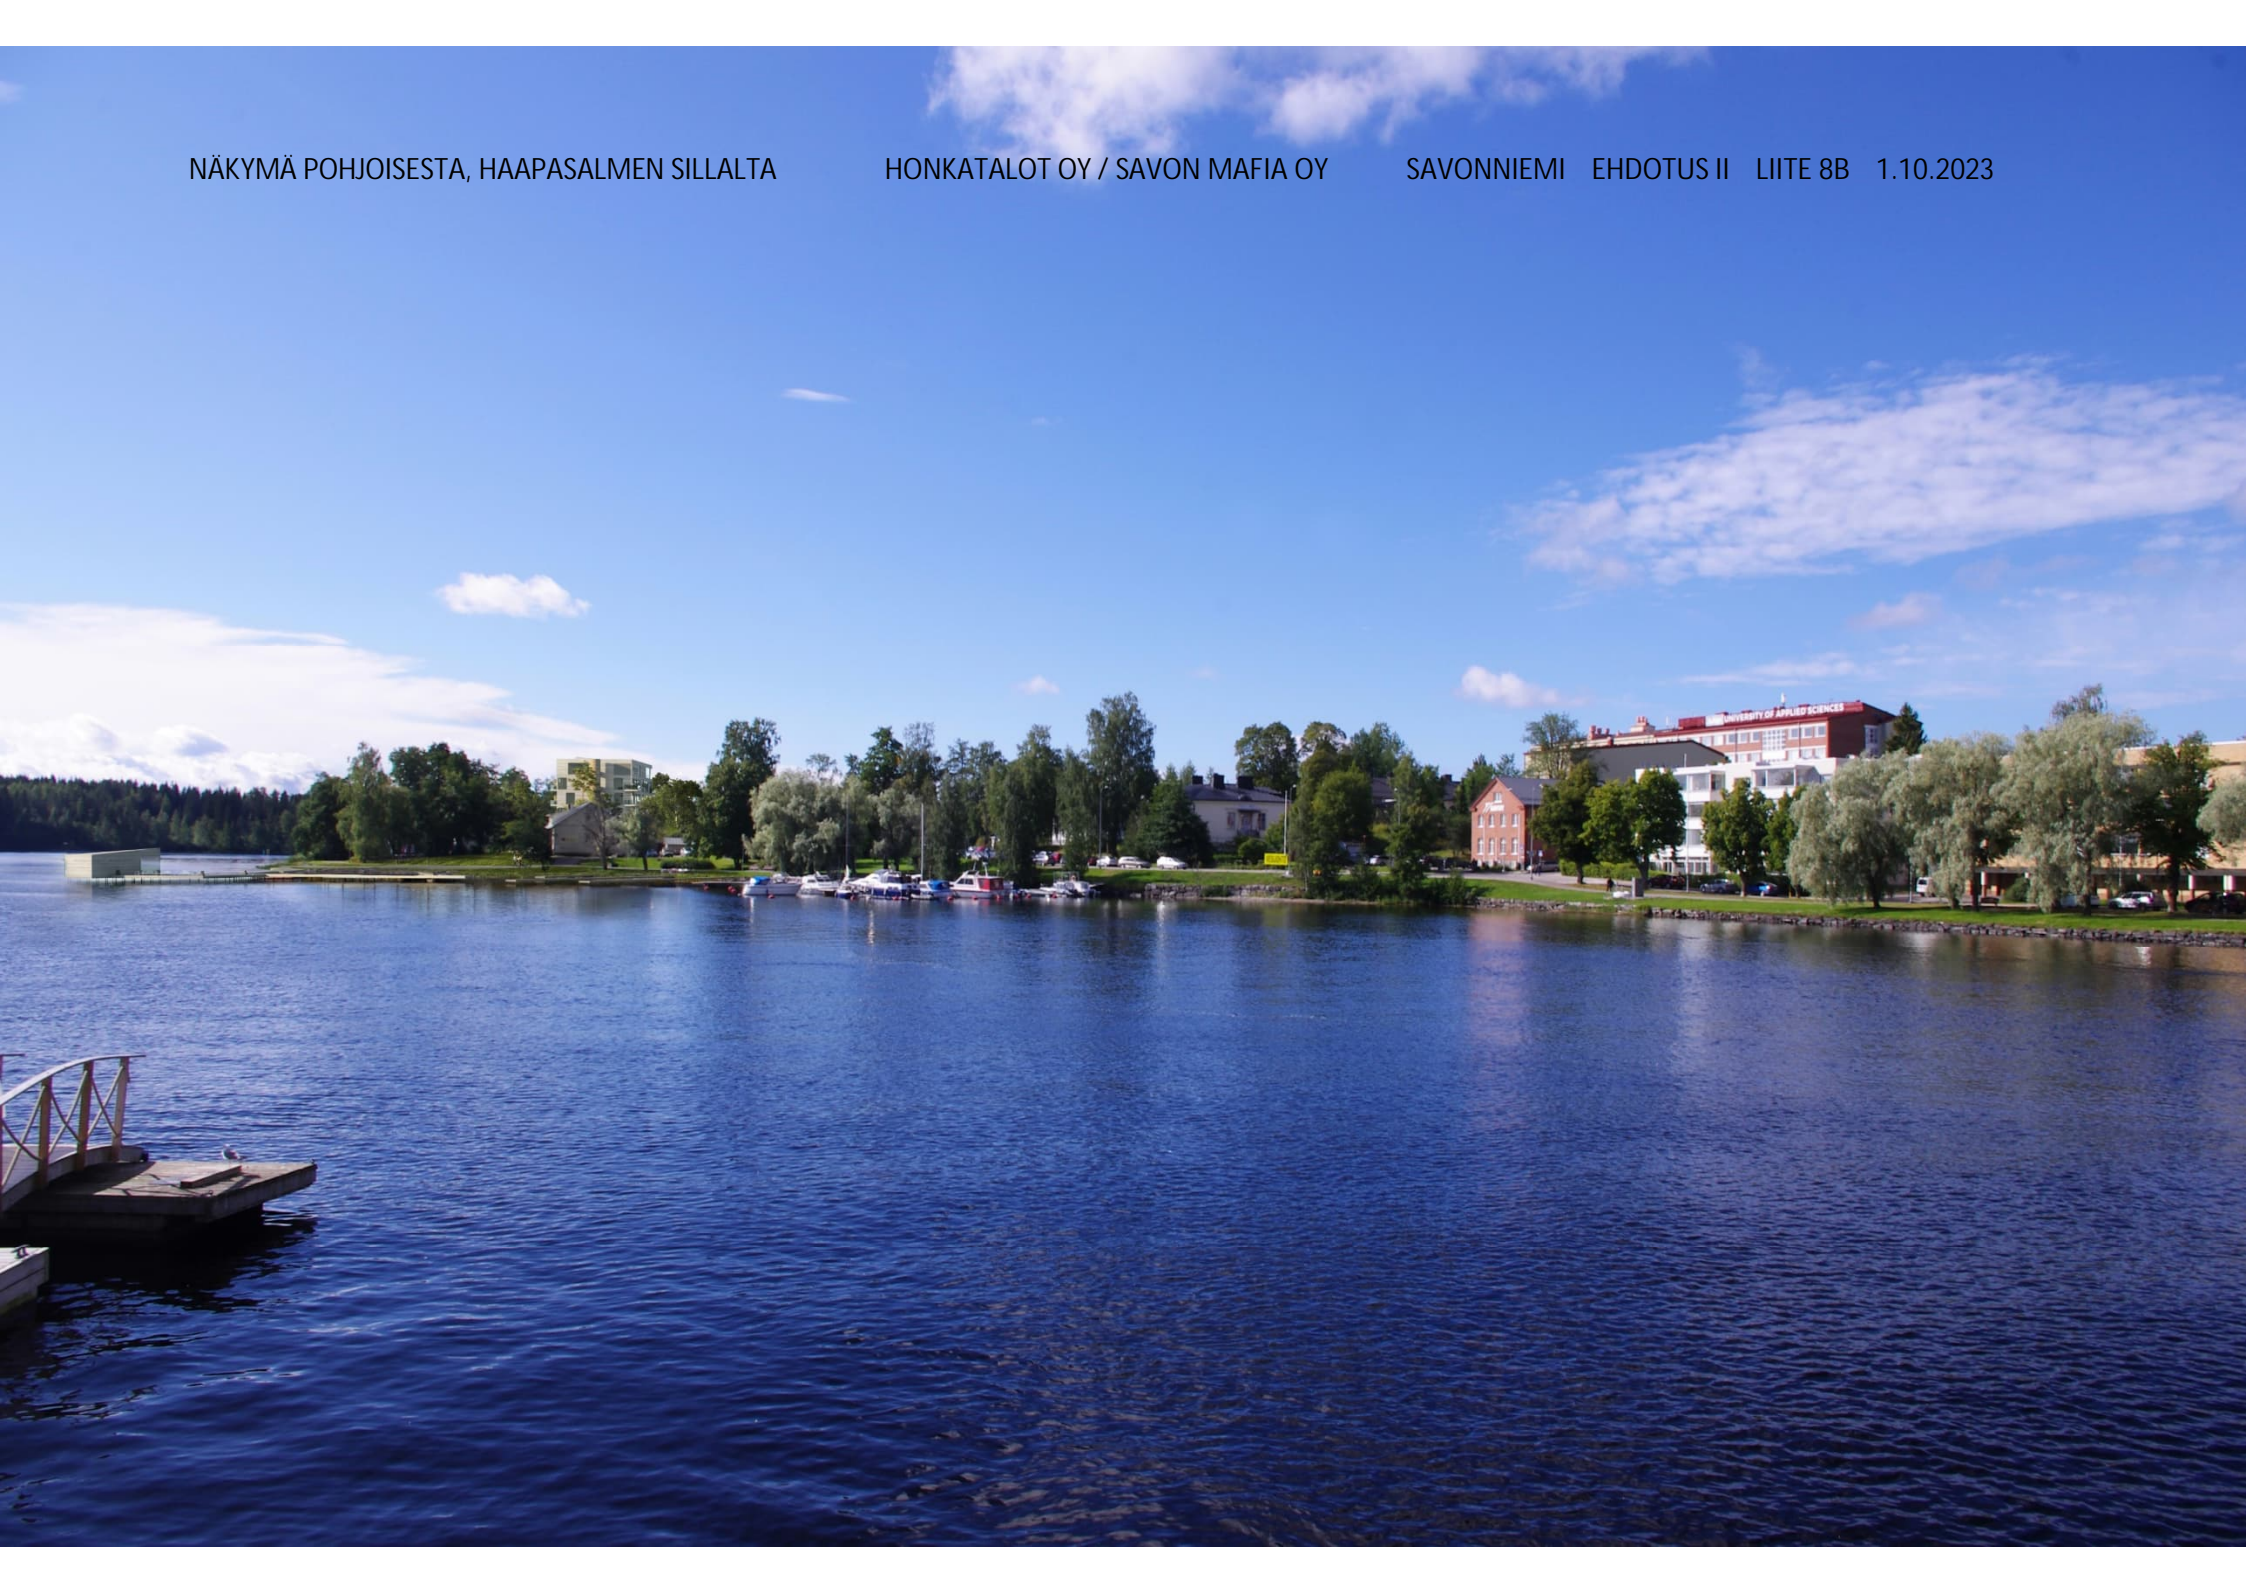

NÄKYMÄ IDÄSTÄ , HALKOSAARESTA

HONKATALOT OY / SAVON MAFIA OY

SAVONNIEMI EHDOTUS II LIITE 8B 18.10.2023





Savonniemi L4

Kohde: Uudisrakentaminen

Asiakas: Kupiainen

Edustaja: Raiskio

Suunnittelija: Janne Kantee
arkkitehti SAFA

Honkatalot
Tampellan Esplanadi 7
33100 Tampere

puh.: + 358 50 552 62 94

s-posti: janne.kantee@honkatalot.fi

Piirustus: ARK L3-luonnosaineisto

Tulostuskoko: A3

Mittakaava:

Piirtänyt: JK

Piir. nro.:

Pvm: 21.09.2023



Savonniemi L4

Kohde: Uudisrakentaminen

Asiakas: Kupiainen

Edustaja: Raiskio

Suunnittelija: Janne Kantee
arkkitehti SAFA

Honkatalot
Tampellan Esplanadi 7
33100 Tampere

puh.: + 358 50 552 62 94

s-posti: janne.kantee@honkatalot.fi

Piirustus: 3d-havainnekuva

Tulostuskoko: A3

Mittakaava: 1:200

Piirtänyt: JK

Piir. nro.: 012

Pvm: 21.09.2023