

ASEMAKAAVAN MUUTOS


# KAUPPATORI JA MATKUSTAJASATAMA

LIITE 4


15.03.2024

## YHDYSKUNTATEKNINEN VERKOSTO


- KAUKOKOLÄMPÖ
- HULEVESI
- JÄTEVESI
- VESIJOHTO
- KATUVALOT
- TELE
- YHDISTELMÄ

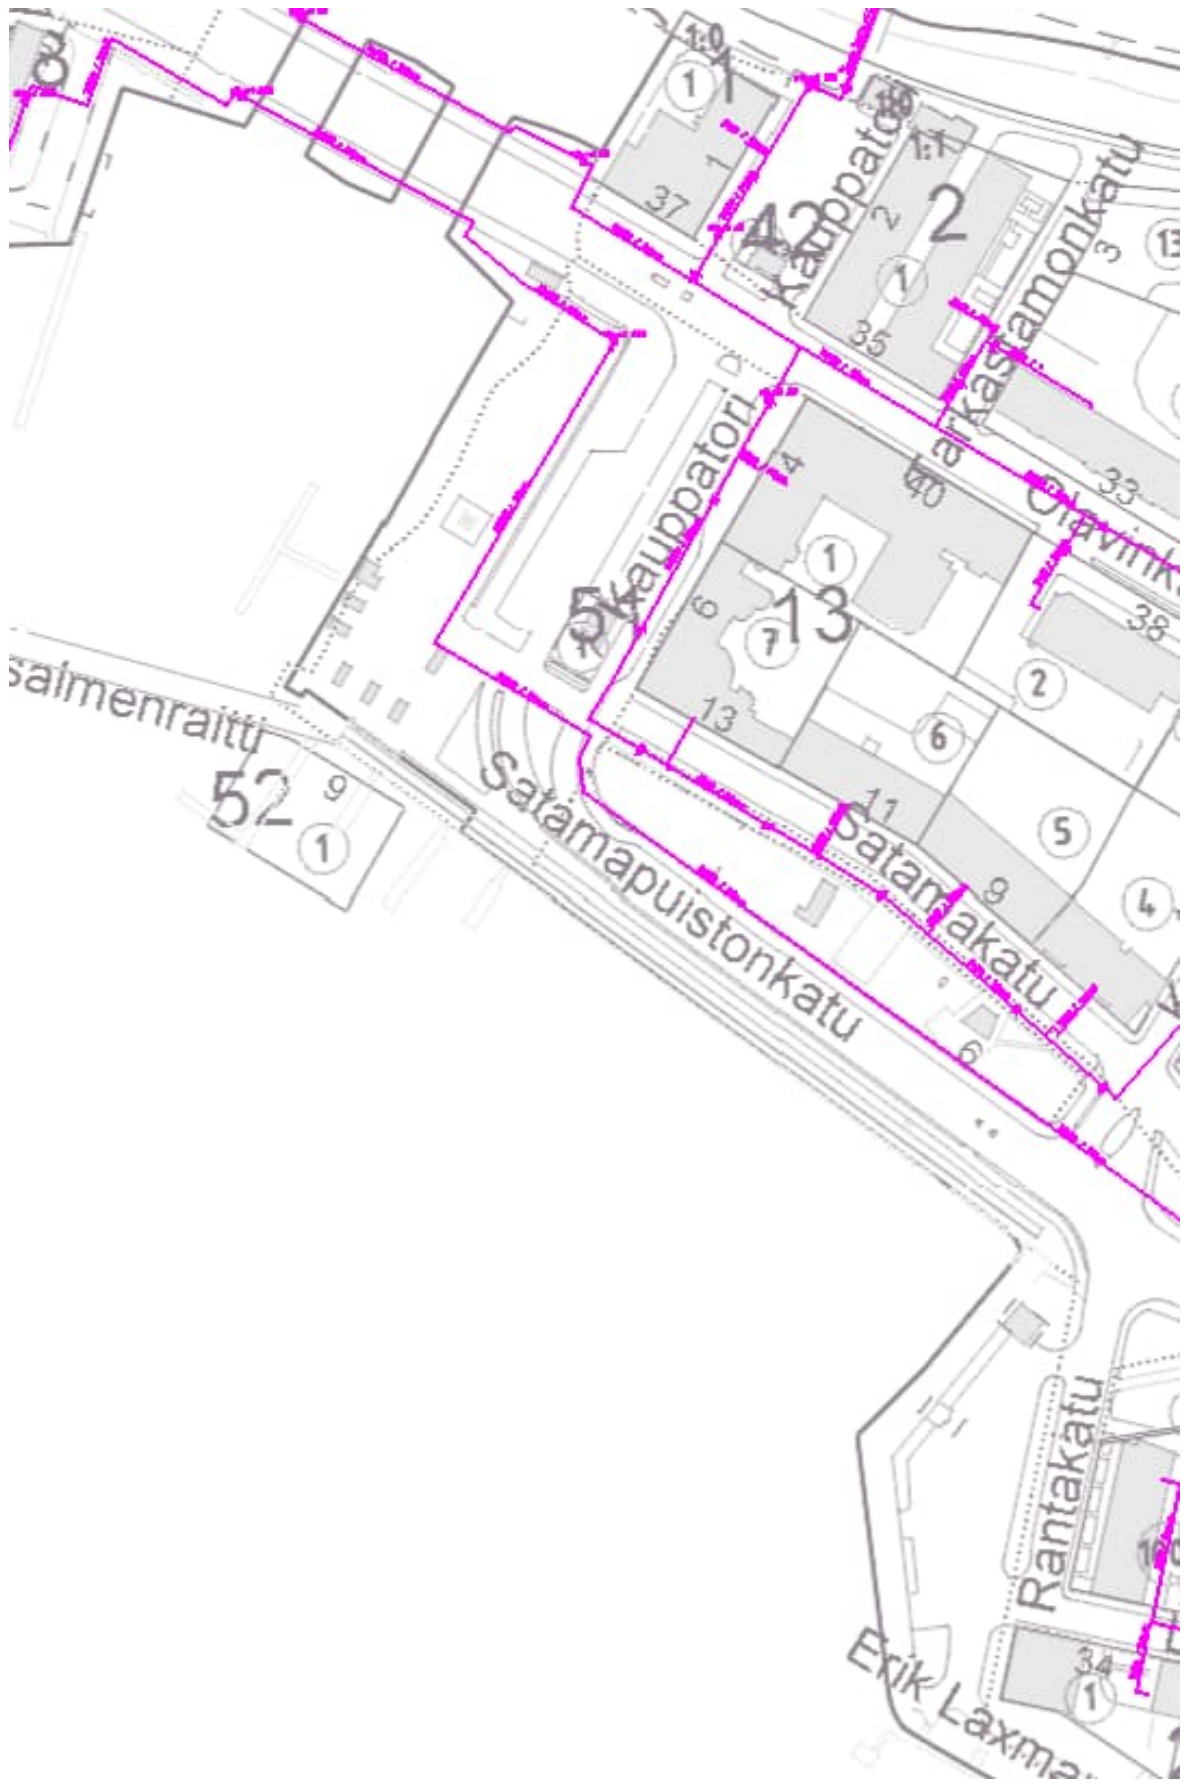

# KAUKOLÄMPÖ

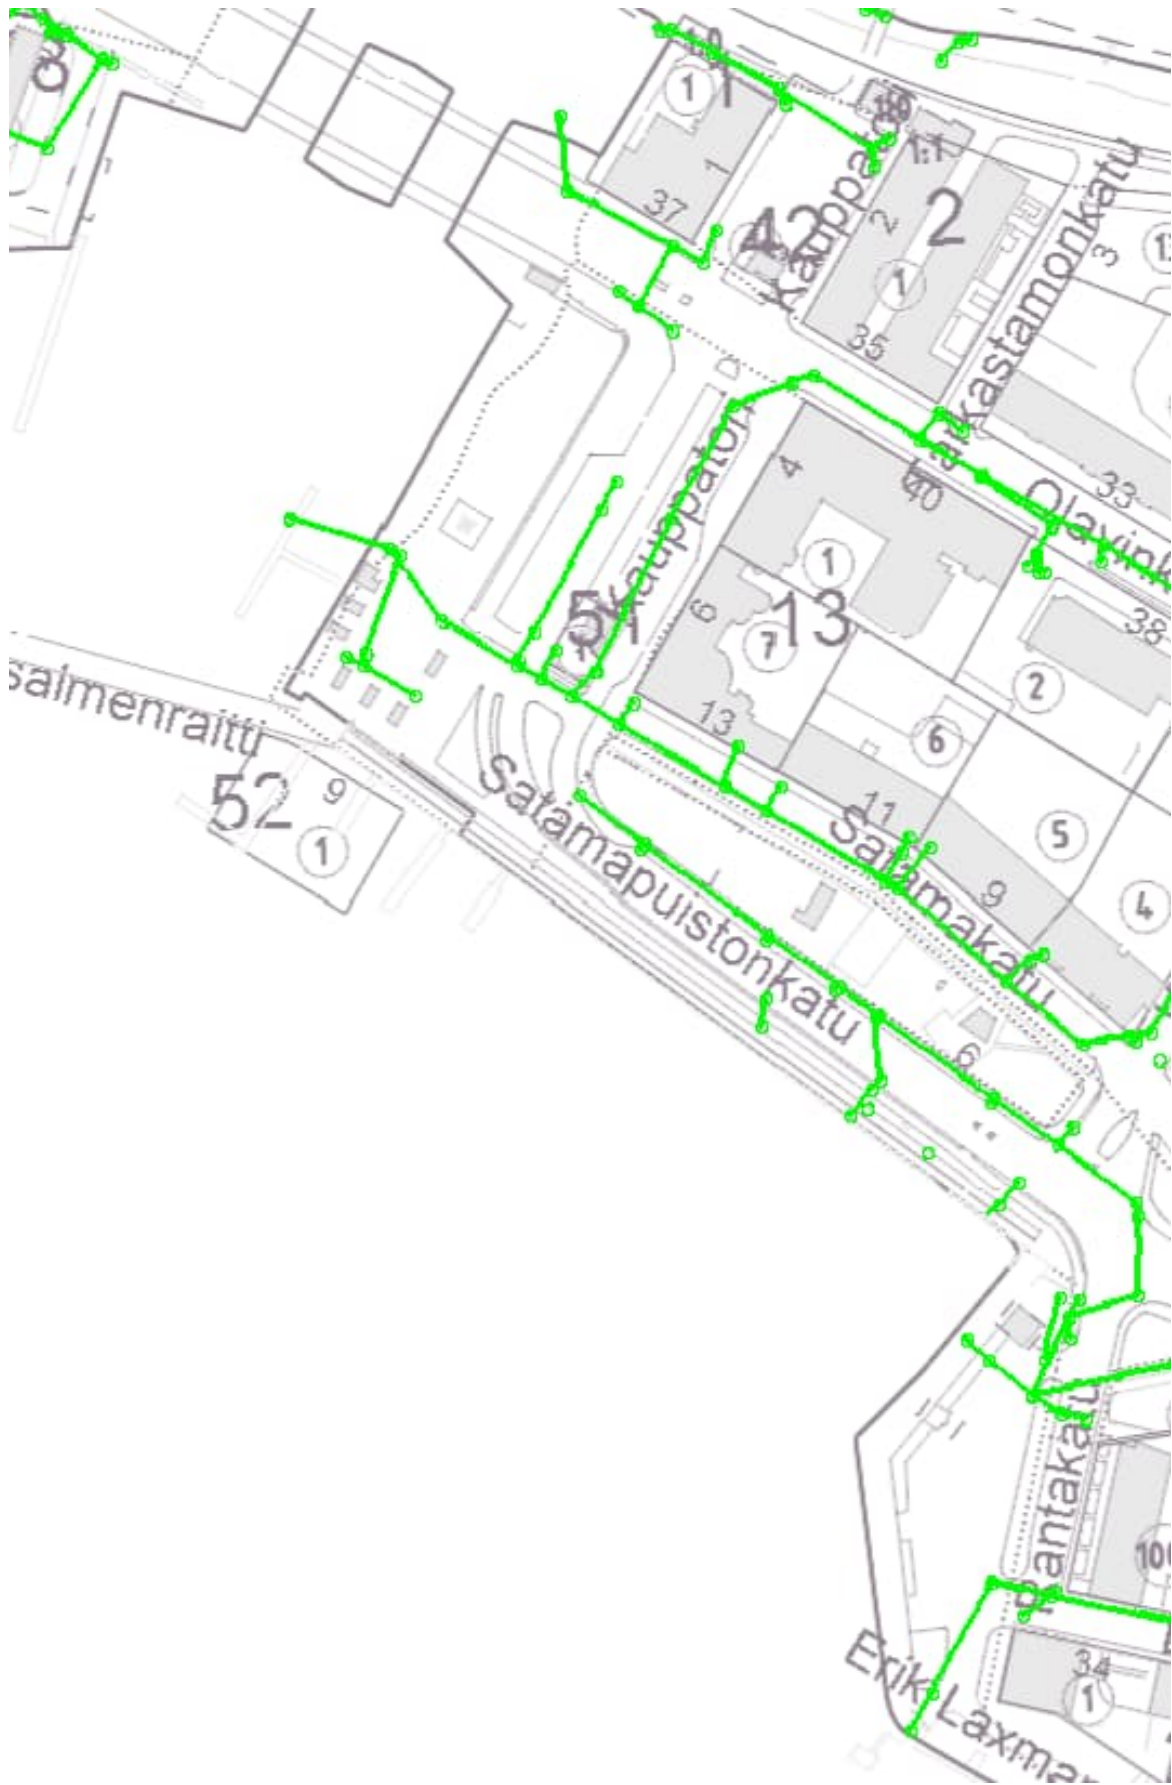


HULEVESI

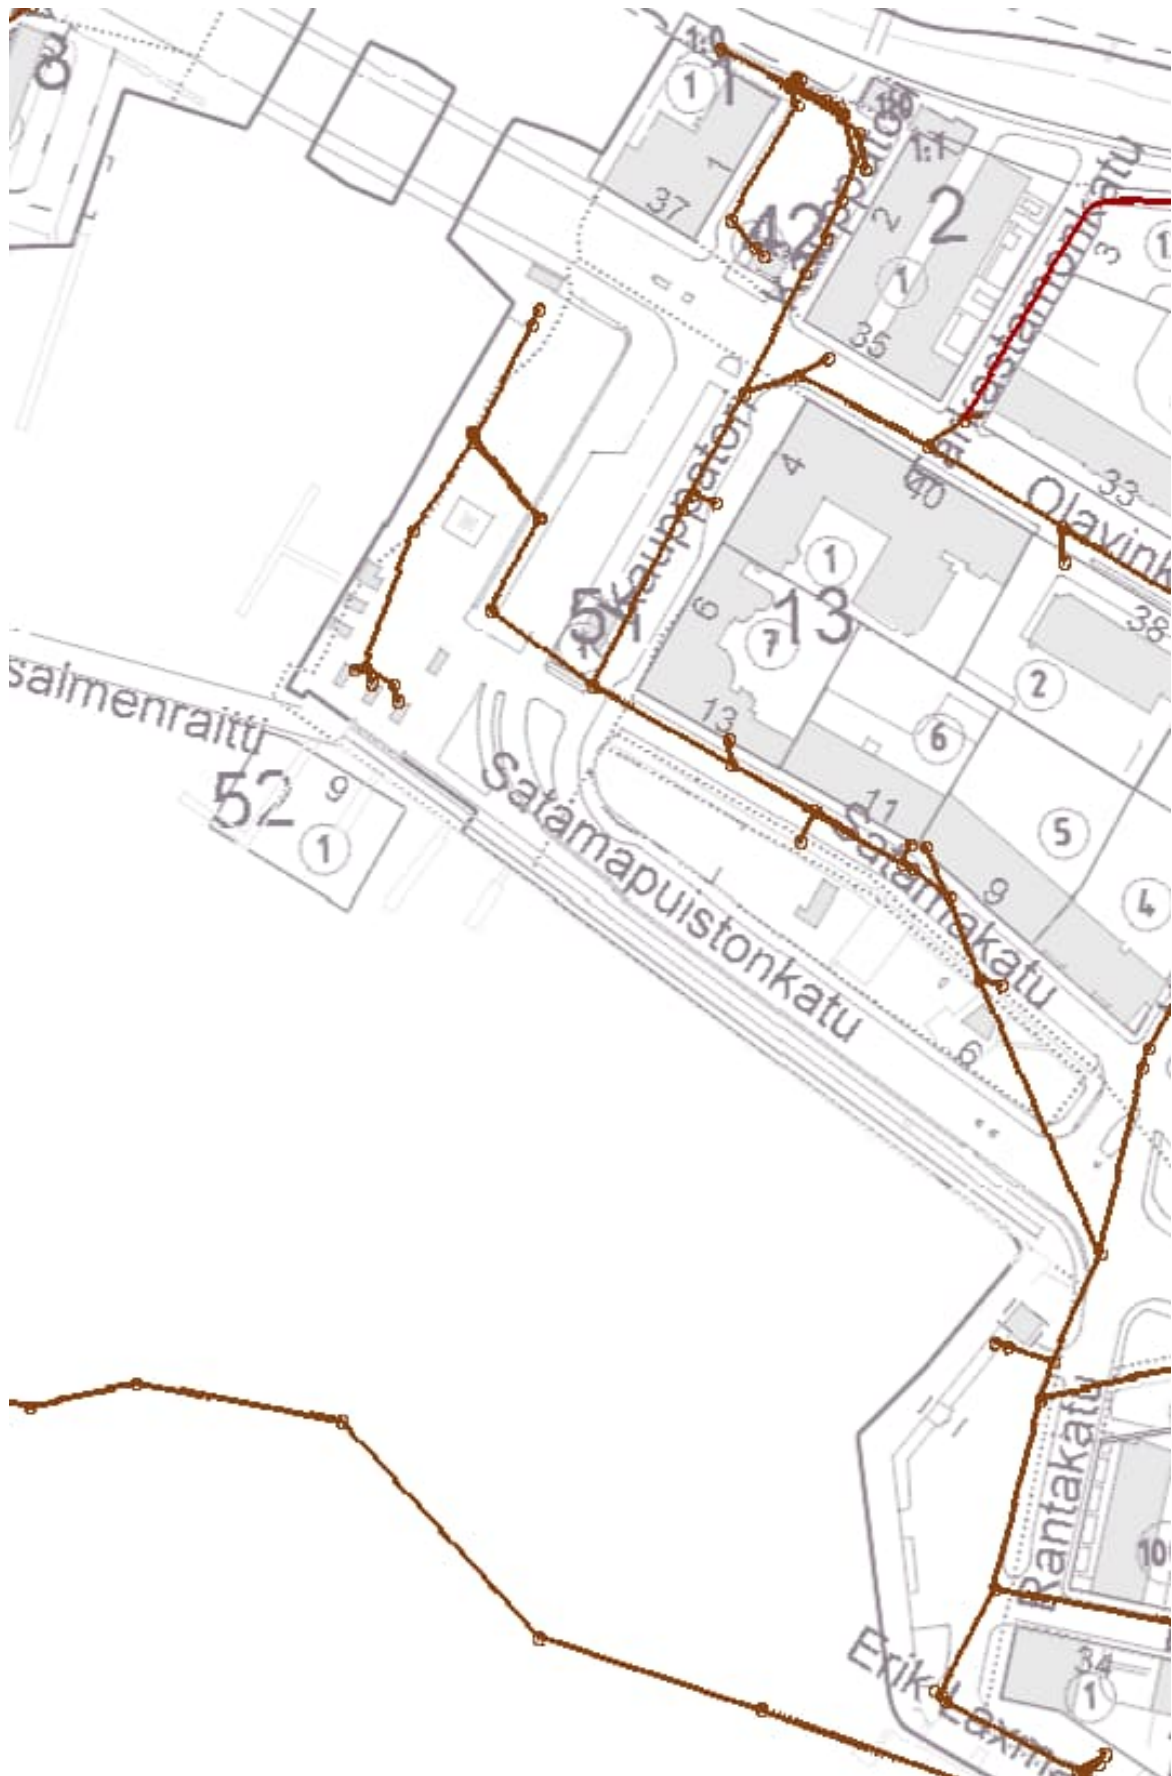


## JÄTEVESI




VESIJOHTO

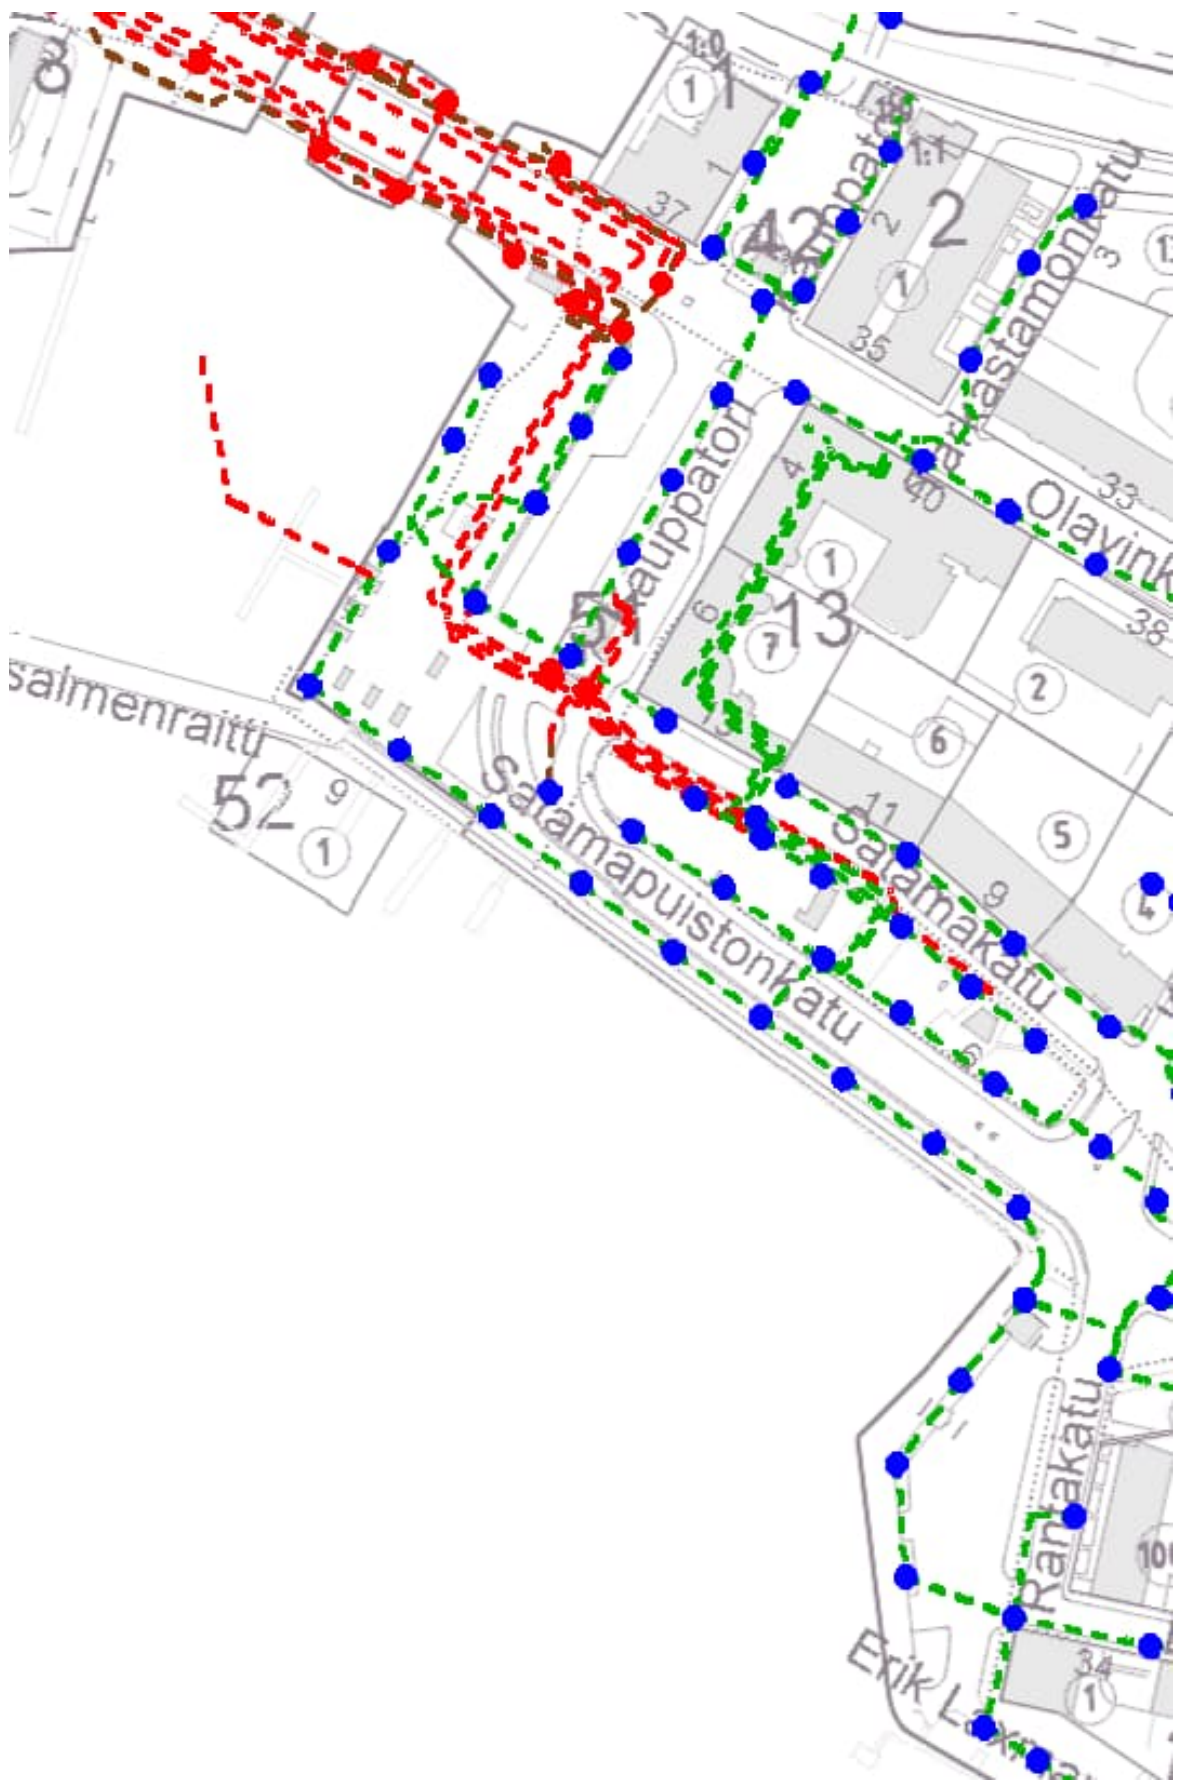

## KATUVALO

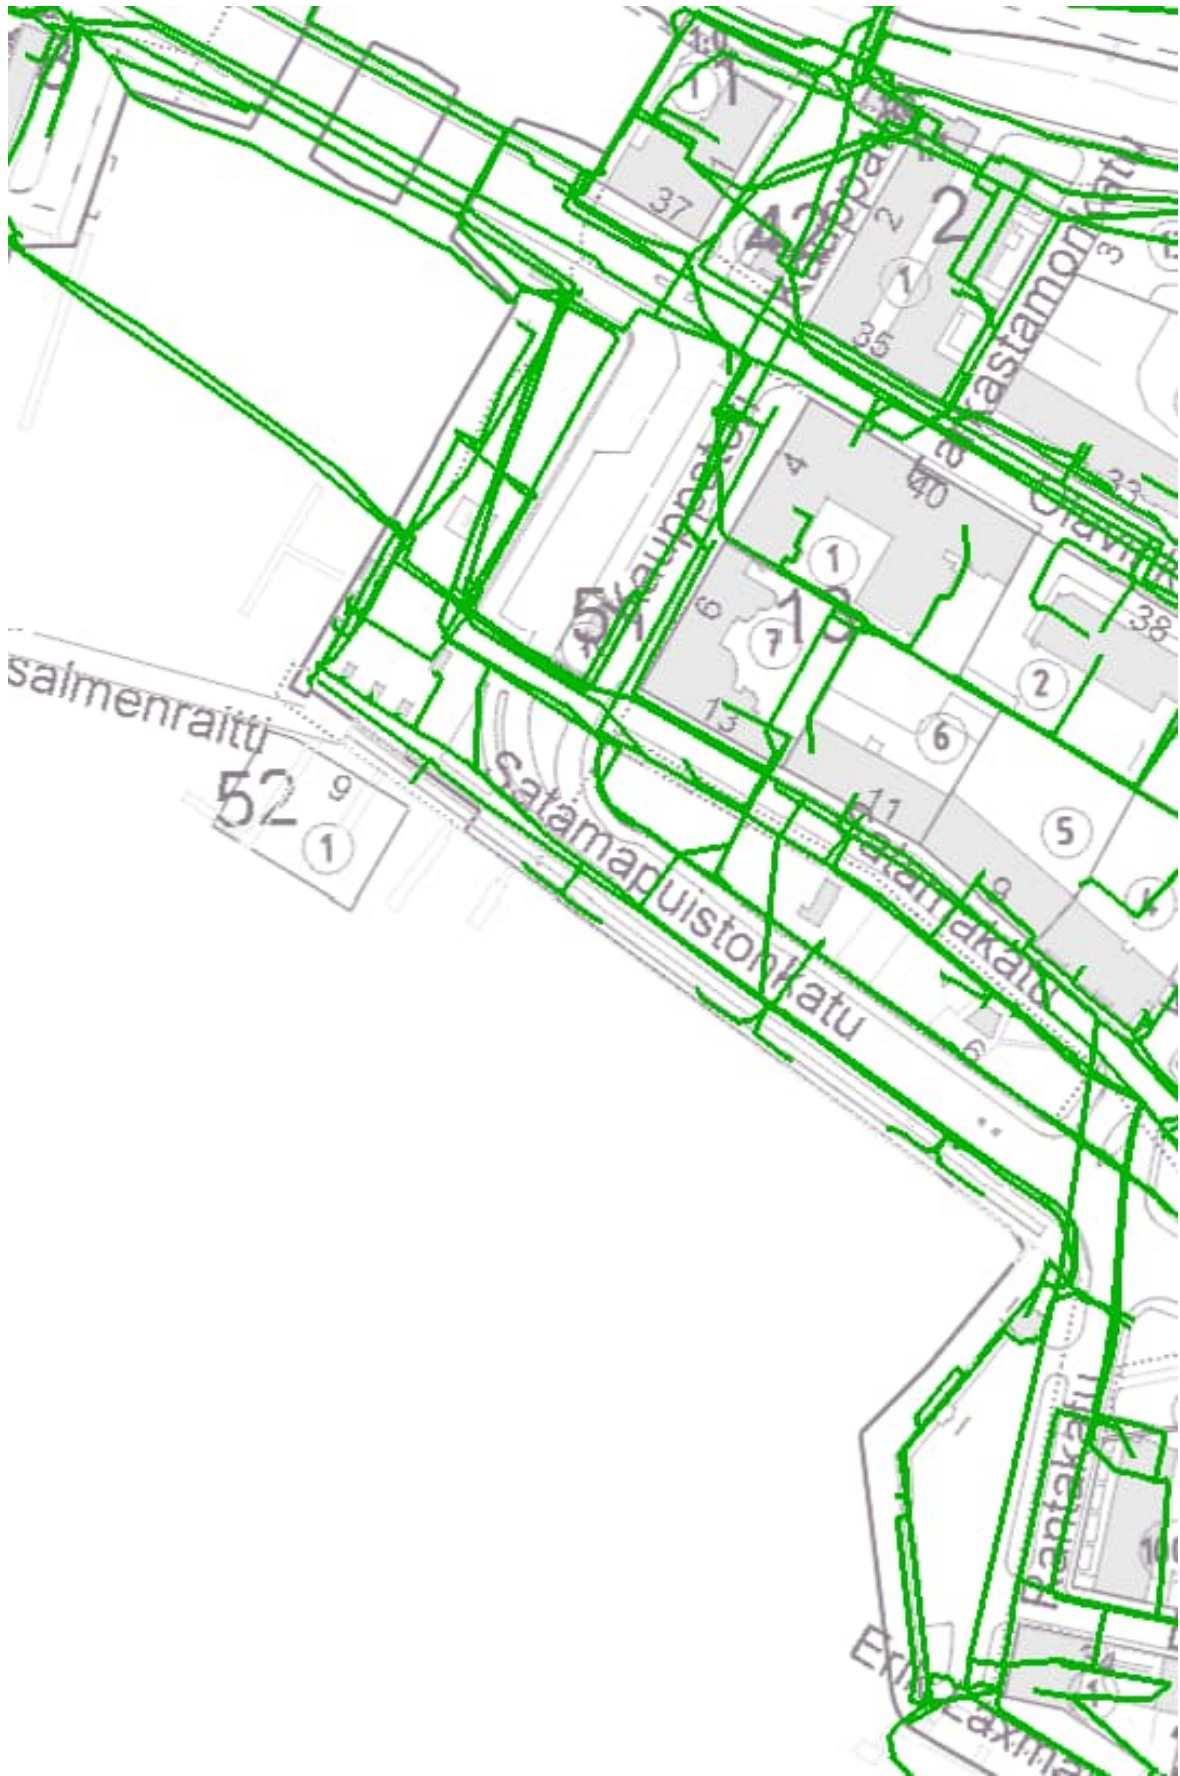



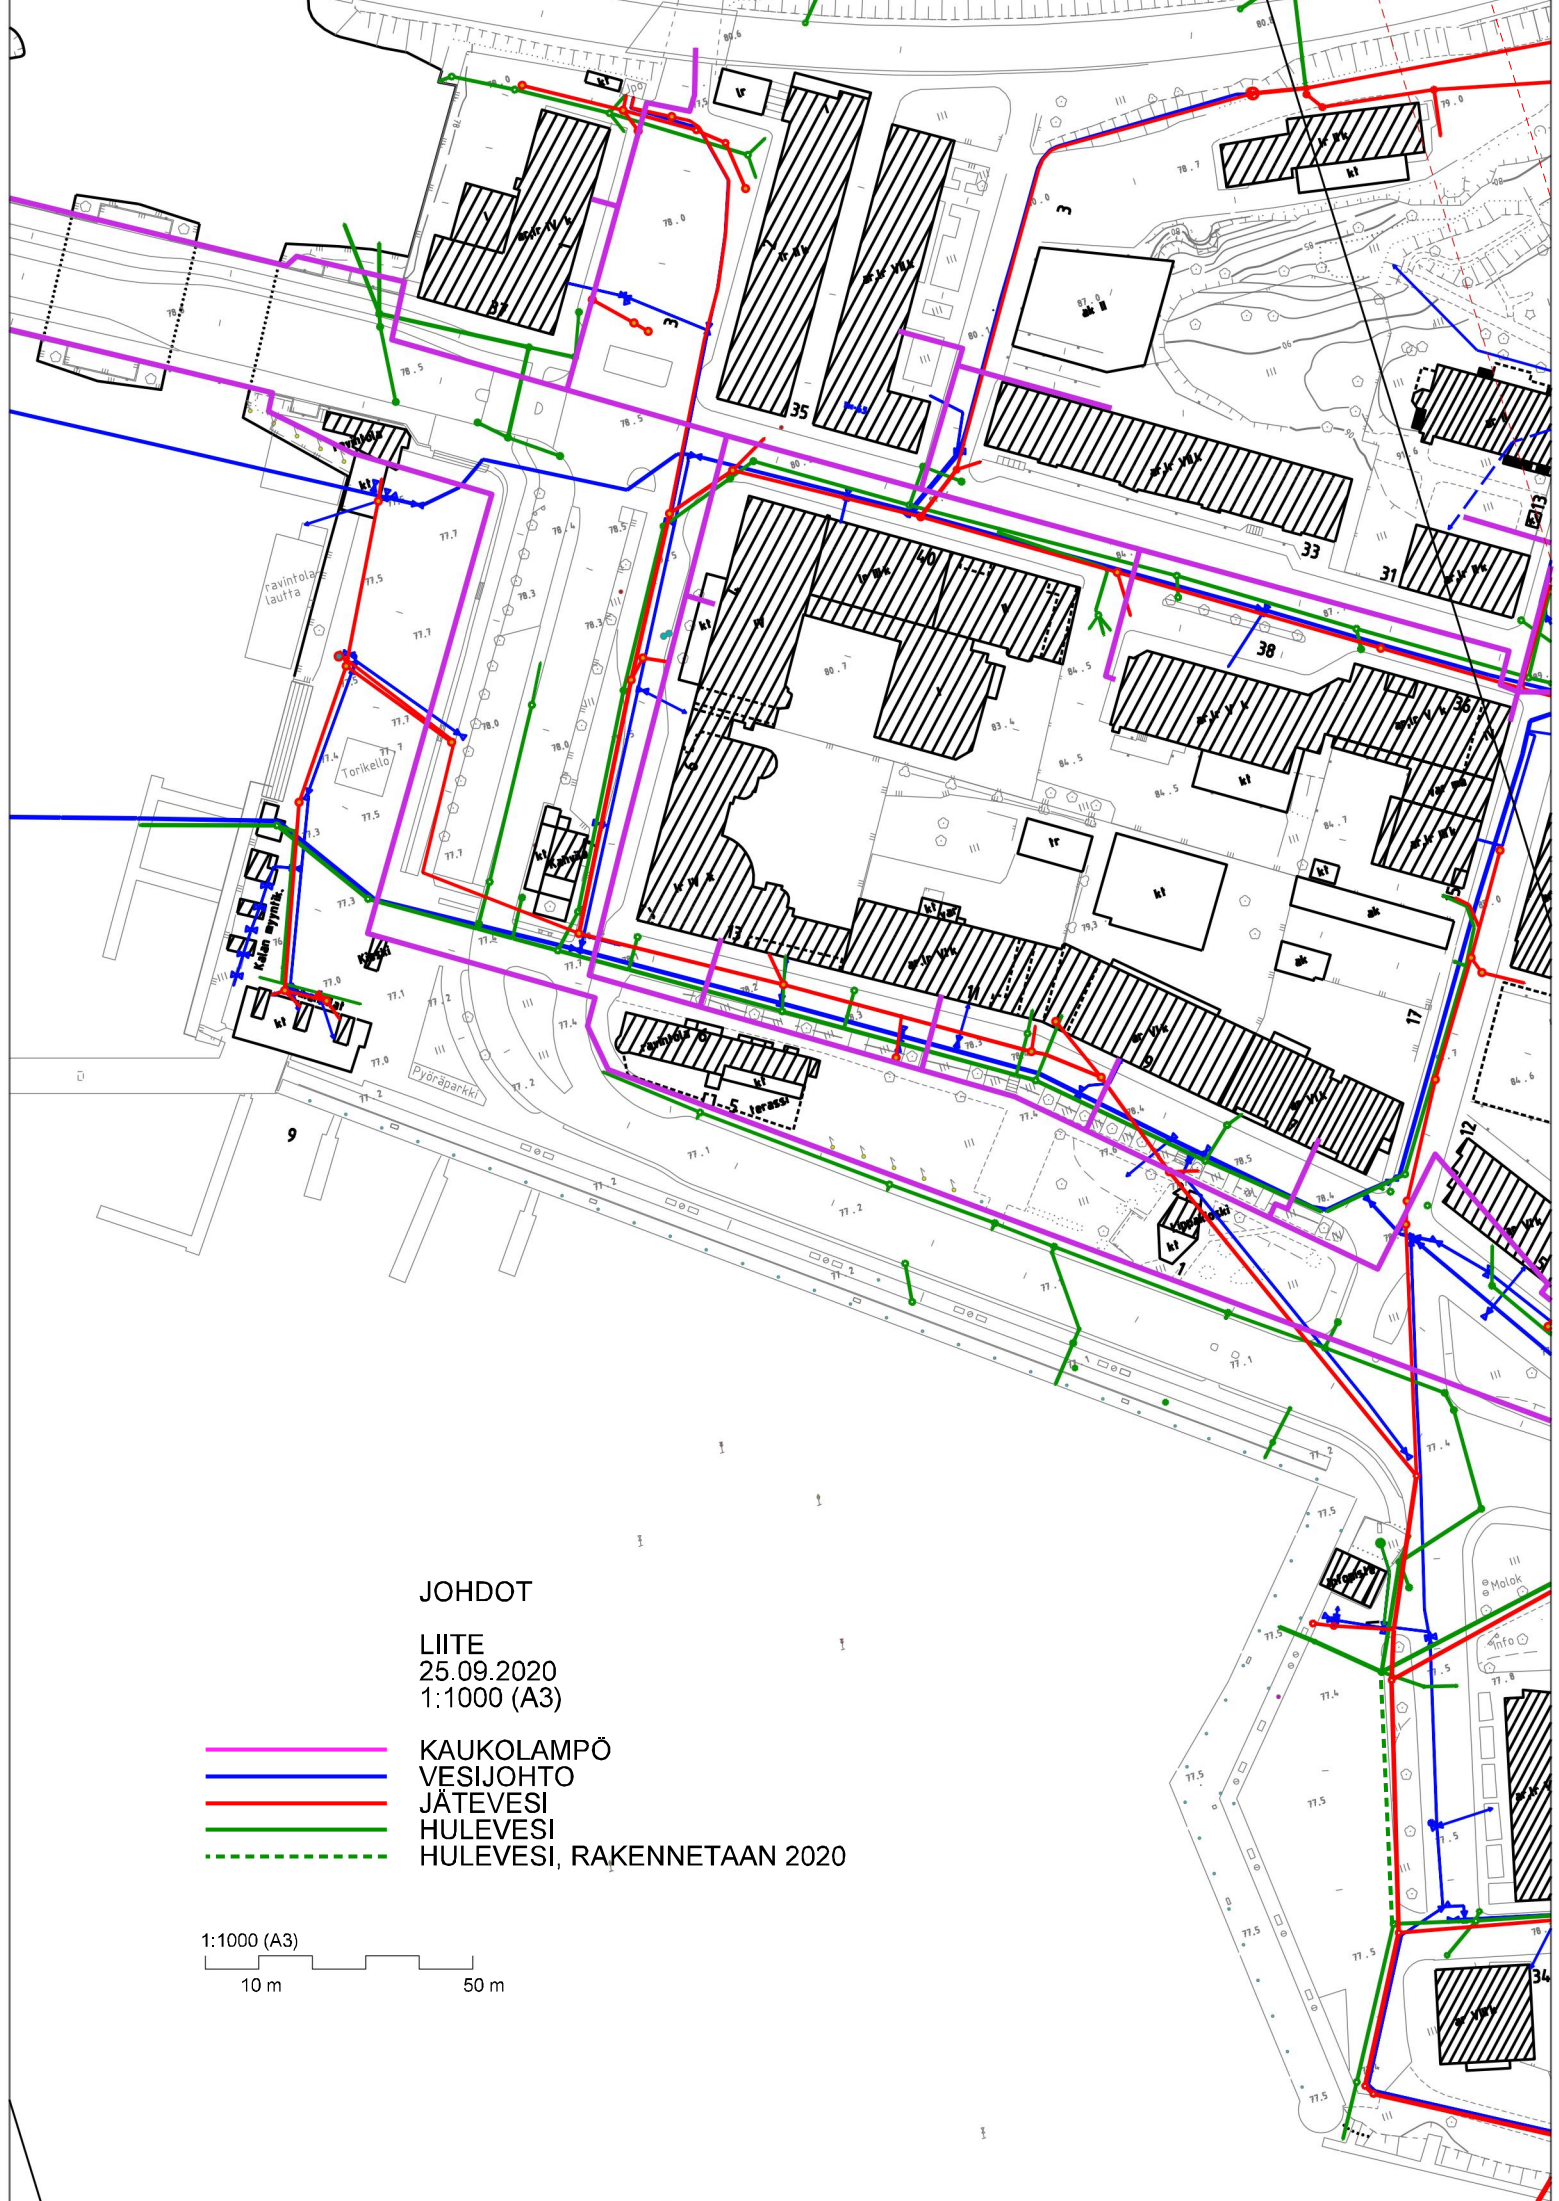


TELE



JOHDOT

LIITE  
25.09.2020  
1:1000 (A3)

-  KAUKOLAMPÖ
-  VESIJOHTO
-  JÄTEVESI
-  HULEVESI
-  HULEVESI, RAKENNETAAN 2020

1:1000 (A3)  
10 m      50 m