


HEVONPÄÄNNIEMI


LIITE 2  
3.12.2024

## YHDYSKUNTATEKNINEN VERKOSTO


- VESIJOHTO
- JÄTEVESI
- HULE /ESI
- KAUKOLÄMPÖ
- TIETOLIIKENNE

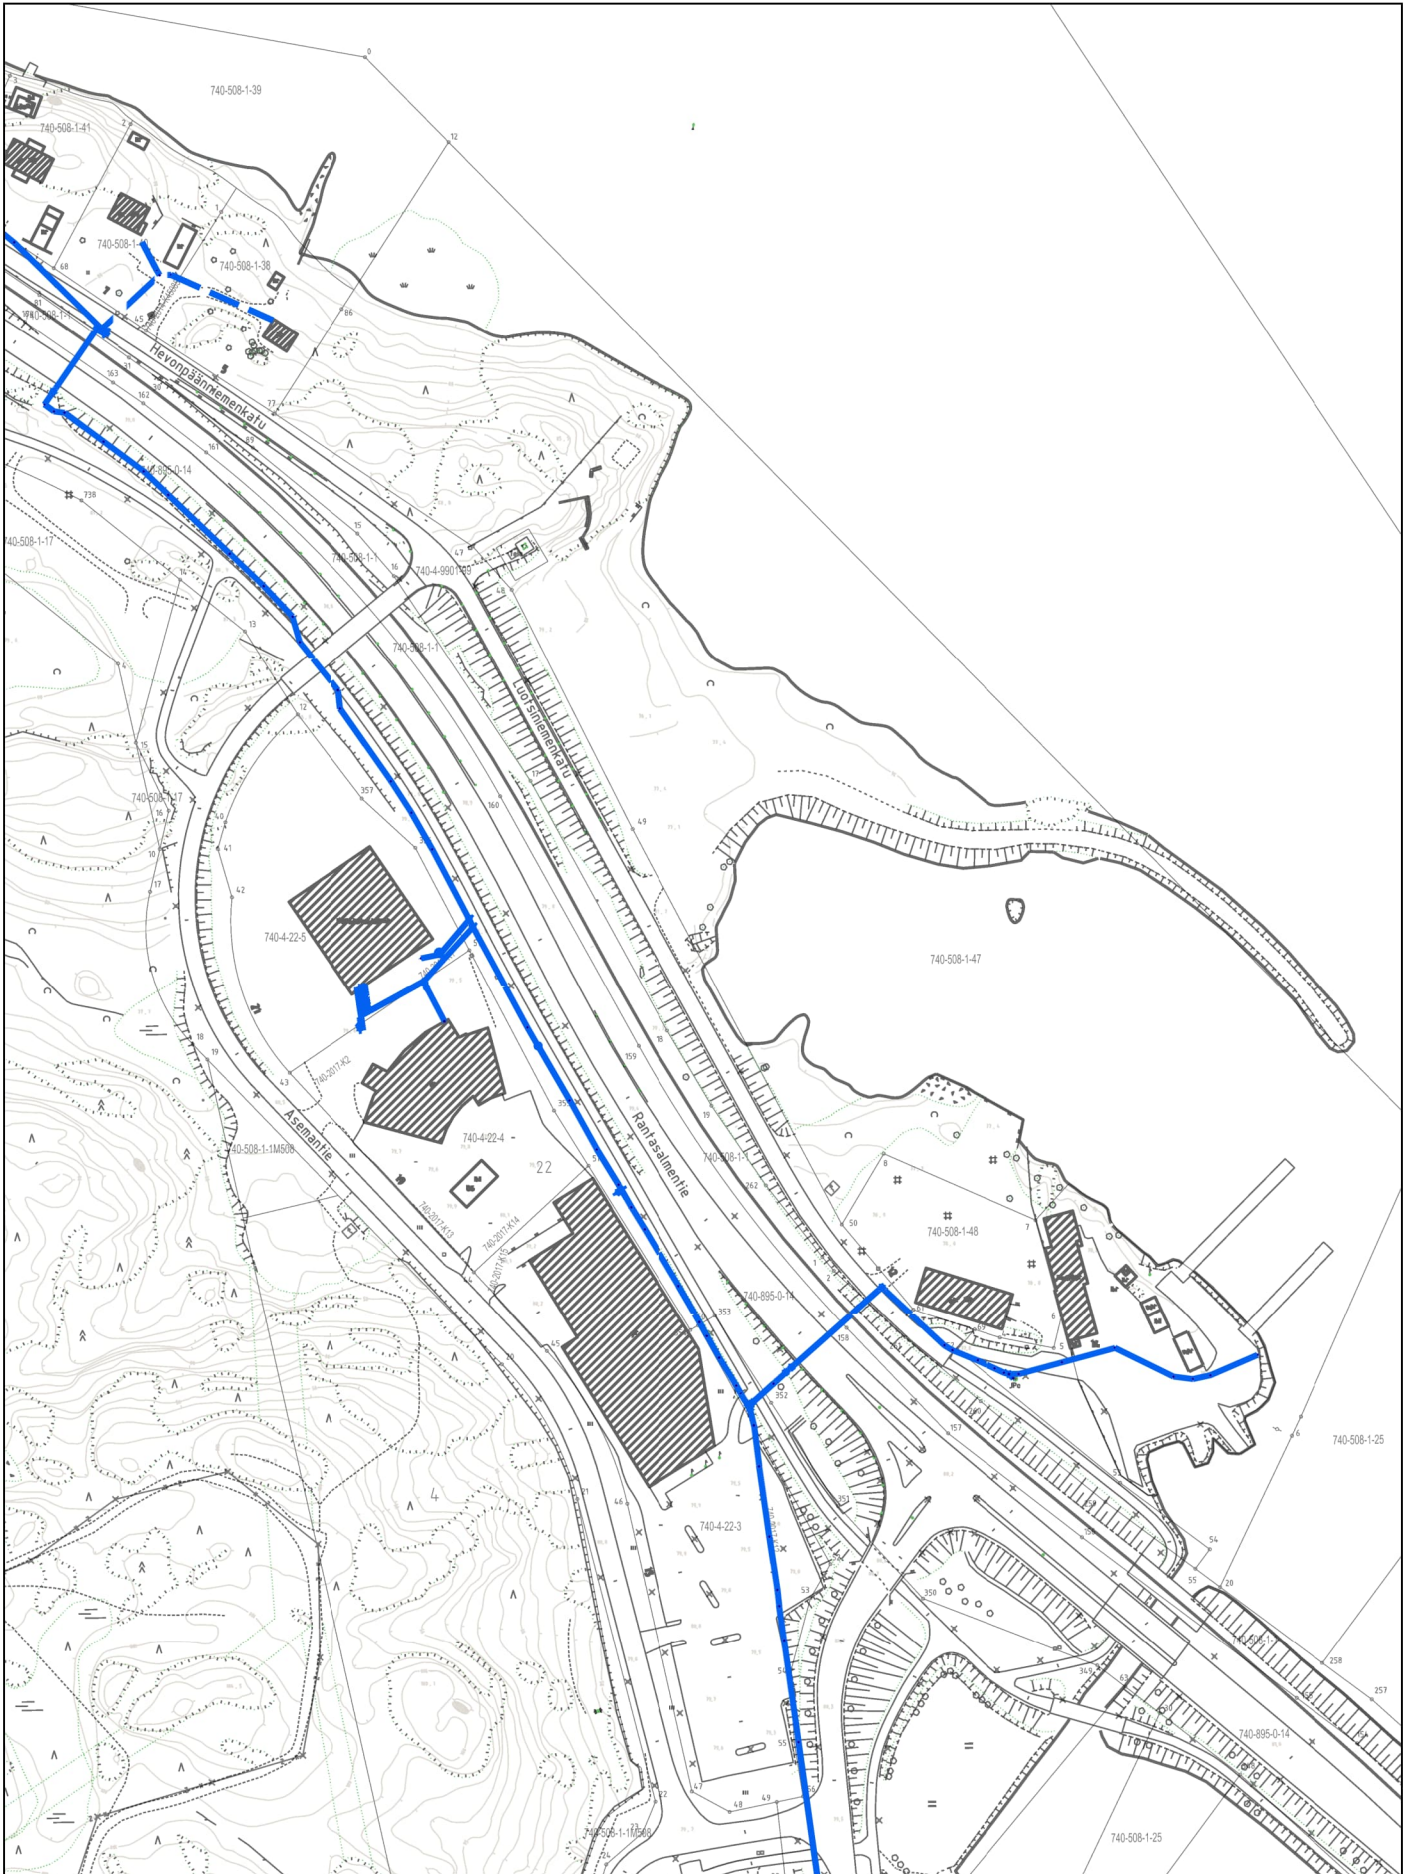


# VESIJOHTO

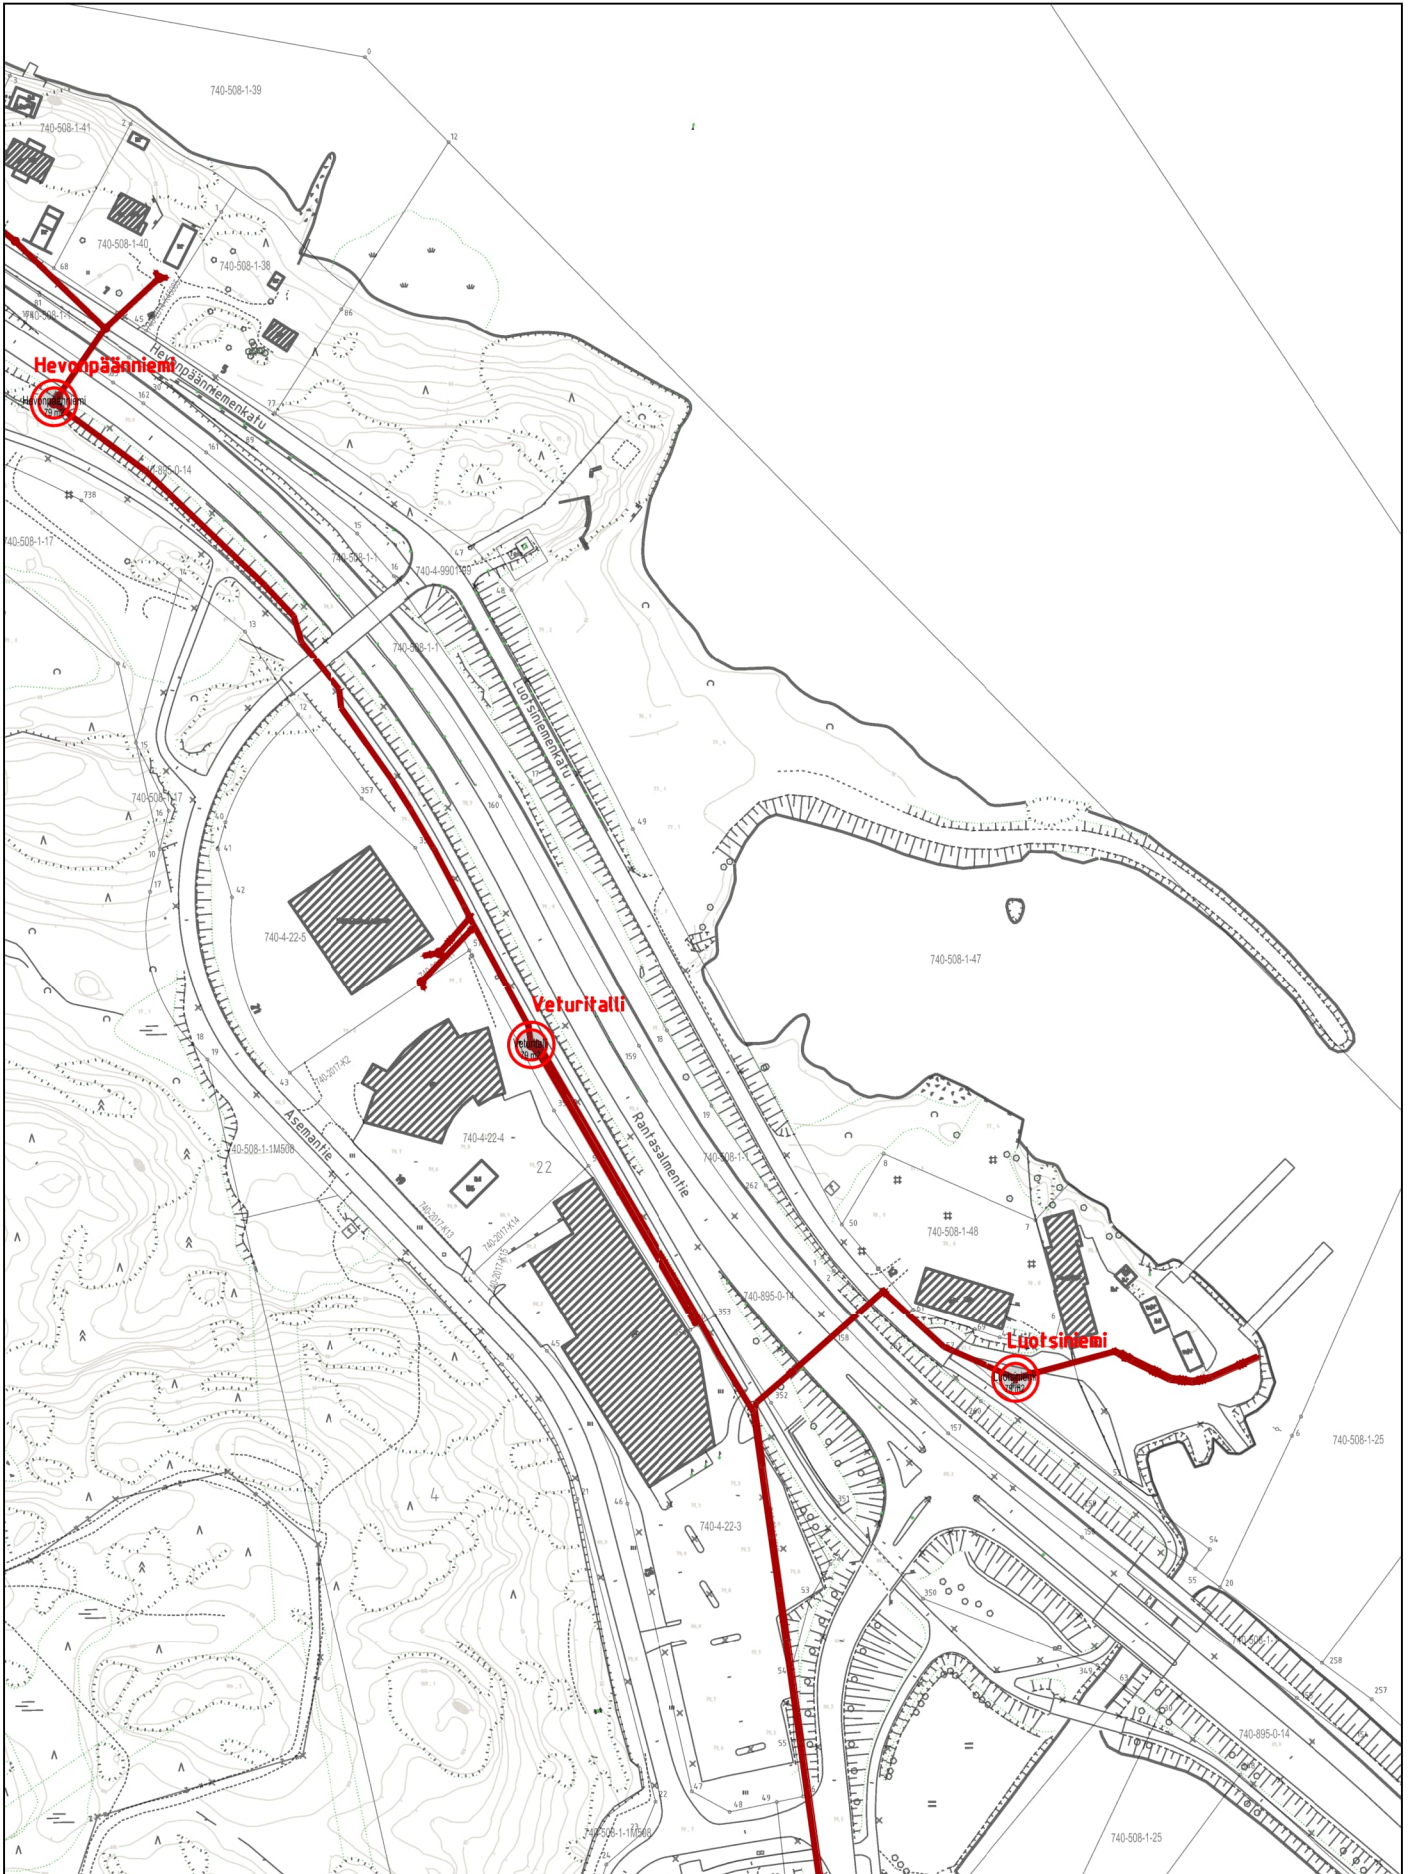


# JÄTEVESI

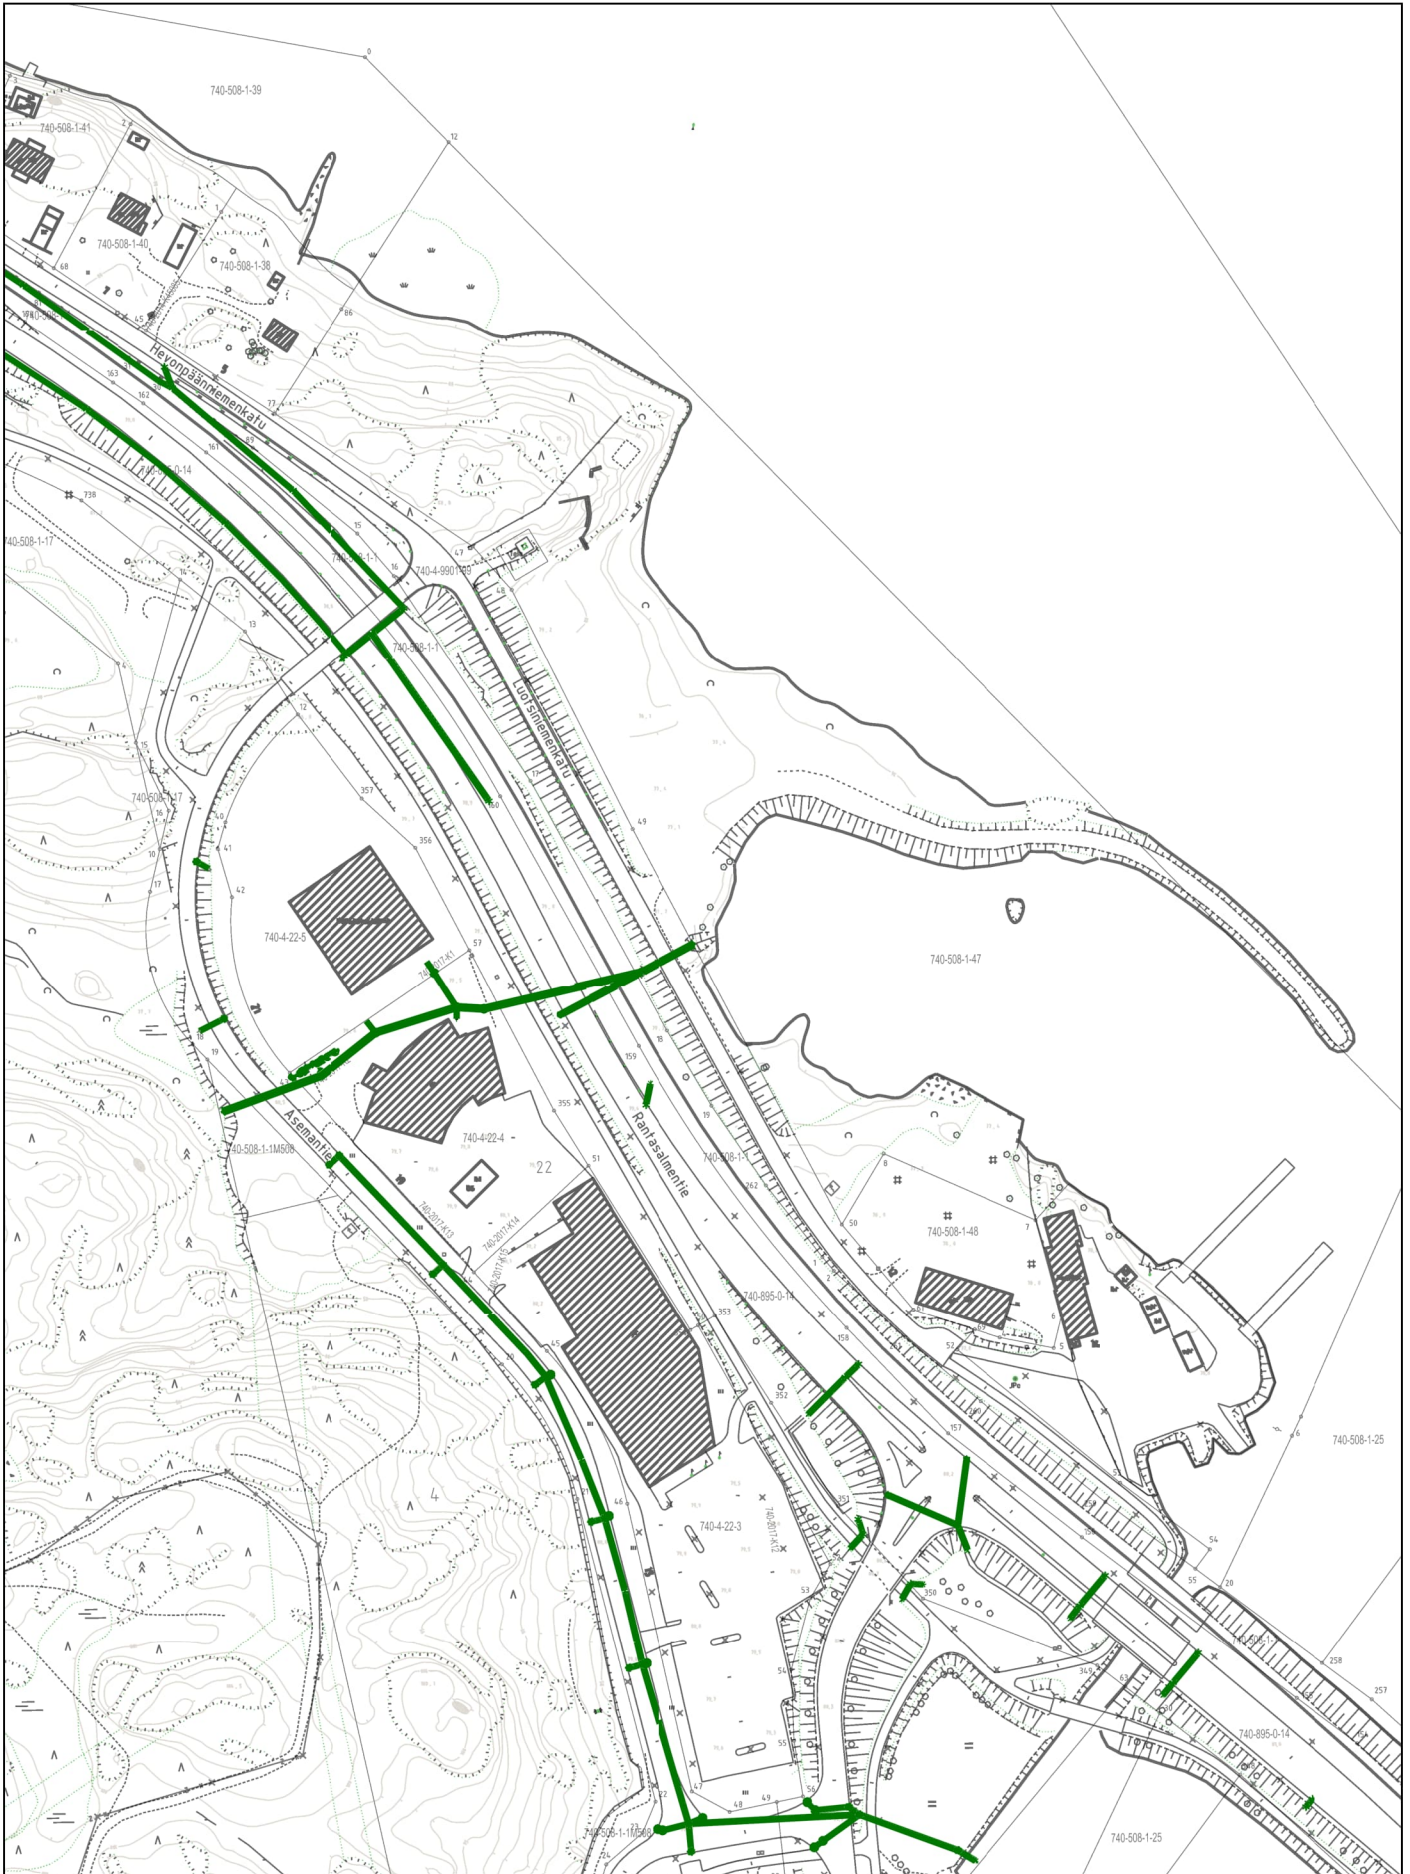

HULEVESI

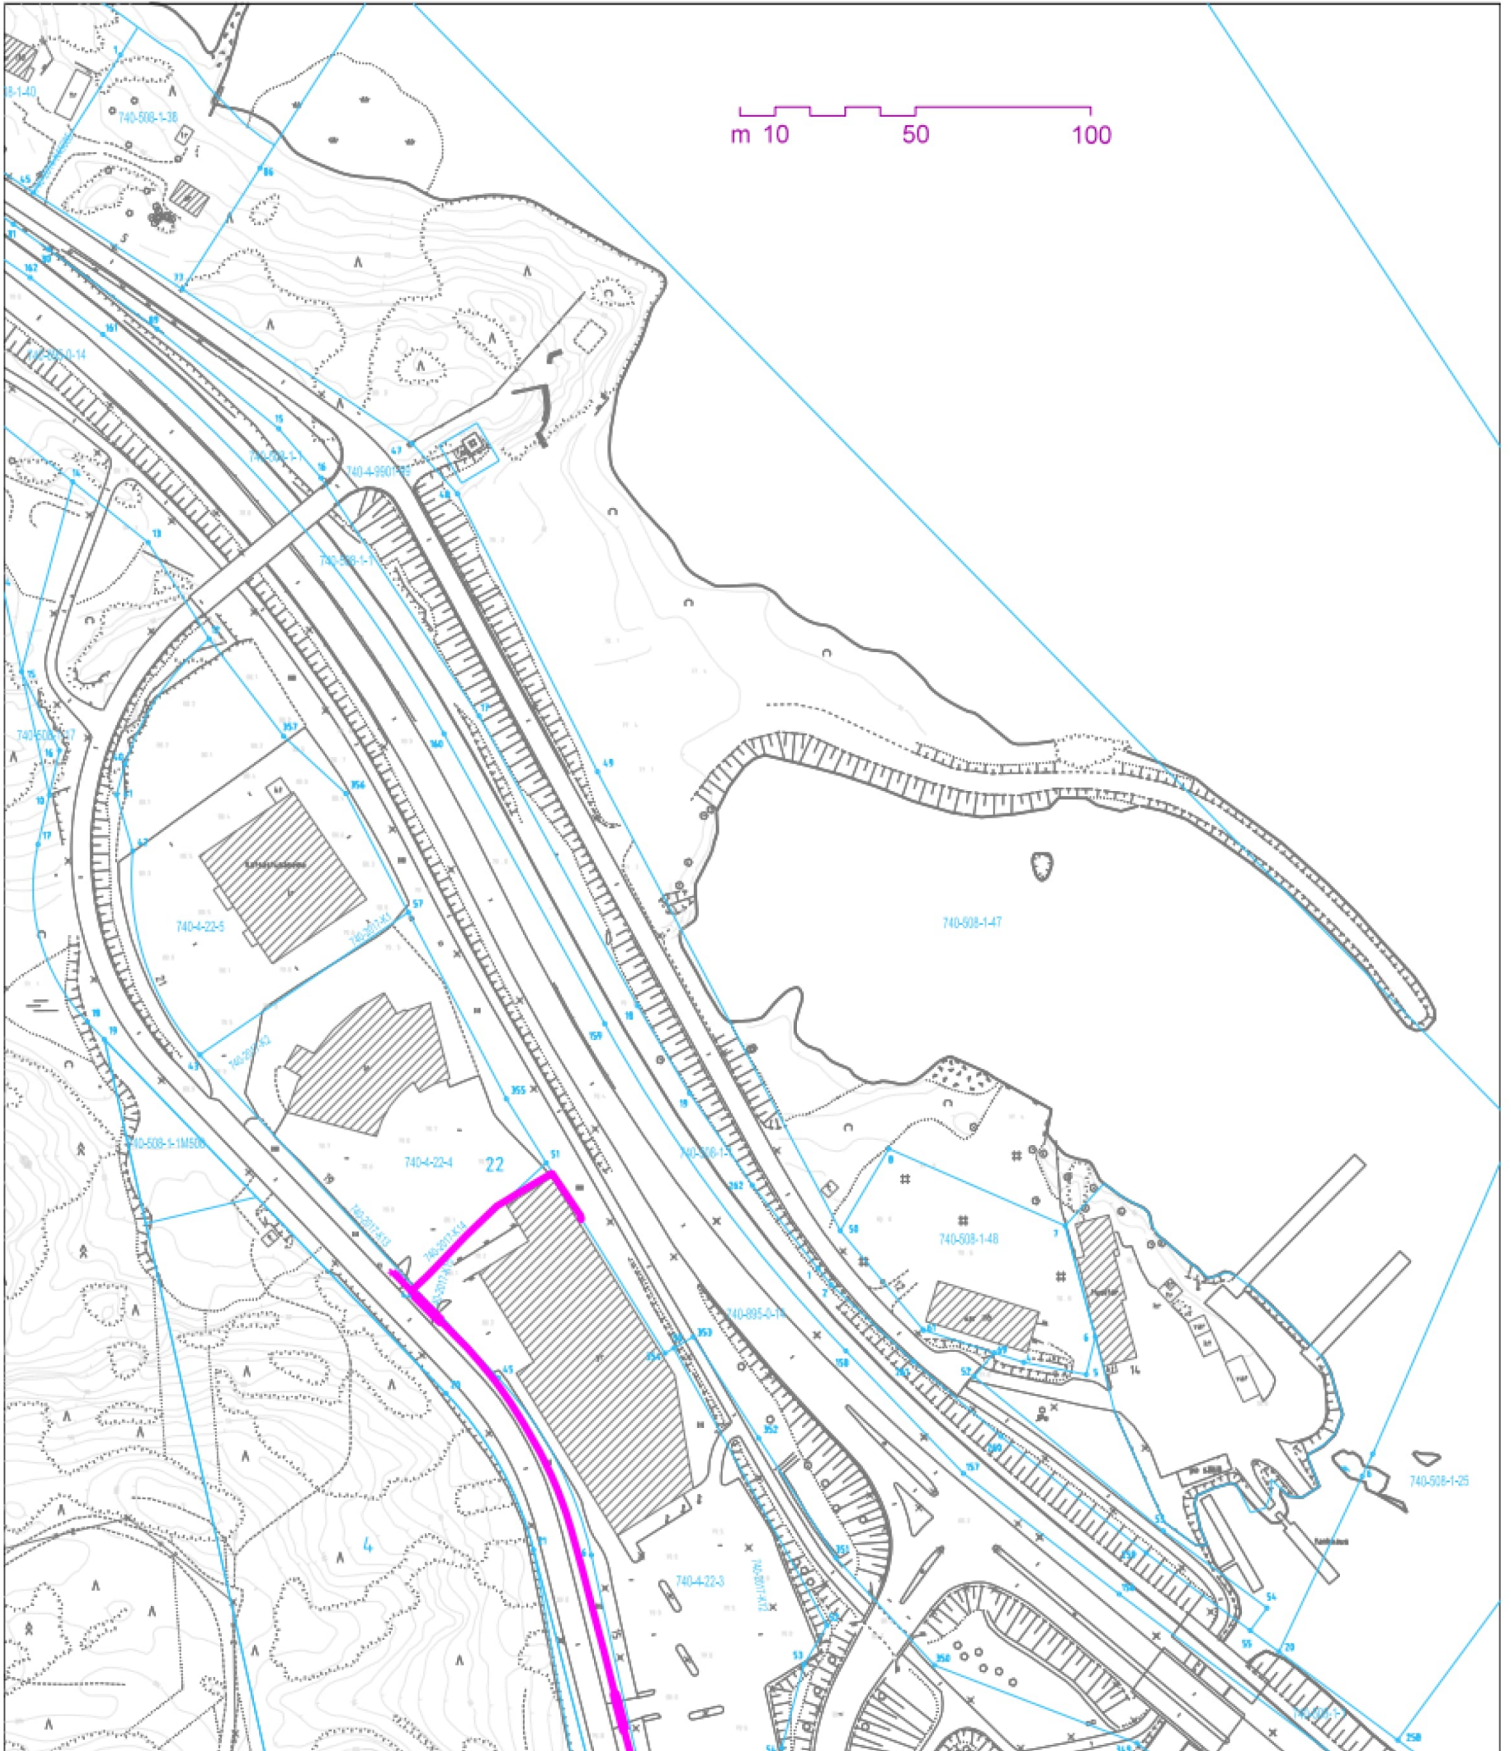

# KAUKOLÄMPÖ

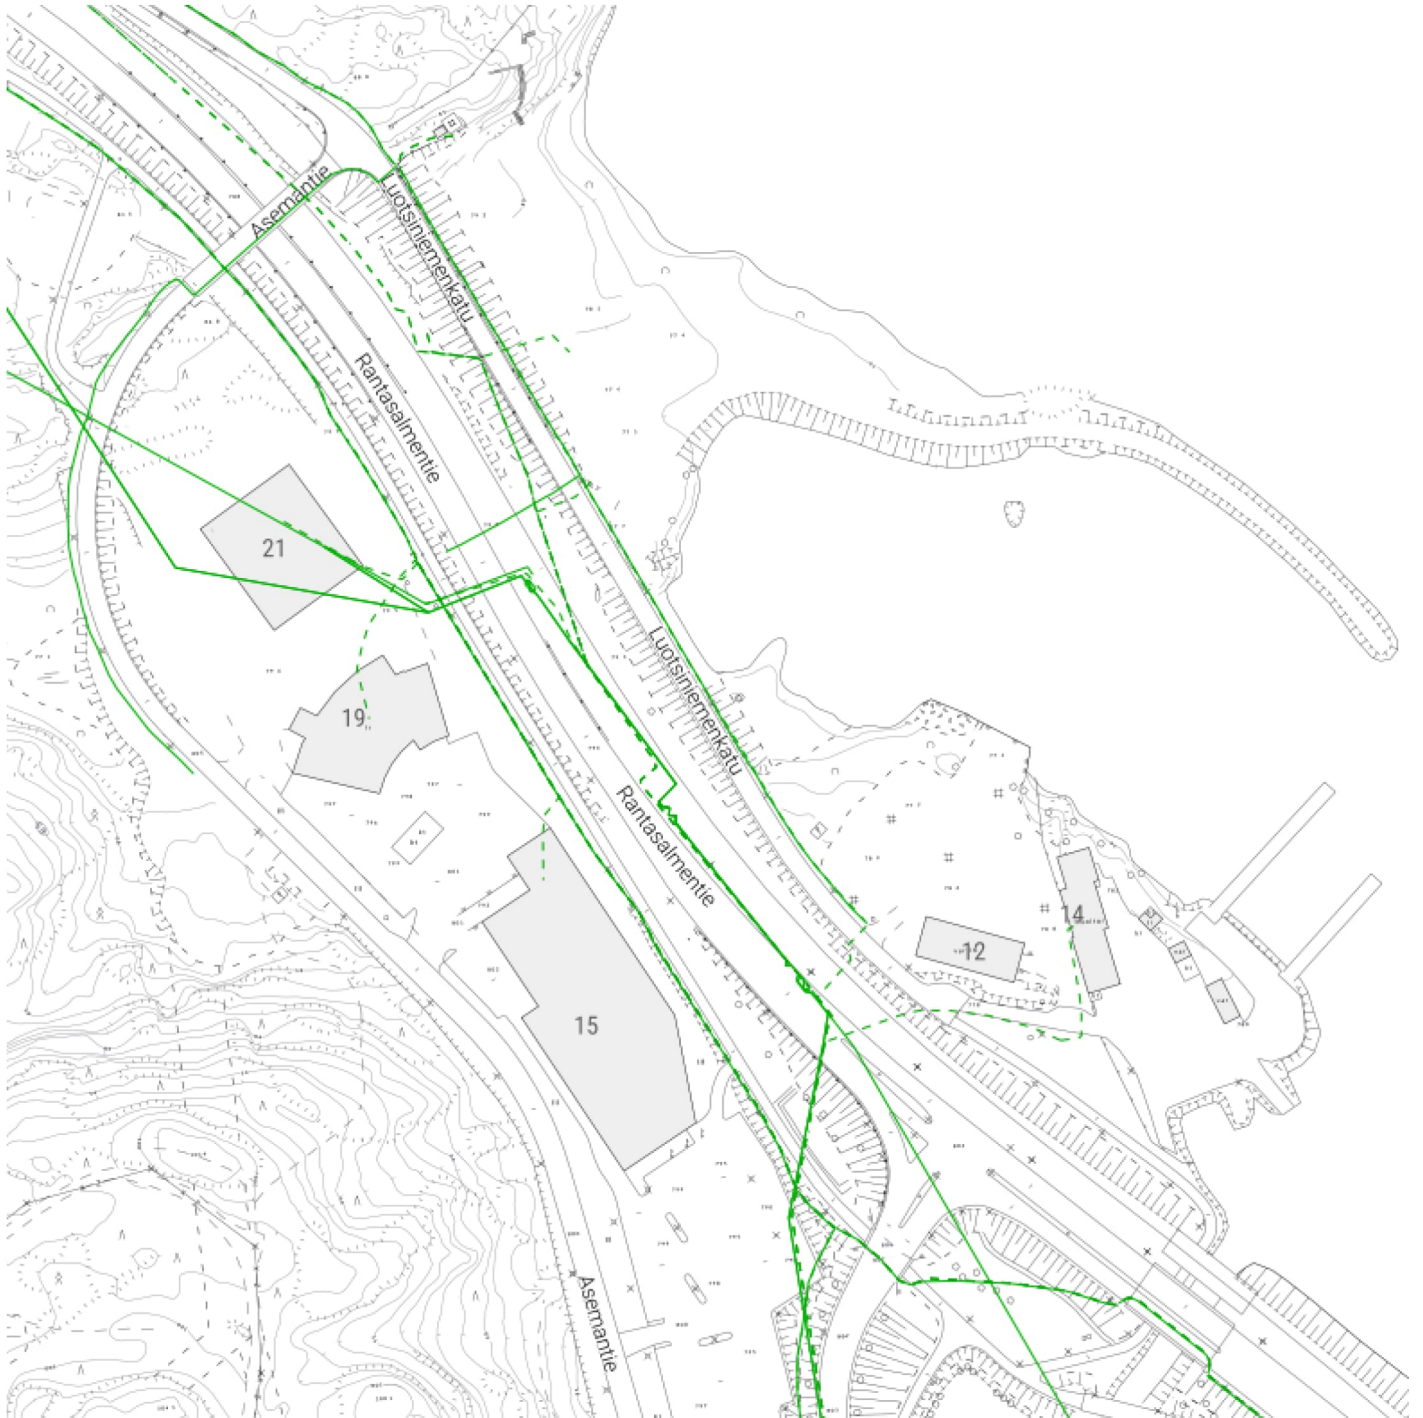

TIETOLIIKENNE