


m 10 50 100

SAVOLA

ASEMAKAAVAN MUUTOS JA LAAJENNUS

HAVAINNEPIIRUSTUS
EHDOTUS
04.06.2026

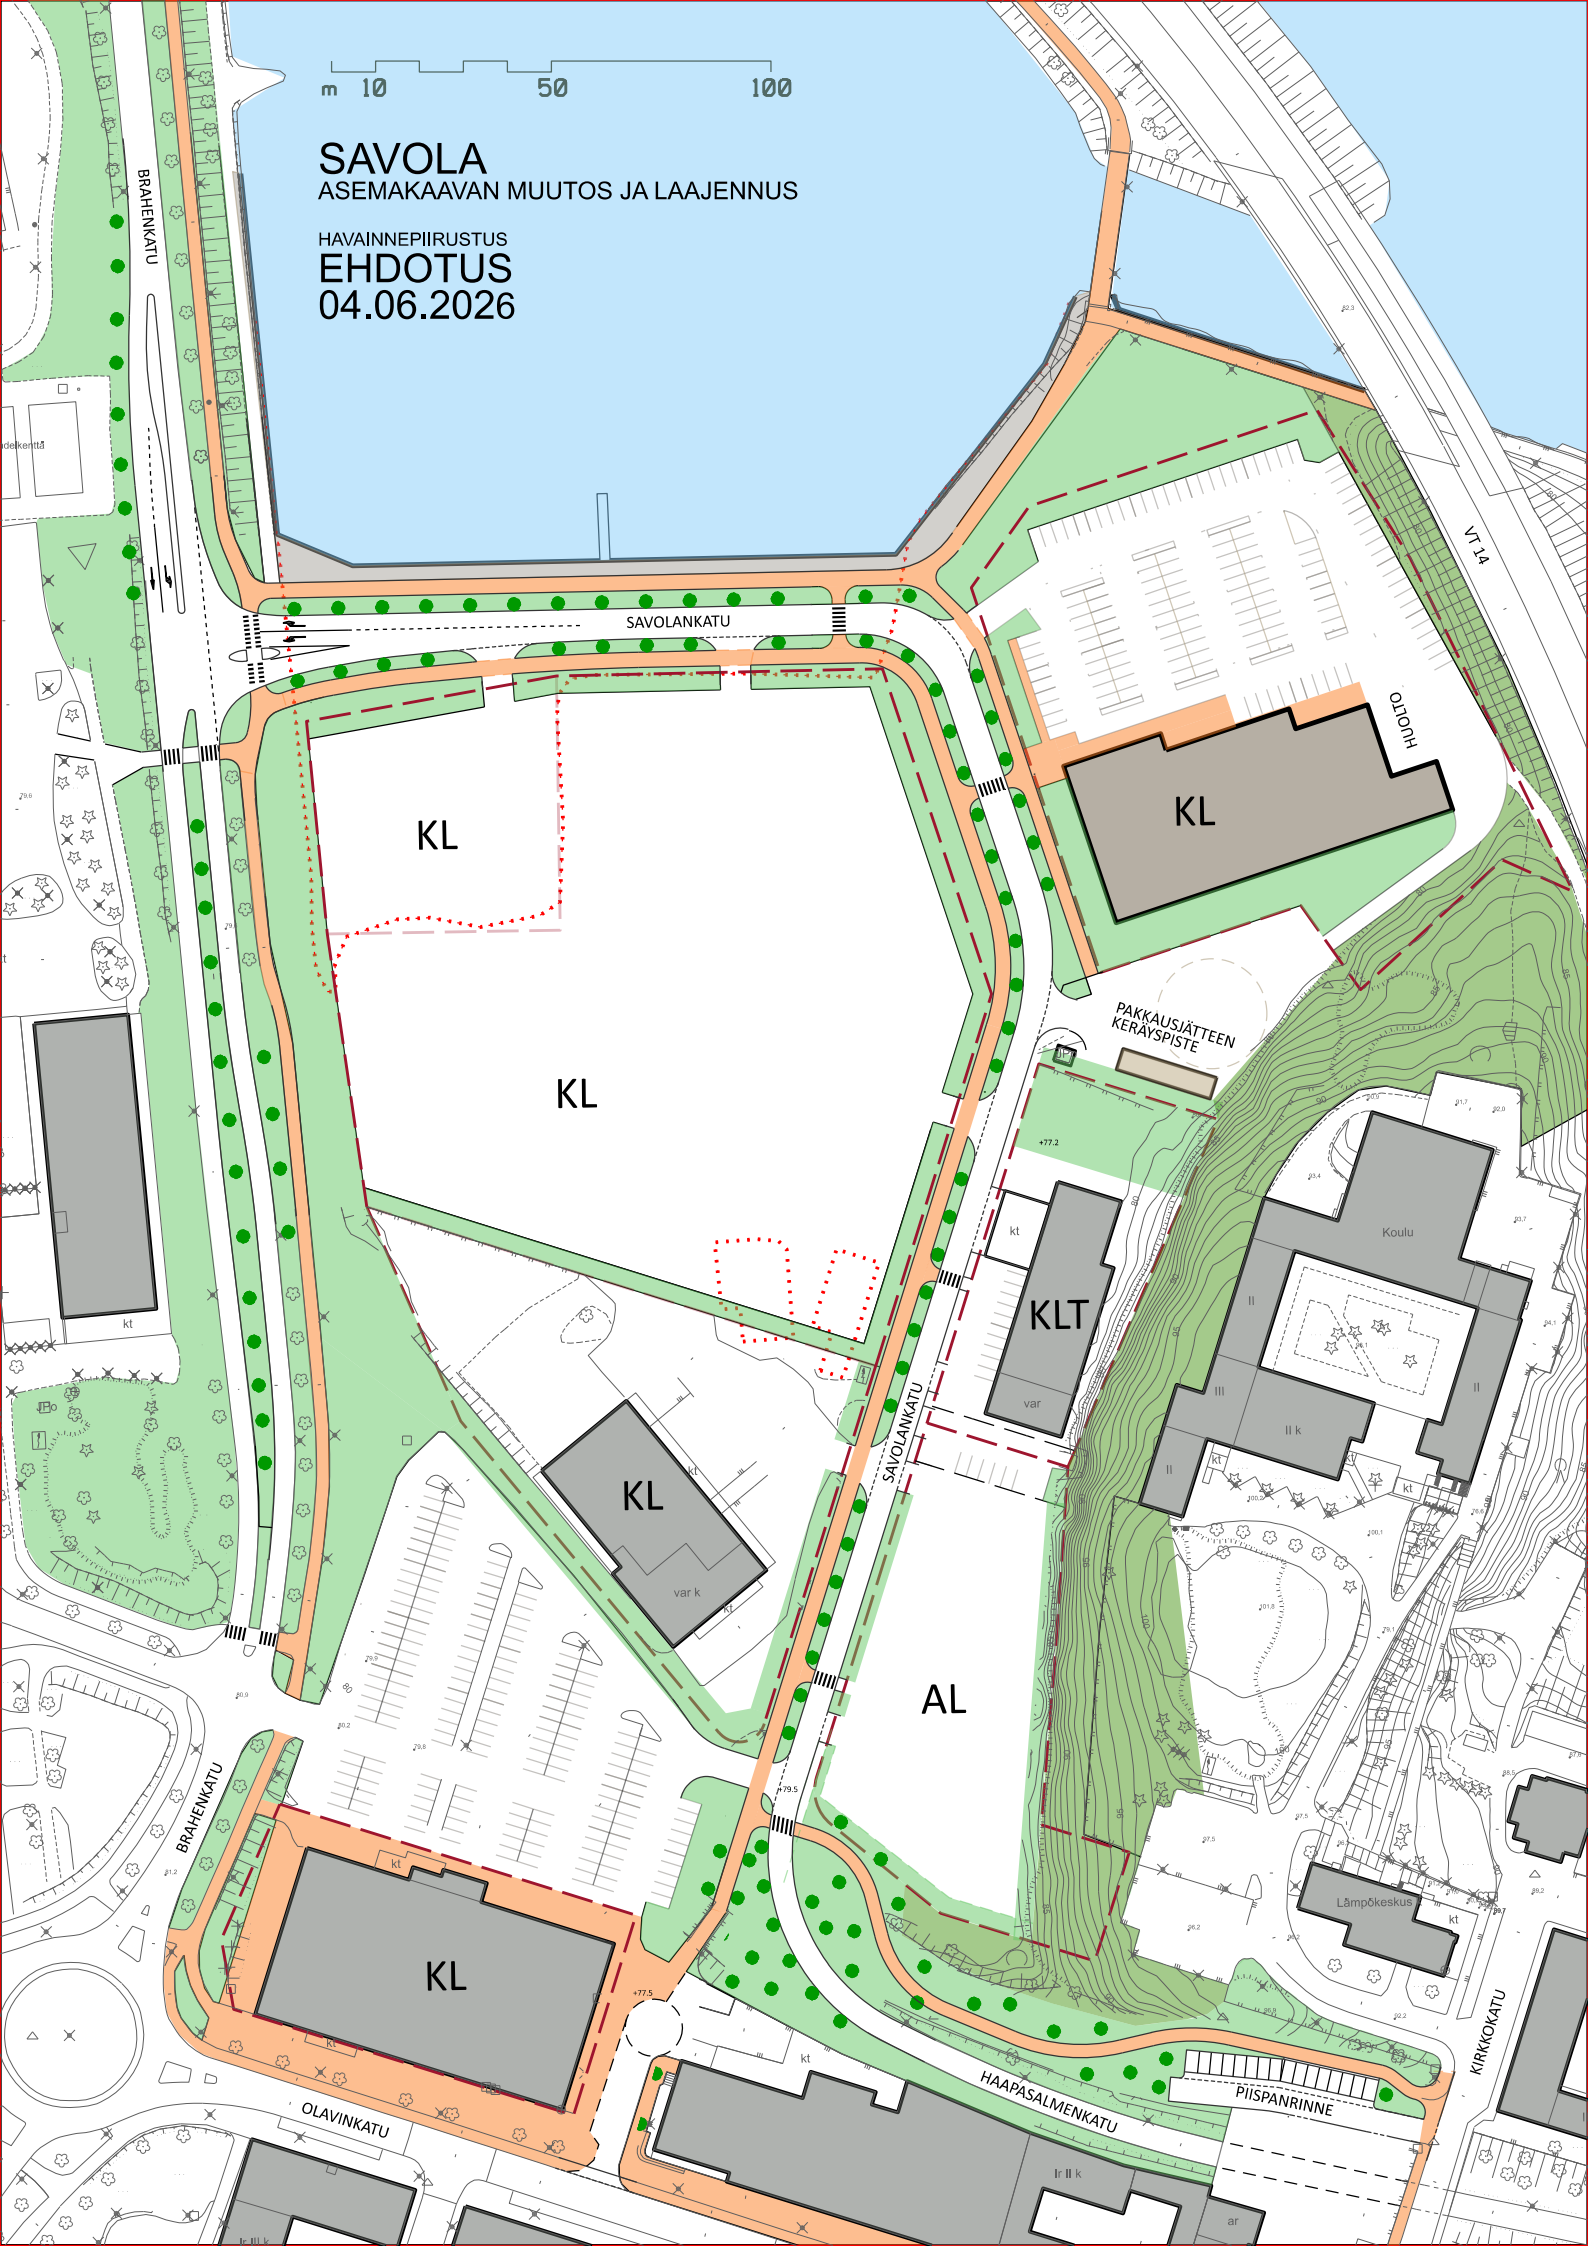

KL

KL

KL

AL

KL

KLT

KL

HAAPASALMENKATU

OLAVINKATU

PIISPANRINNE

KIRKKOKATU

PAKKAUSJÄTTEEN
KERÄYSPISTE

HOUDU

Koulu

Lämpökeskus