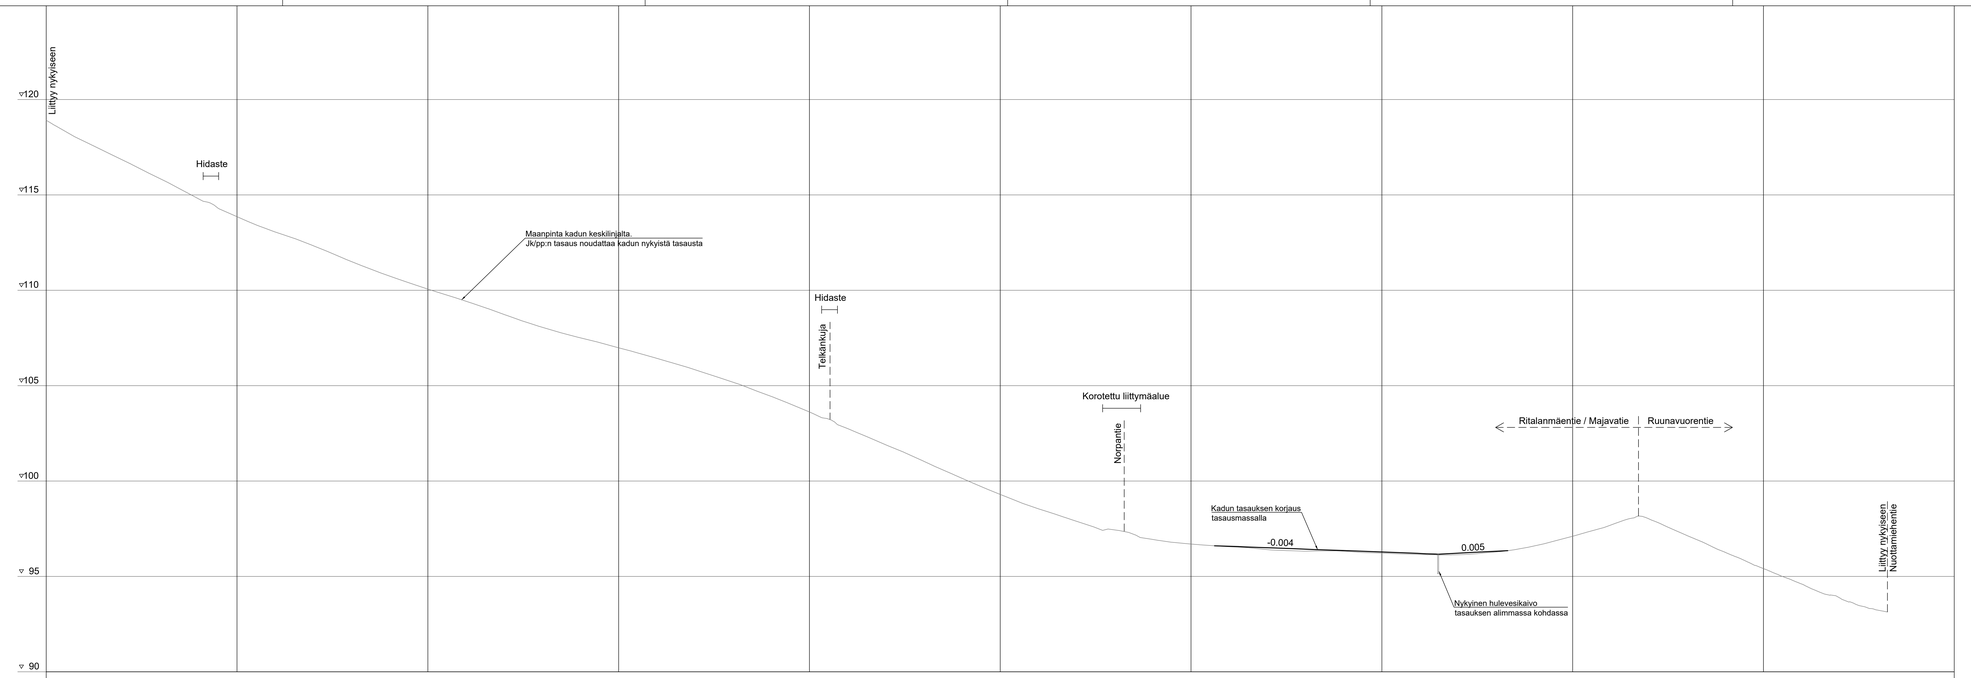

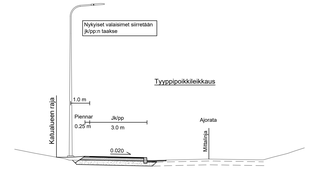

Merkki / Pvm	Muutos	Suunn.	Tark.

Hankkeen nimi

Ritalanmäentien jalankulku- ja pyöräilyväylä

Katusuunnitelma

Piirustuksen sisältö

Pituusleikkaus, tyyppipoikkileikkaus

DESTIA
A COWI COMPANY

Savonlinna

Pvm	Teemu Nieminen	Pvm	
30.10.2026	Juha Antila	30.10.2026	Mika Tapaninen
Koordinaatti/järjestelmä	ETRS GK29	Mittakaava	Piir.nro
Korkeusjärjestelmä	N2000	1:1000 / 1:100, 1:100	1