Jkpp – väylä

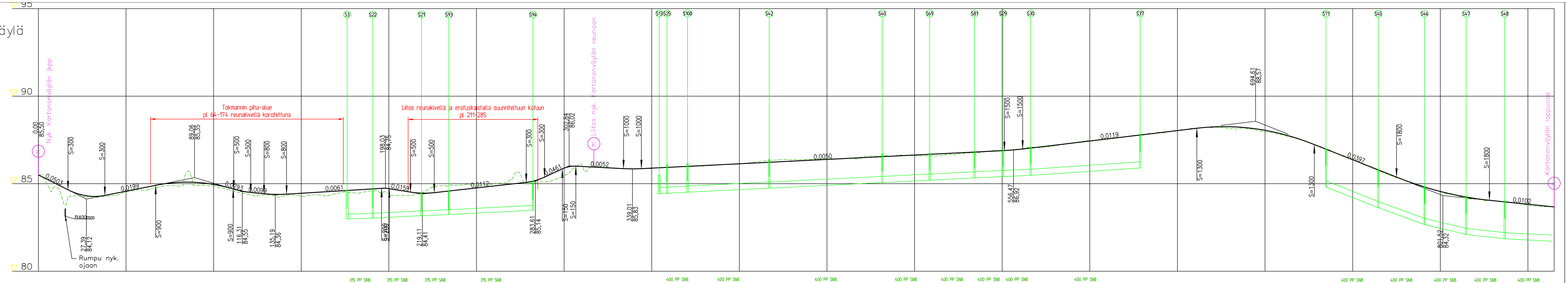

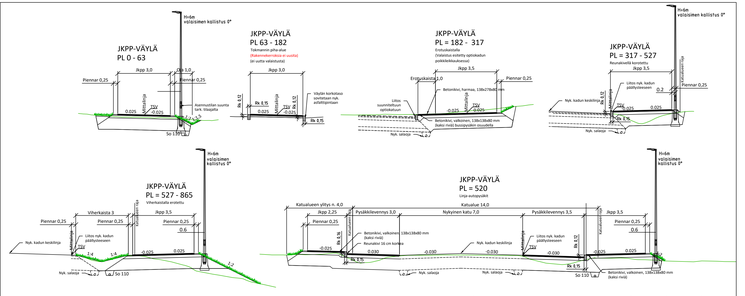

Merkki	Muutos		Pvm	Suunnittelija	Hyväksyjä
Koordinaattijärjestelmä	ETRS-GK29	Korkeusjärjestelmä	N2000	Mittakaava	1:1000/1:100
Käsiteryhmänä	Nejamaa				
Hankenumero 8512	Hanke Karlsonnoviylän jkpp-väylä				
Kohde Karlsonnoviylä					
Suunnitteluvaihe	Katusuunnitelma		Asiakirjatyyppi	Piirustus	
Aihe					
Piirustuksikaus					
Asiasisältö	Pituusleikkaus Karlsonnoviylä jkpp				

Maveplan Oy
Pajulahdentie 1A pr. F
PL 100, 00370 HELSINKI
puh. 044 558 8180

Suunnittelija: Tuomas Tikkanen
Suunnittelutaja: Mikke Tapaninen
Projektipäällikkö: Sanna Pitkänen
Pvm: 30.10.2026
Piir.nro (konsultti): 301338PR11
Piir.nro