Optiokatu

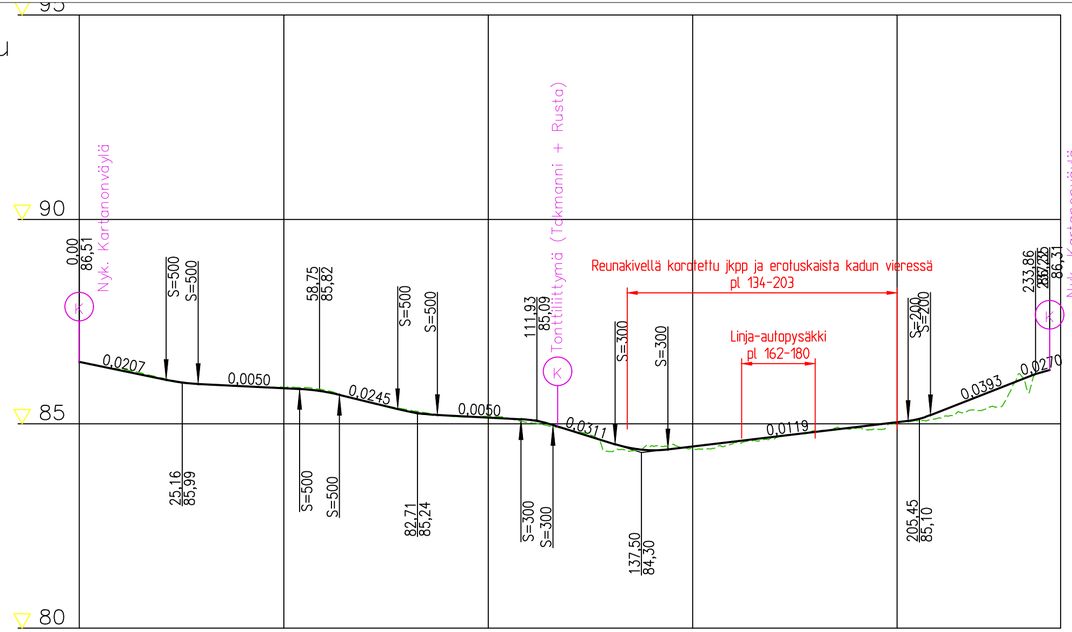

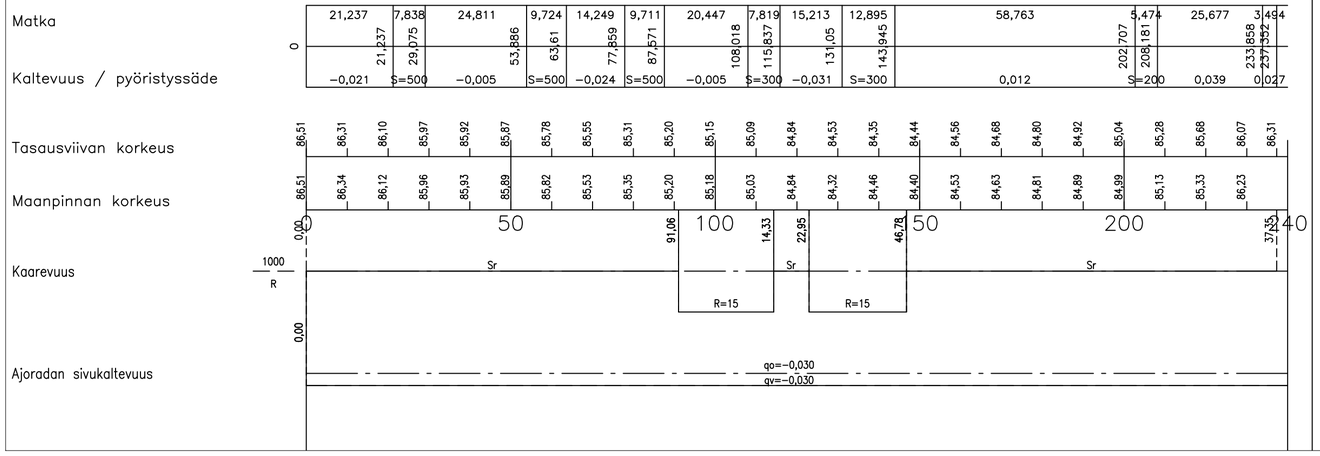

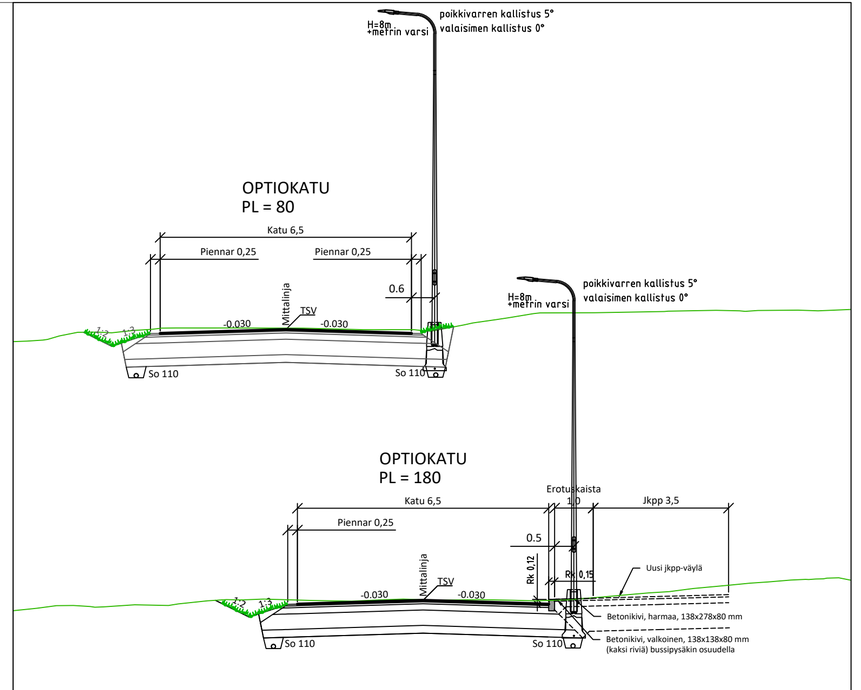

Merkki	Muutos	Pvm	Suunnittelija	Hyväksyjä

Koordinaattijärjestelmä	ETRS-GK29	Korkeusjärjestelmä	N2000	Mittakaava 1:1000/1:100
Kaupunginosa	Nojanmaa			
Hanketunnus		Hanke		
8512		Kartanonväylänj jkpp-väylä		
Kohde				
Kartanonväylä				
Suunnitteluvaihe	Katusuunnitelma	Asiakirjatyyppi	Piirustus	
Aihe				
Pituusleikkaus				
Asiasisältö	Pituusleikkaus optiokatu			

Maveplan Oy
Puijonkatu 14 LH 7
70111 Kuopio
puh. 044 556 9186

Savonlinnan kaupunki
Kunnallistekniset palvelut
Olavinkatu 27
57130 SAVONLINNA

Suunnittelija	Tuomas Tikkanen	Suunnitteluttaja	Miika Tapaninen
Projektipäällikkö	Sanna Pitkänen	Pvm	Piir.nro
Piir.nro (konsultti)	30133/PIT2	30.10.2026	