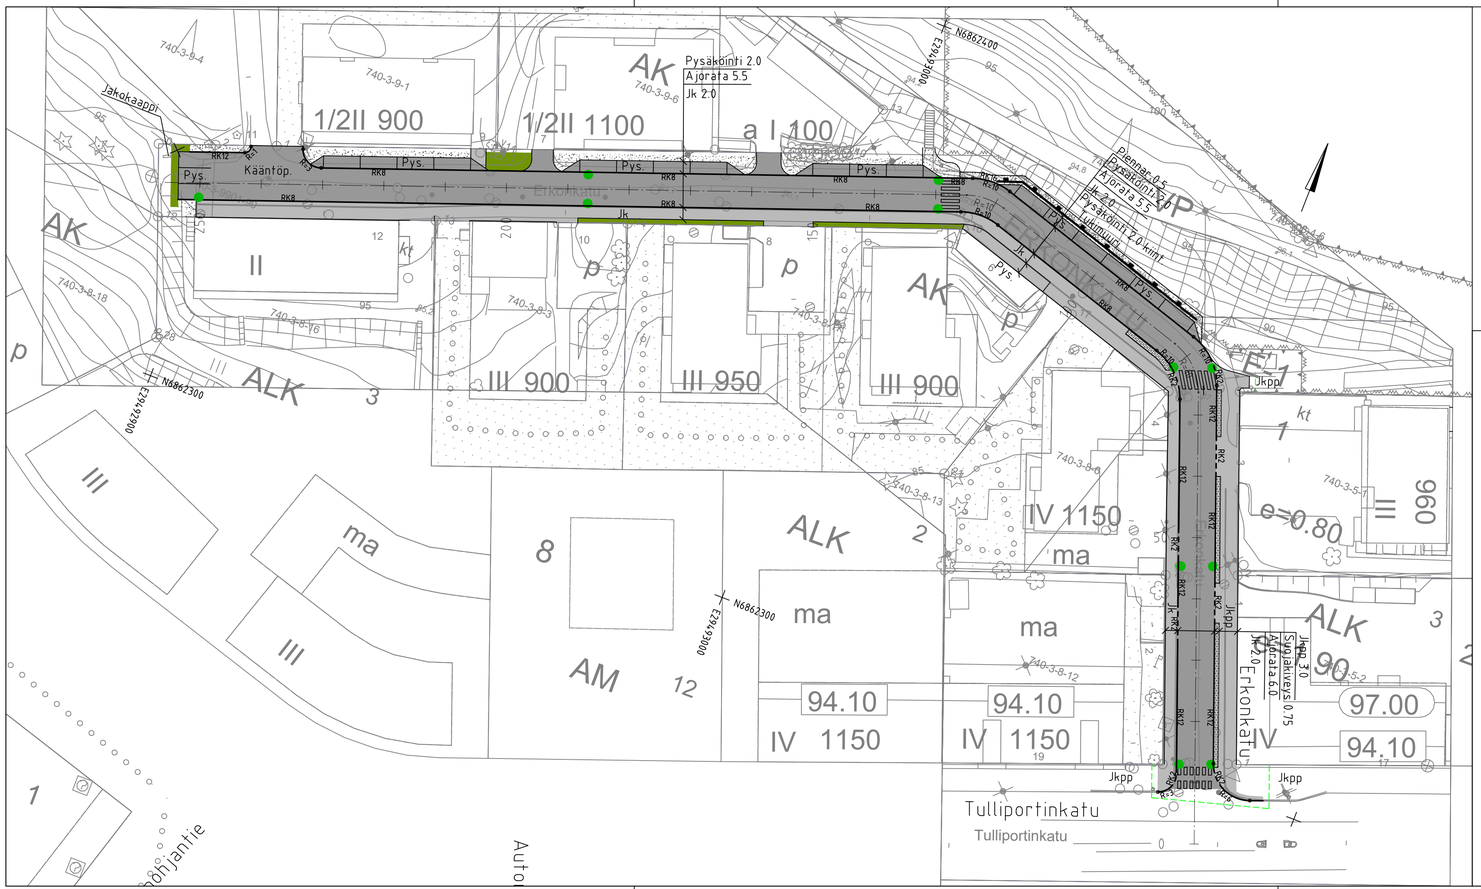

Linjan Erkonkatu_ml pääpisteet

Nro	Paalu	Y	X	Pituus	Säde
1	0.000	6862290.364	29493086.322	73.678	
2	73.678	6862359.289	29493060.286	9.104	-10.000
3	82.782	6862365.311	29493053.879	35.624	
4	118.407	6862375.811	29493019.837	6.537	-10.000
5	124.944	6862375.634	29493013.418	125.629	
6	250.573	6862332.019	29492895.603		

MERKINTÖJEN SELITTEET:

- Ab päällyste ajorata / pysäköinti
- Ab päällyste jk / jkpp
- Betonikiveys harmaa
- Murskepintainen alue
- Hv ritiläkantinen kaivo
- Nurmetus R3, kasvualusta 20 cm
- RK12/8 Reunakivi h = 12 cm / 8 cm
- RK2 R=10 Reunakivi h = 2 cm, Kaaren säde 10 m, alku ja loppupiste
- Tukimuuri h = 0,5 - 2,0 m
- Poistettava puu
- Suunnitelmaraja

Koordinaatisto ja korkeusjärjestelmä	ETRS-GK29, N2000
Korkeuskiintopiste	
Käytetyt monikulmiopisteet	

k.osa/ kylä | korttel/ tila | Tontti/ Rn:o | Viranomaisen merkintöjä

Rakennustoimenpide | Piirustuslaji: Katusuunnitelma | Juokseva nro

Rakennuskohteen nimi ja osoite: Savonlinnan kaupunki Erkonkatu, Savonlinna | Piirustuksen sisältö: Asemapiirustus | Mittakaava: 1:500

RAMBOLL
Ramboll
Myllypuronkatu 8
57200 SAVONLINNA
puh. 020 755 611
ramboll.fi

Suunn.ala	Työnro	Tiedosto
TKA	1510098912	

Piirustusnro	Piirustuksia	Muutos
101		

hyv.	suunn.	piirt.	pvm
SATUK	KivK		23.10.2026