


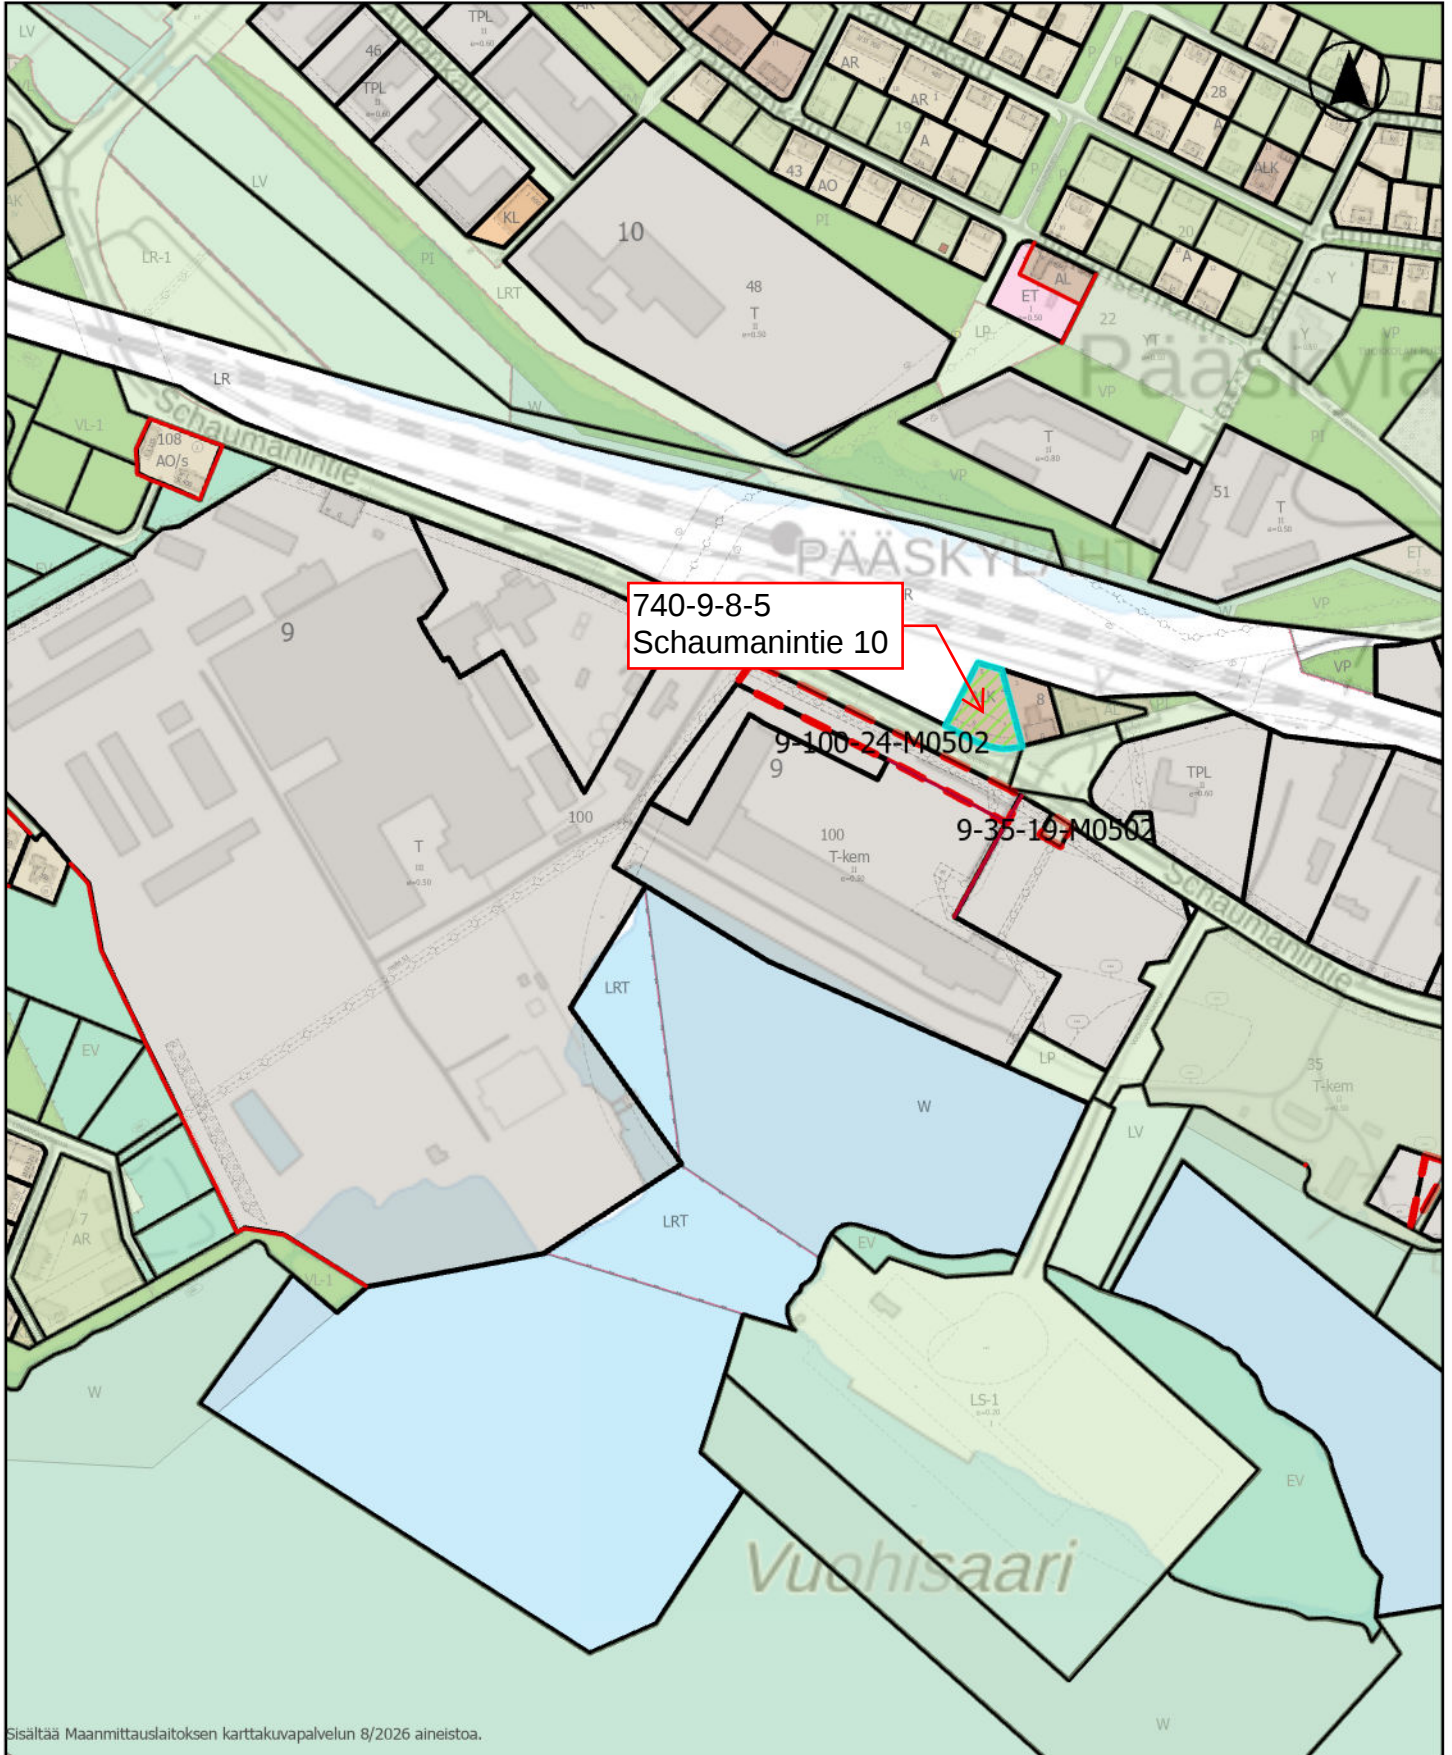

Sisältää Maanmittauslaitoksen karttavapalvelun 8/2026 aineistoa.

- Viivamuotoinen käyttöoikeusyksikkö
- Kiinteistöraja
- Vireillä
- Maankäyttölupa
- Kaupungin maanomistus

- määräala
- Kiinteistö
- Kiinteistöraja
- Asemakaavan viitepiste
- Alueenosan raja
- Alueenosan rengas

- Apuviiva
- Kaupunginosan raja
- Käyttötarkoituksen raja
- Muu viiteviiva
- Ohjeellisen alueenosan raja

- Polkuviivitus
- Rakennusala
- Rakennusala raja
- Sitovan tonttijaon
- Tontin raja

0 75 150 225 300 m

Mittakaava: 1:5 454

31.8.2026