



KAUPPATORI JA MATKUSTAJASATAMA
EHDOTUS HYVÄKSYTTÄVÄKSI
HAVAINNEKUVA LIITE 8 3.6.2024

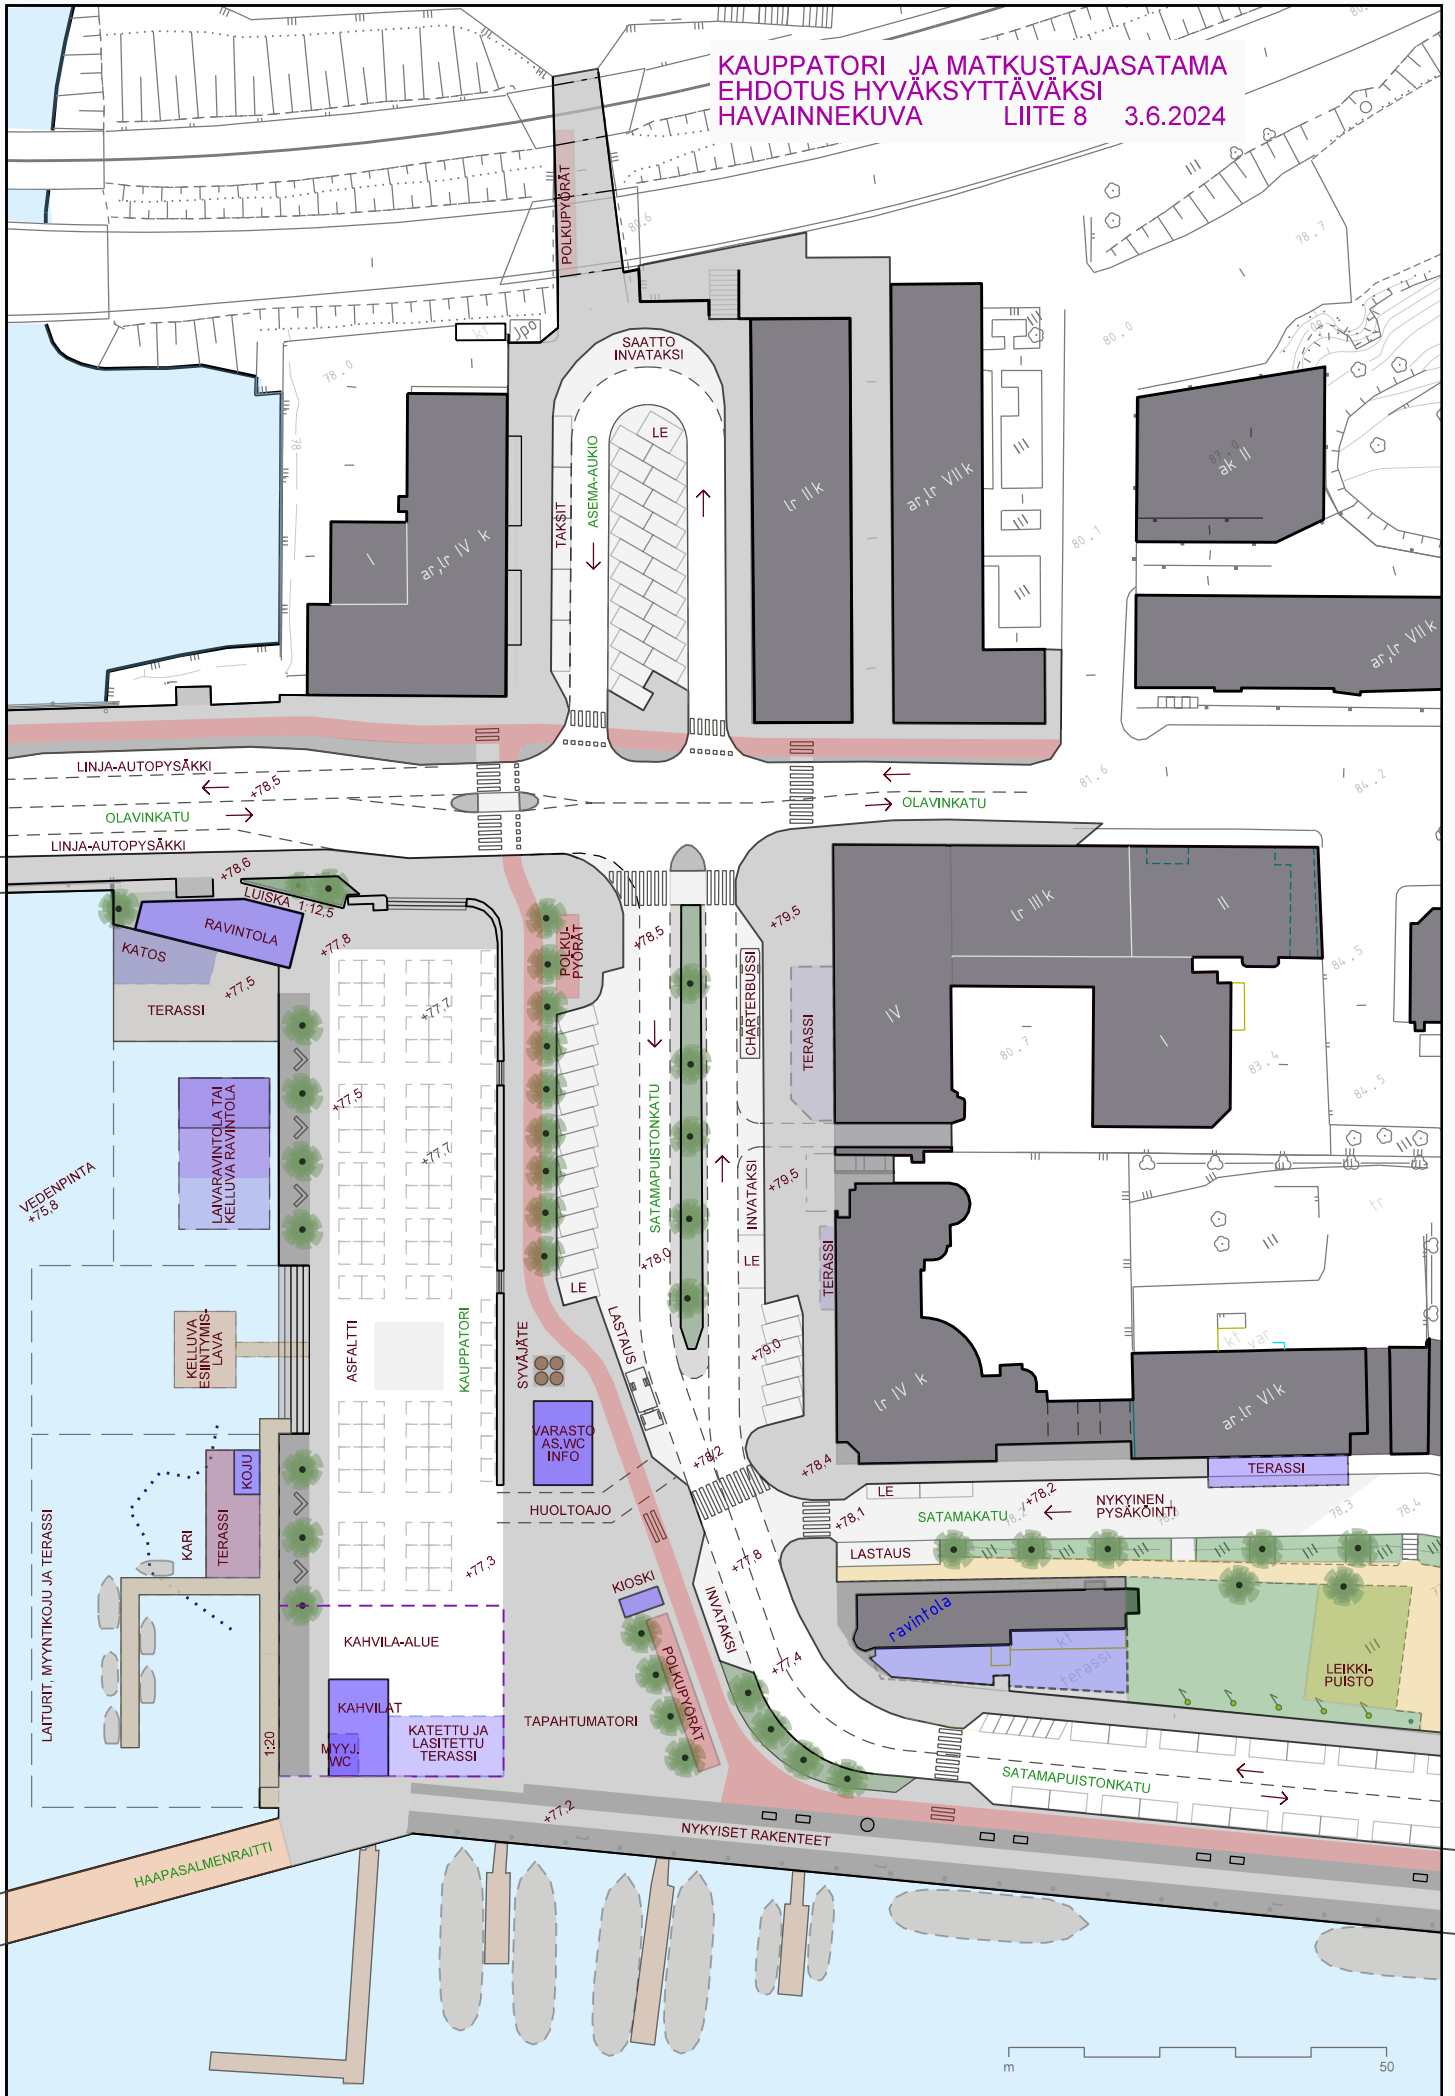

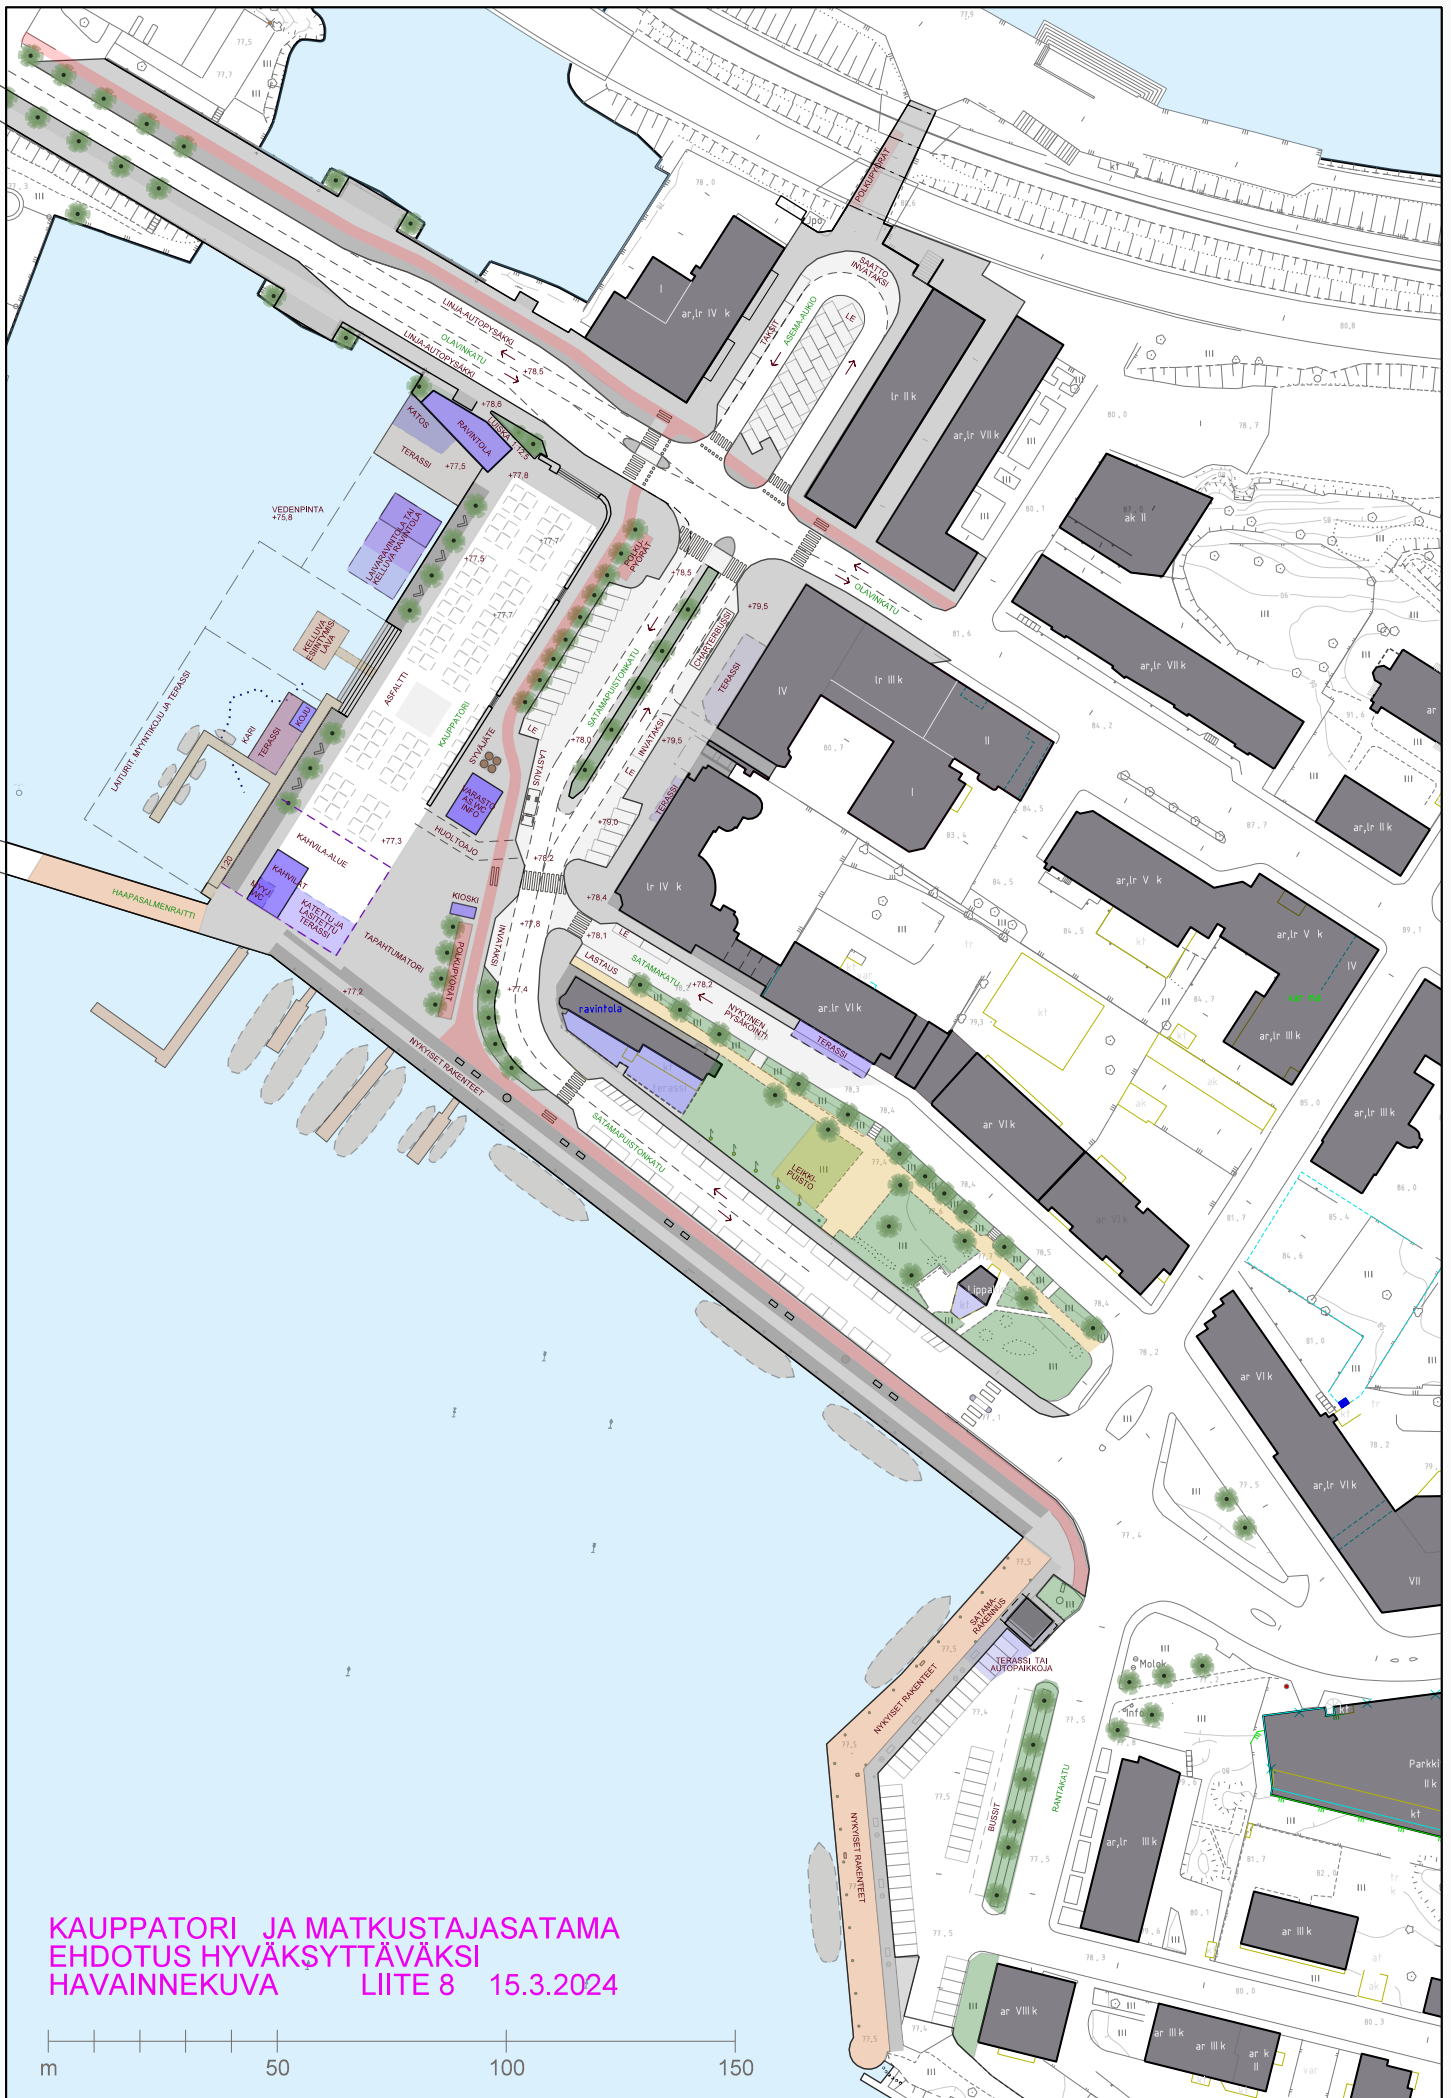

KAUPPATORI JA MATKUSTAJASATAMA
 EHDOTUS HYVÄKSYTTÄVÄKSI
 HAVAINNEKUVA LIITE 8 15.3.2024

m 0 50 100 150