


SCHAUMANNIN TIEN VARIKKO

B1

B2

B3

B4

 

Findoor-mallinen teräsrungollinen sandwich-eti käytönoiva, RR21 Tyypit 1, vaatii oman rungon - sivuputket 100x100 - yläputki 100x120 Ovien aukaisa sisältä päänapeista sekä kauhokäsitimestä.

Findoor-mallinen teräsrungollinen sandwich-eti käytönoiva, RR21 Tyypit 2, vaatii oman rungon - sivuputket 100x100 - yläputki 100x120 Ovien aukaisa sisältä päänapeista sekä kauhokäsitimestä.

Findoor-mallinen teräsrungollinen sandwich-ovi käytönoiva, RR21 Tyypit 3, vaatii oman rungon - sivuputket 100x100 - yläputki 100x120 Ovien aukaisa sisältä päänapeista sekä kauhokäsitimestä.

73.480

KA 1 402.5 m²

Korjaamohalli

05.09. 2024

LUUNNOS	
Ohje	34
Luonnos	26
LUUNNOS	26
SCHAUMANNIN TIEN VARIKKO	KORJAAMOHALLI
Schaumannin tien varikko	Korjaamohalli
1. KERROS	1. KERROS
1:50	1:50
ARK	2


SCHAUMANNIN TIEN VARIKKO

B1

B2

B3

B4

 


Korjaamohalli

05.09. 2024

LUONNOS

Ohje	34	Tuote	26	Yhteystiedot
LUONNOS		LUONNOS		PIIRUSTUS
SCHAUMANNIN TIEN VARIKKO		KORJAAMOHALLI		POHJAPIIRUSTUS
Schaumannin tie 23, 07230 Sarjima				1.KERROS
ARK				1:50
J. Viljus	J. Viljus	10-2024	ARK	3

05.09.2024

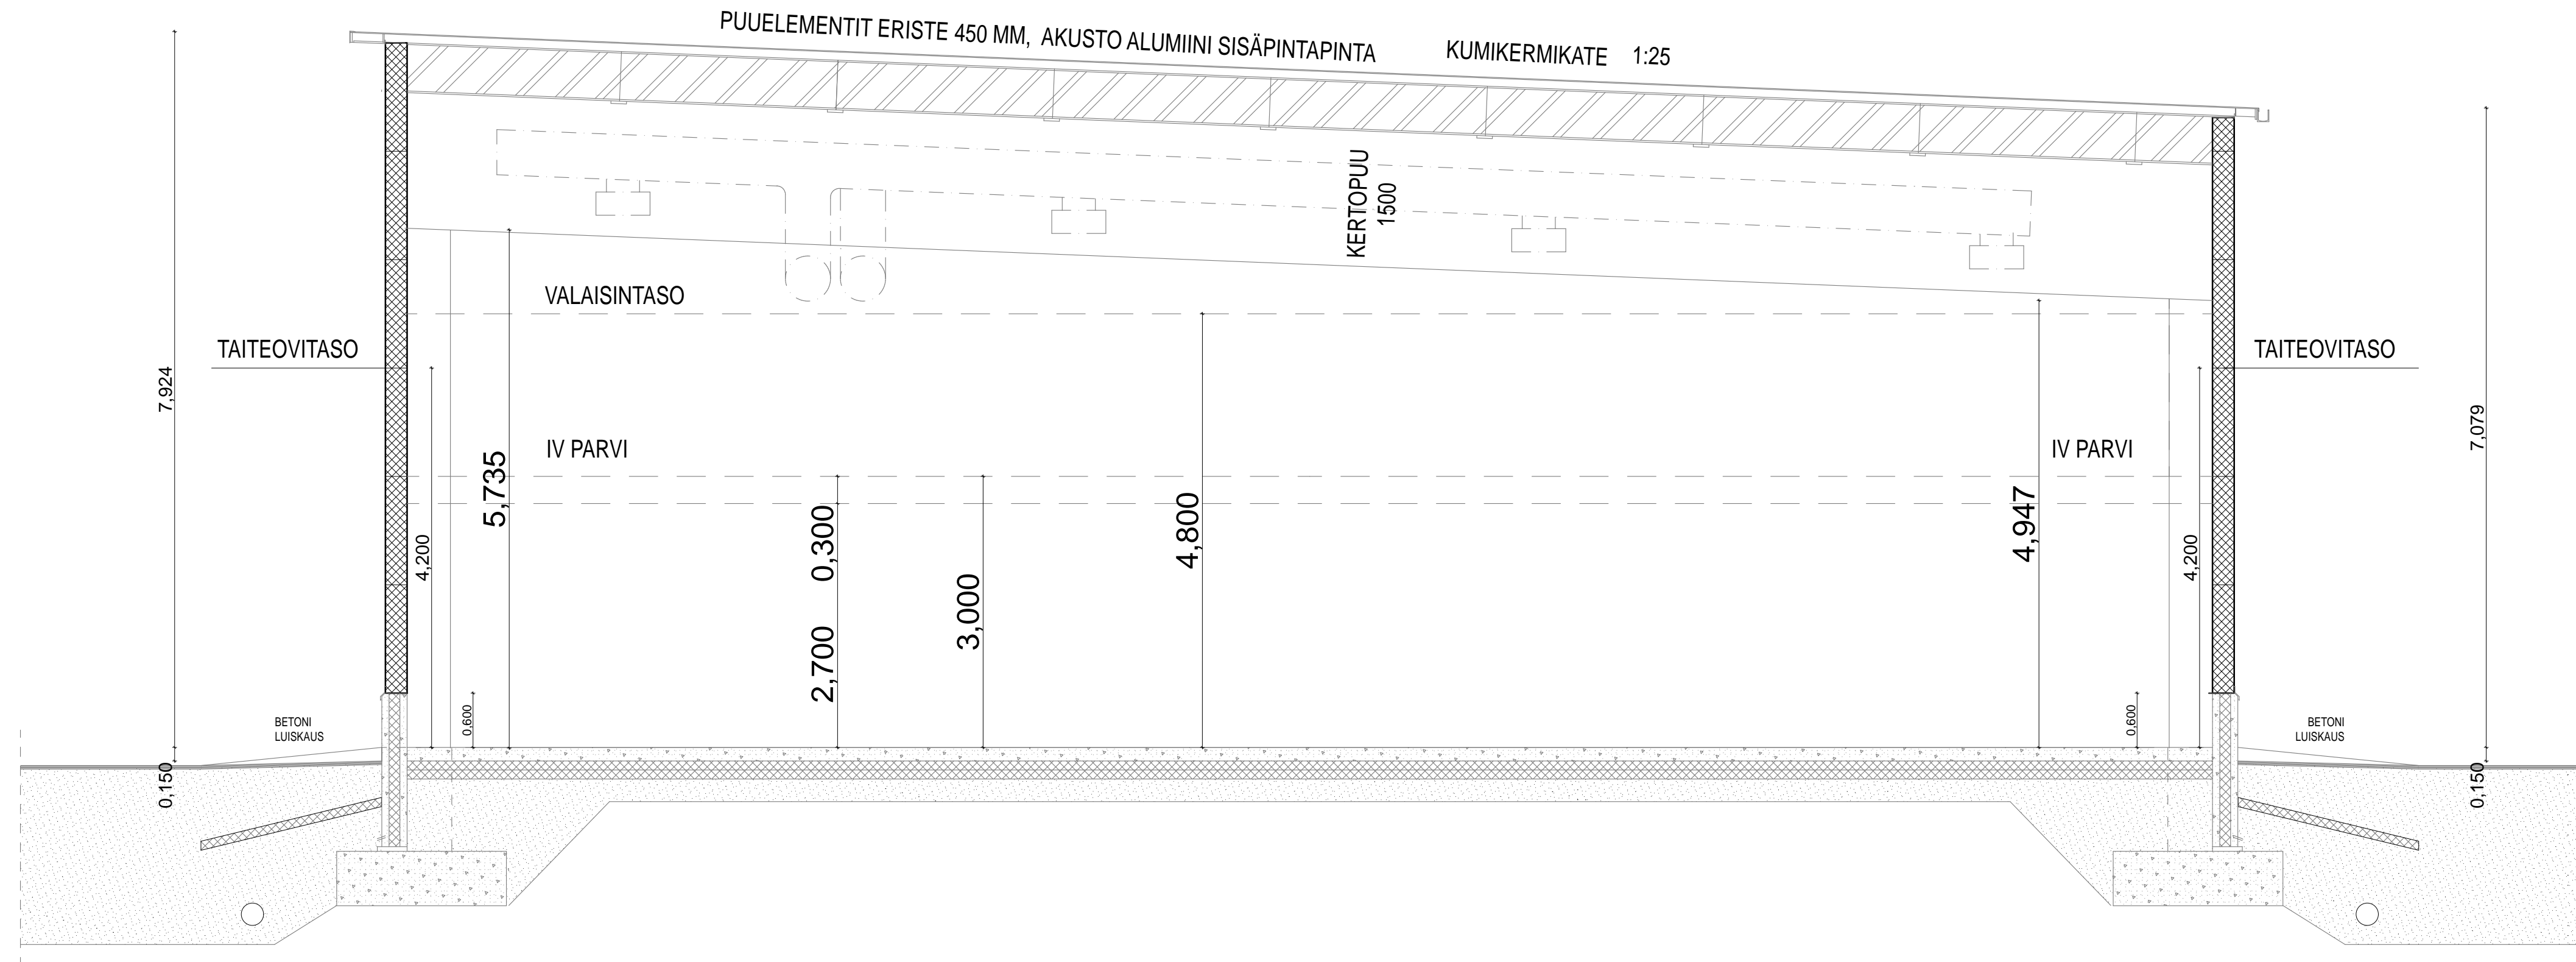


LUONNOS

Kaup.osa 9	Kortteli 34	Tontti 26	Viranomaisen merkintä		
Rakennustoimenpide UUDISRAKENNUS			Piirustuksen sisältö PÄÄPIIRUSTUS		
Rakennuskohteen nimi ja osoite SCHAUMANIN TIEN VARIKKO KALUSTOHALLI Schaumanintie 28, 57230 Savonlinna			Mittakaava 1 : 50		
Toimisto ARKKITEHTUURITOIMISTO HEIMO VARIS OY TULLIPORTINKATU 3 57100 SAVONLINNA 040 - 590 1480 heimo@arkvaris.com			Muutos		
Piirtäjä J Valjus			Muutos		
Suunnittelija J Valjus			Muutos		
Työnumero 10 - 2024			Suunnitteluala ARK	Piirustusnumero 5	Tiedostonimi 5-ARK.pdf
Vastava suunnittelija <i>Heimo Varis</i>			Nimen selvitys Heimo Varis	Muutosnumero	

SCHAUMANNIN TIEN VARIKKO



SLN VESI

 

05.09. 2024

LUONNOS

Kaupunki	Kuusi	Tuusi	Vastuualue	
9	34	26		
Rakennustyyppi	PÄÄPIIRUSTUS		Mittakaava	
UUDISRAKENNUS	POHJAPIIRUSTUS		1 : 50	
Rakennuskohteen nimi	SCHAUMANNIN TIEN VARIKKO			
SAVONLINNAN VEDEDEN HALLI			ULLAKKO JA IV KONEH TILAT	
Schaumannintie 28, 57230 Savonlinna				
Tuote	ARKITEHTIURITORMISTO HEIMO VARIS OY	Maa		
	TULLIPORTINKATU 3 57100 SAVONLINNA	Maa		
	040 - 590 1480	Maa		
	heimo@arkvars.com	Maa		
Piiritsijä	Seuraava	Vuosi	Seuraava	Seuraava
J Väijus	J Väijus	10 - 2024	ARK	3
Piiritsijä	Heimo Varis	Heimo Varis	ARK	3-ARK.pdf

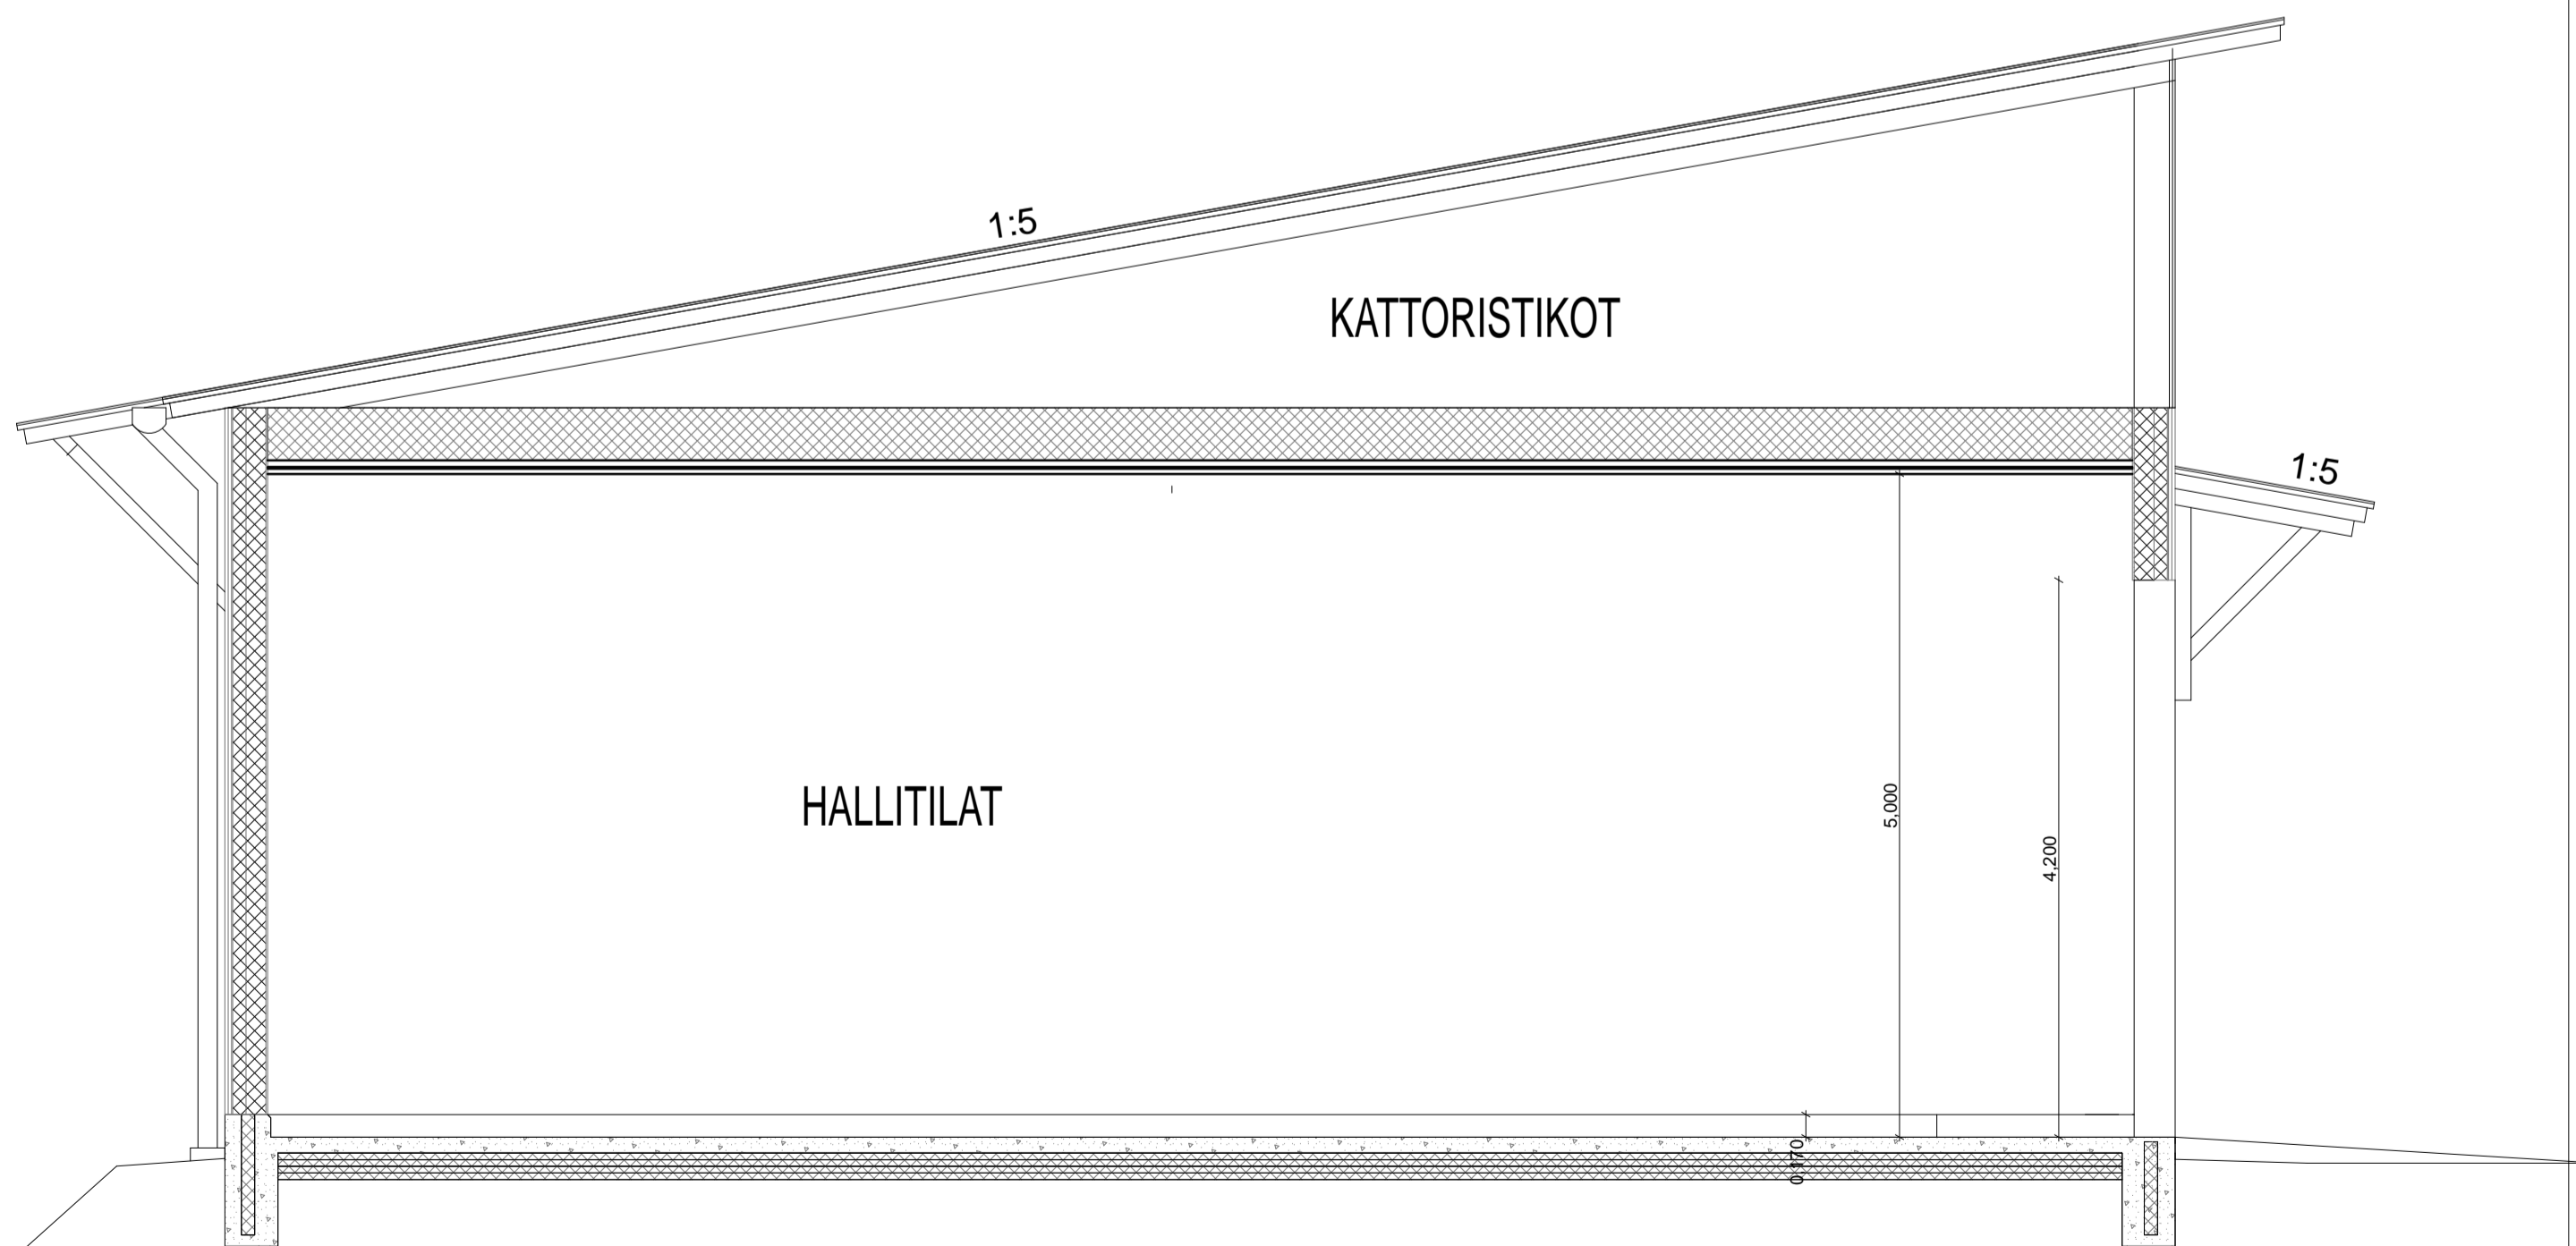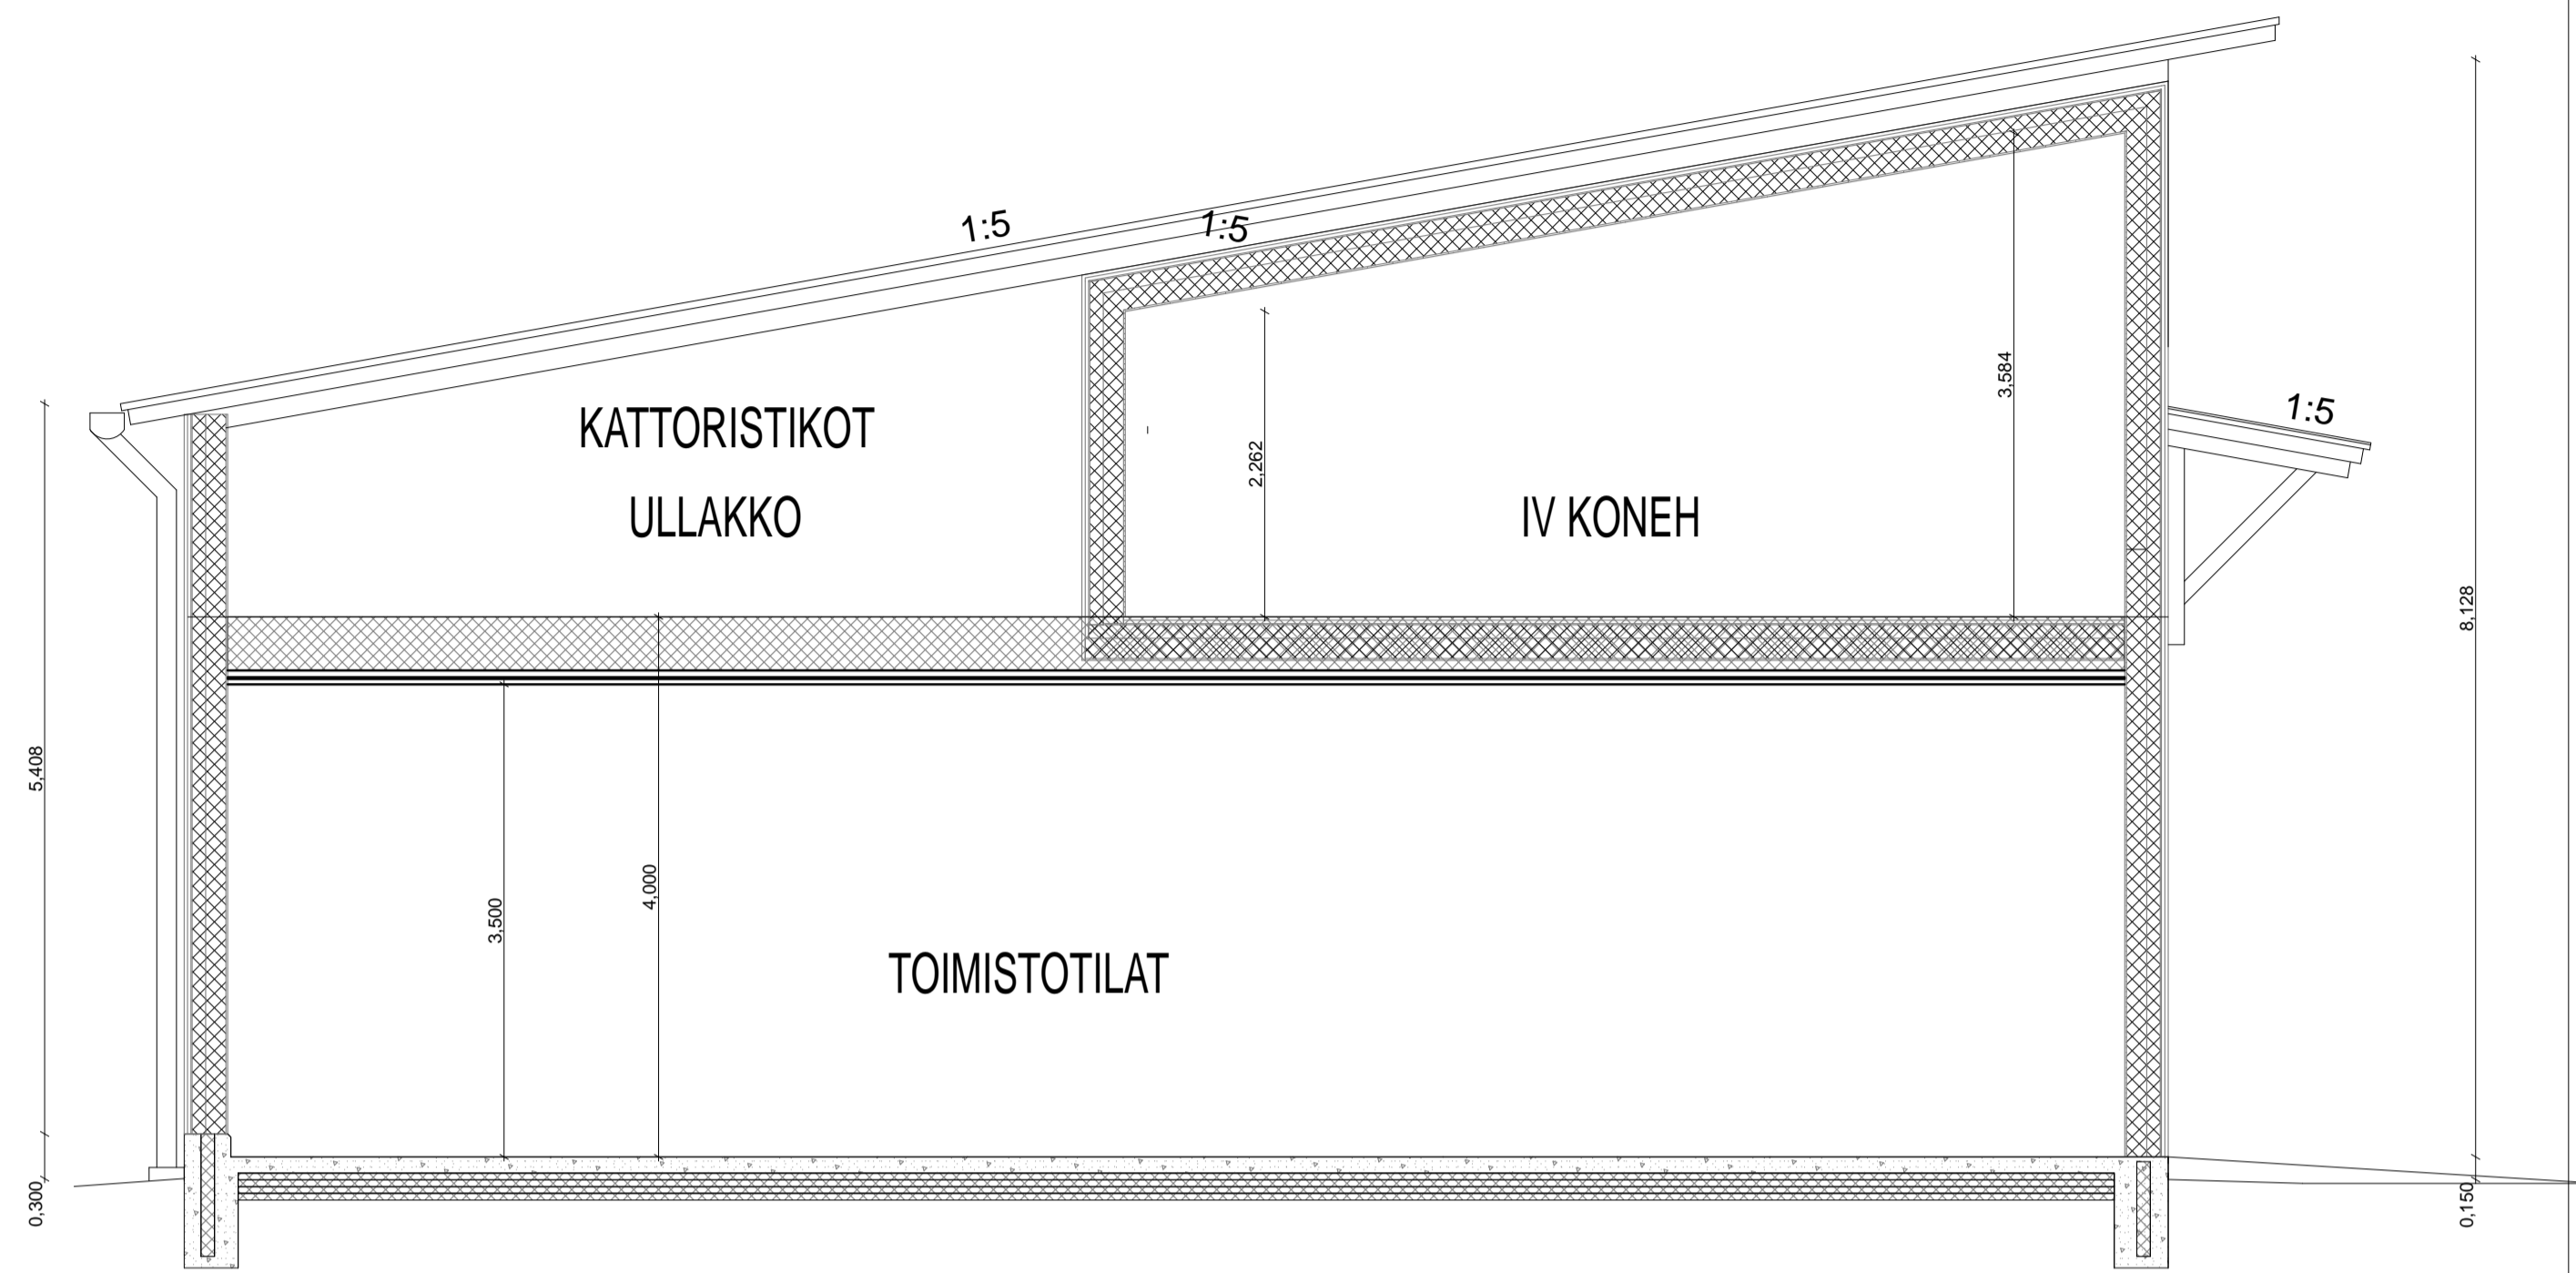

05.09. 2024

LUONNOS

Kaup.osa 9	Kortteli 34	Toimit. 26	Viranomaisen merkintä		
Rakennusvaihe UUDISRAKENNUS			Pääpiirustus		
Rakennuskohteen nimi ja osoite SCHAUMANIN TIEN VARIKKO SAVOLINNAN VEDEN HALLI Schaumanintie 28, 57230 Savonlinna			Pääpiirustuksen sisältö LEIKKAUSPIIRUSTUS LUONNOKSET		Mittakaava 1:50
Toimisto ARKKITEHTUURITOIMISTO HEIMO VARIS OY TULLIPORTINKATU 3 57100 SAVONLINNA 040 - 590 1480 heimo@arkvaris.com			Muutos		
Pääpiirustus J Valjus			Muutos		
Suunnittelija J Valjus			Muutos		
Työnumero 10 - 2024			Muutos		
Suunnitteluala ARK			Pääpiirustusnumero 5		
Pvm Heimo Varis			Tiedostonimi 5-ARK.pdf		
Nimen selvennys Heimo Varis			Muutosnumeros		