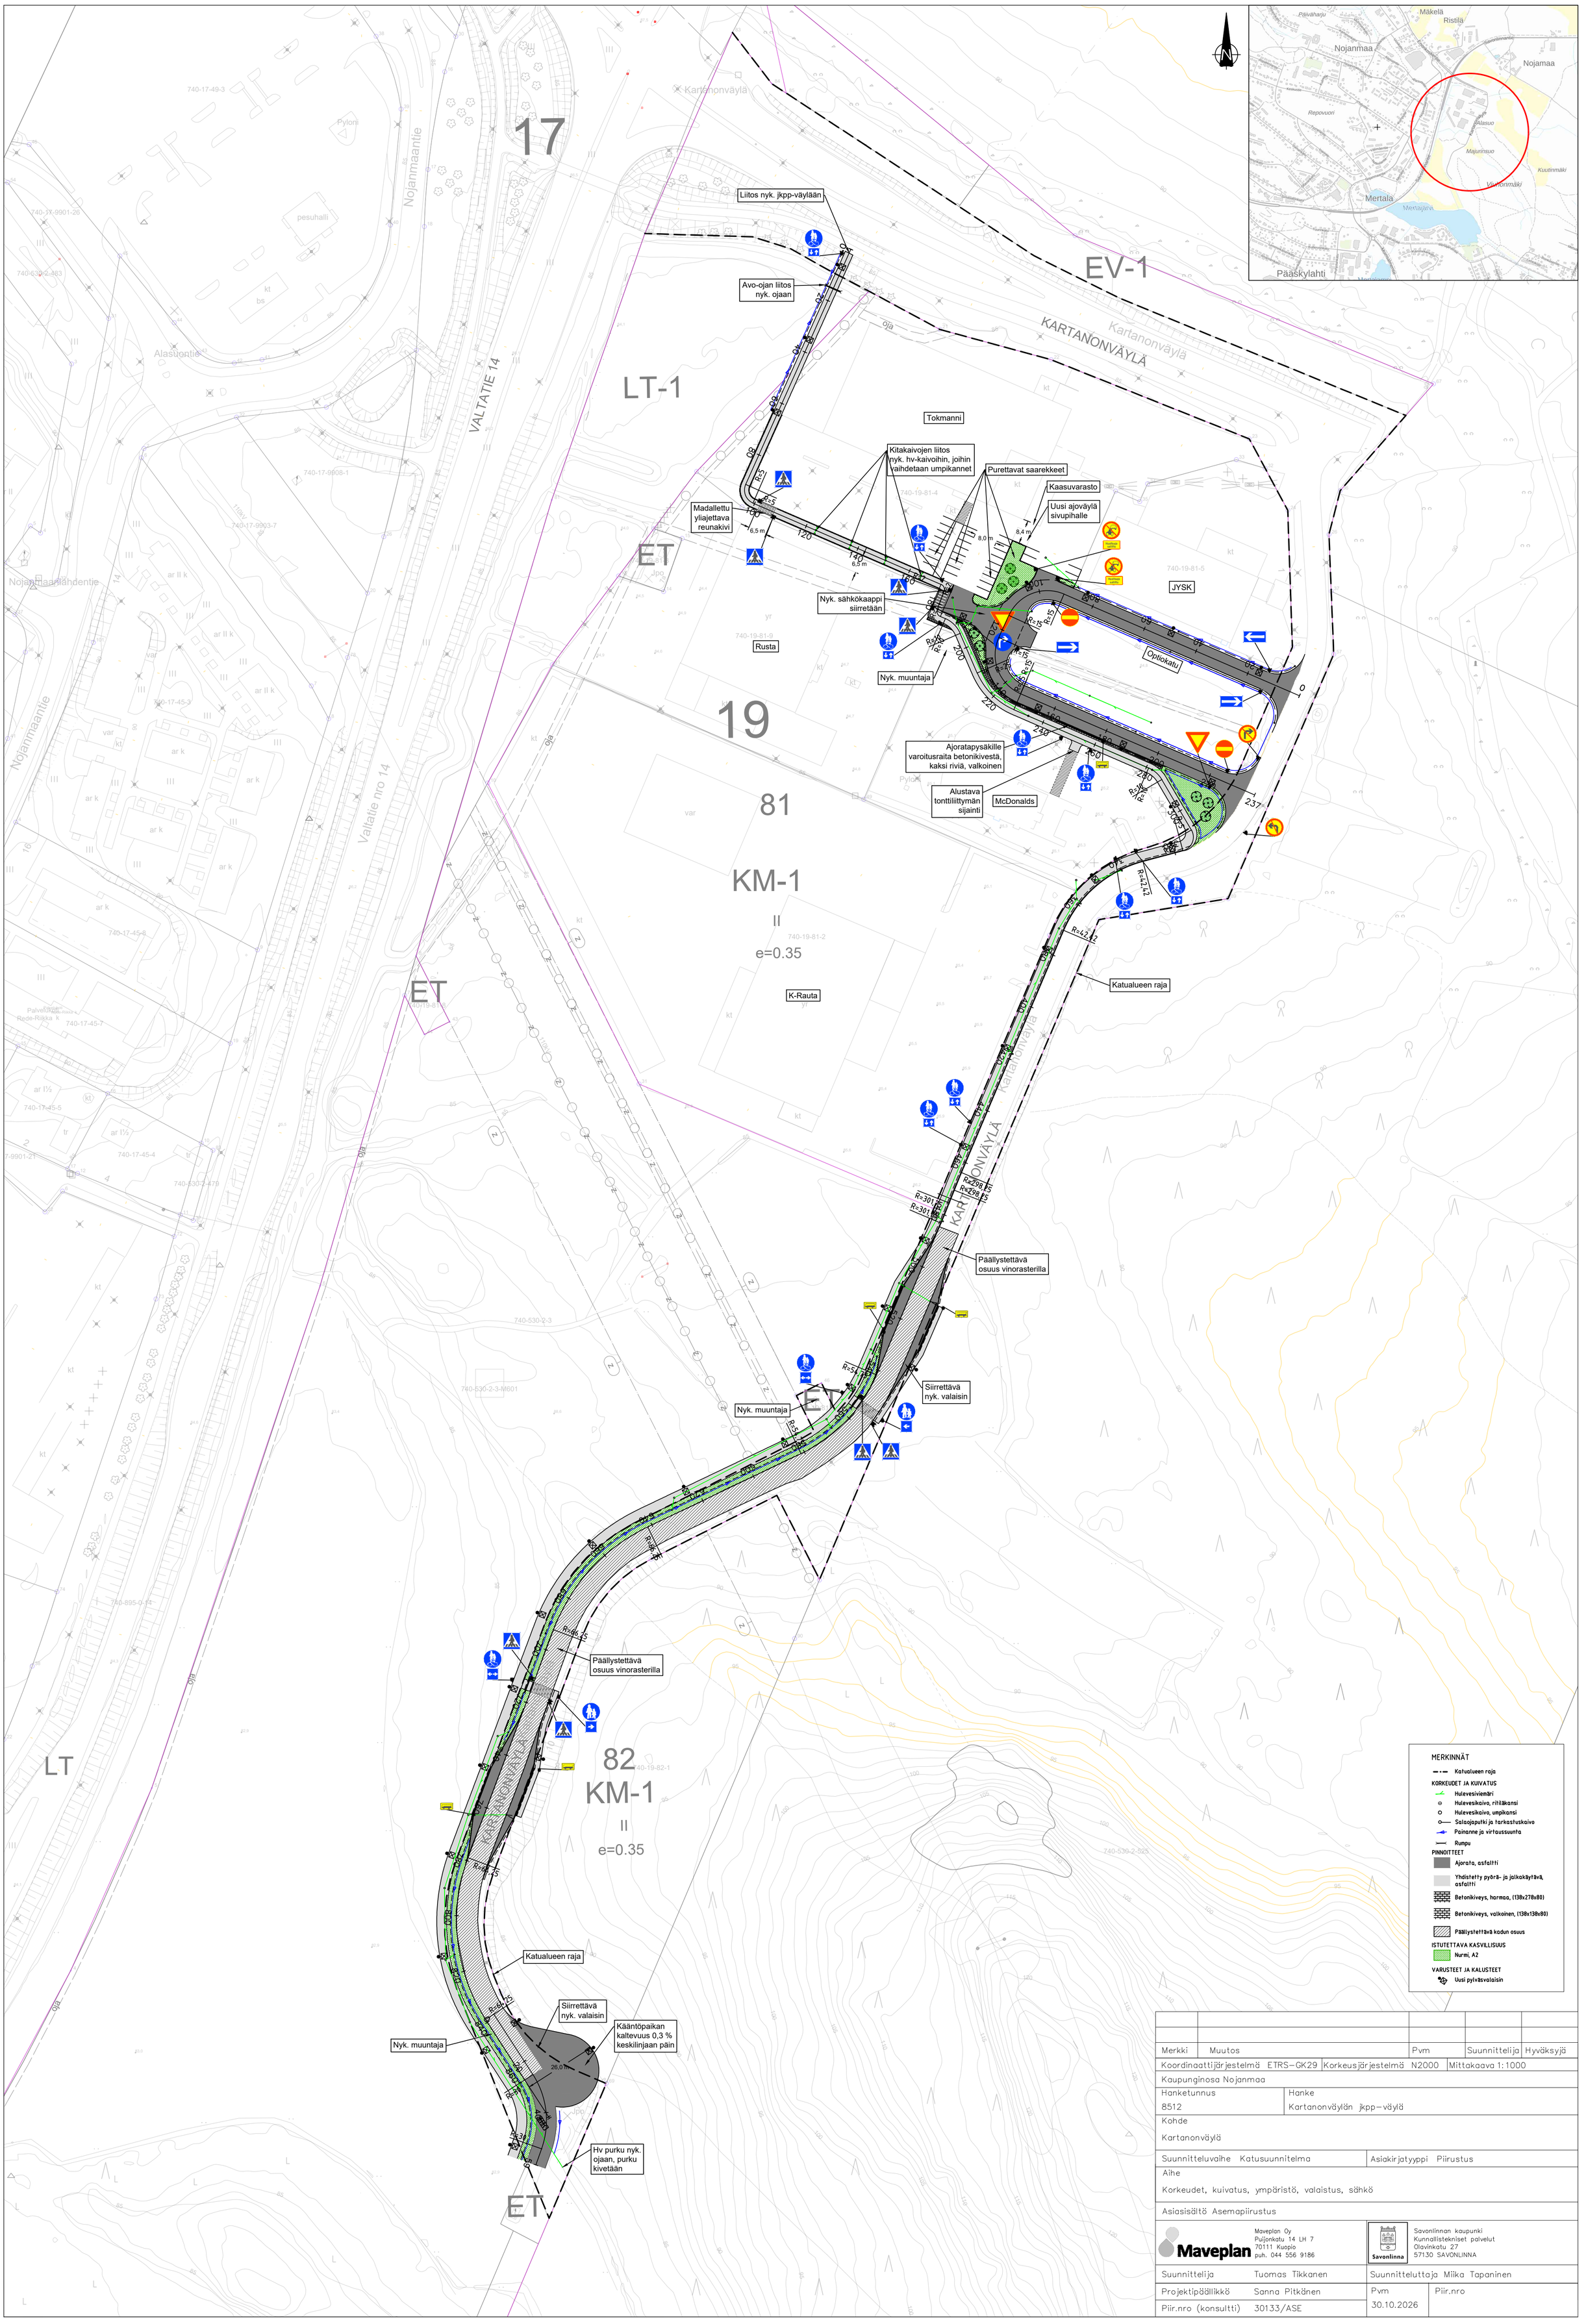

Merkki	Muutos	Pvm	Suunnittelija	Hyväksyjä

Koordinaattijärjestelmä ETRS–GK29	Korkeusjärjestelmä N2000	Mittakaava 1:1000

Kaupunginosa Nojanmaa

Hanketunnus	Hanke
8512	Kartanonväylän jkpp–väylä

Kohde

Kartanonväylä

Suunnitteluvaihe Katusuunnitelma	Asiakirjatyyppi Piirustus

Aihe

Korkeudet, kuivatus, ympäristö, valaistus, sähkö

Asiasisältö Asemapiirustus

Maveplan Oy
Puijonkatu 14 LH 7
70111 Kuopio
puh. 044 556 9186

Savonlinnan kaupunki
Kunnallistekniset palvelut
Olavinkatu 27
57130 SAVONLINNA

Suunnittelija	Tuomas Tikkanen	Suunnitteluttaja	Miika Tapaninen
Projektipäällikkö	Sanna Pitkänen	Pvm	Piir.nro
Piir.nro (konsultti)	30133/ASE	30.10.2026	