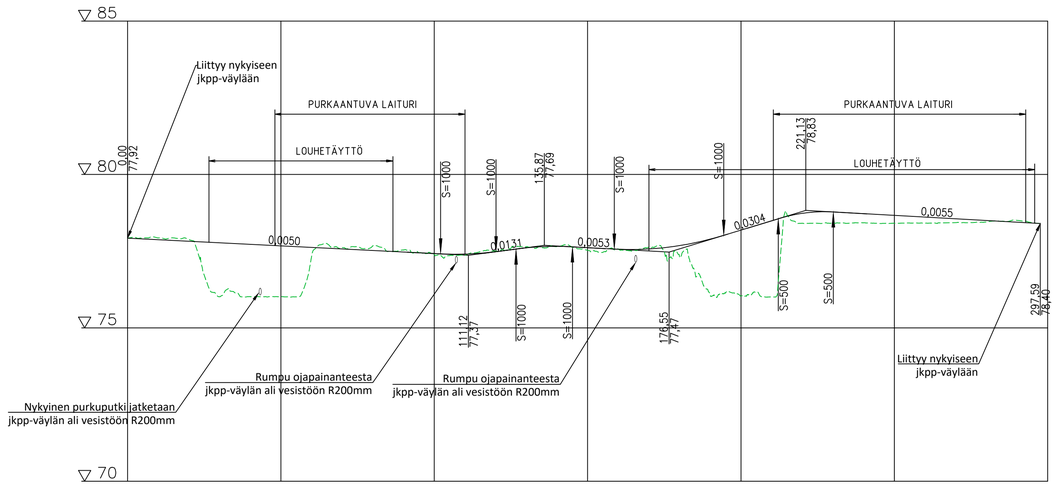

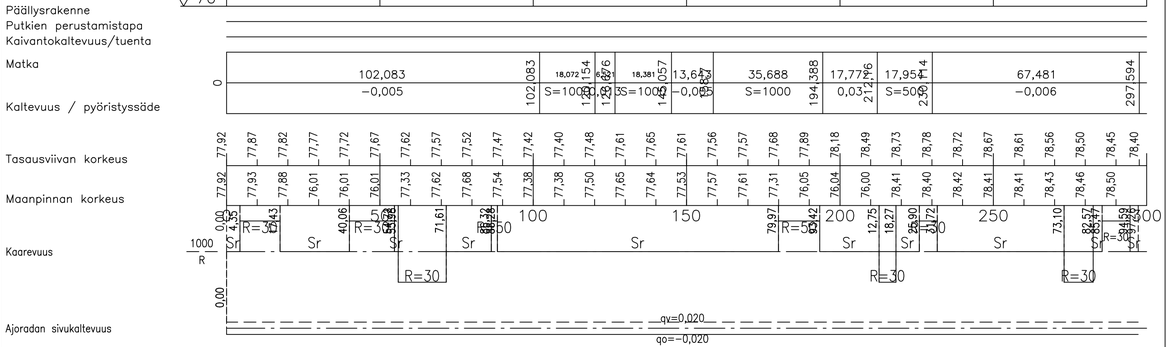

TYYPPIPOIKKILEIKKAUS 1 – LOUHETÄYTTÖ 1:200

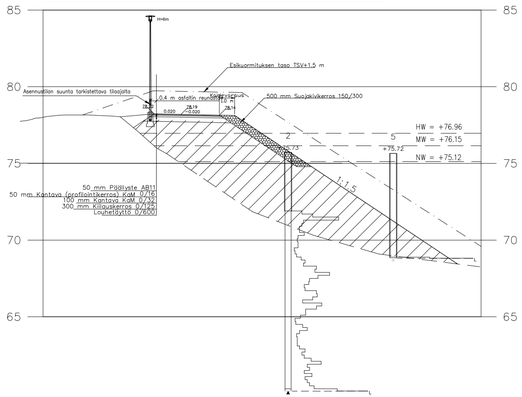

TYYPPIPOIKKILEIKKAUS 2 – MAANVARAINEN 1:200

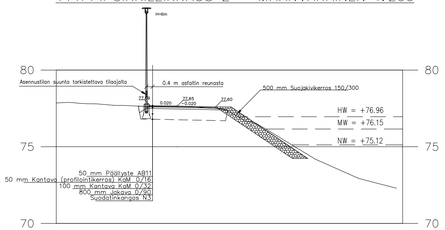

Merkki	Muutos	Pvm	Suunnittelija	Hyväksyjä
Koordinaattijärjestelmä	ETRS-GK29	Korkeusjärjestelmä	N2000	Mittakaava 1:1000/1:100
Kaupunginosa	Heikinpohja			
Hanketunnus	Hanke			
8512	Heikinpohja jkpp-väylä			
Kohde				
Heikinpohja				
Suunnitteluvaihe	Katusuunnitelma	Asiakirjatyyppi	Piirustus	
Aihe				
Pituusleikkaus				
Asiasisältö	Pituusleikkaus Heikinpohja jkpp			

Maveplan
Maveplan Oy
Puijonkatu 14 LH 7
70111 Kuopio
puh. 044 556 9186

Savonlinna
Savonlinnan kaupunki
Kunnallistekniset palvelut
Olavinkatu 27
57130 SAVONLINNA

Suunnittelija	Tuomo Heikkinen	Suunnitteluttaja	Miika Tapaninen
Projektipäällikkö	Sanna Pitkänen	Pvm	Piir.nro
Piir.nro (konsultti)	30132/PIT1	30.10.2026	